


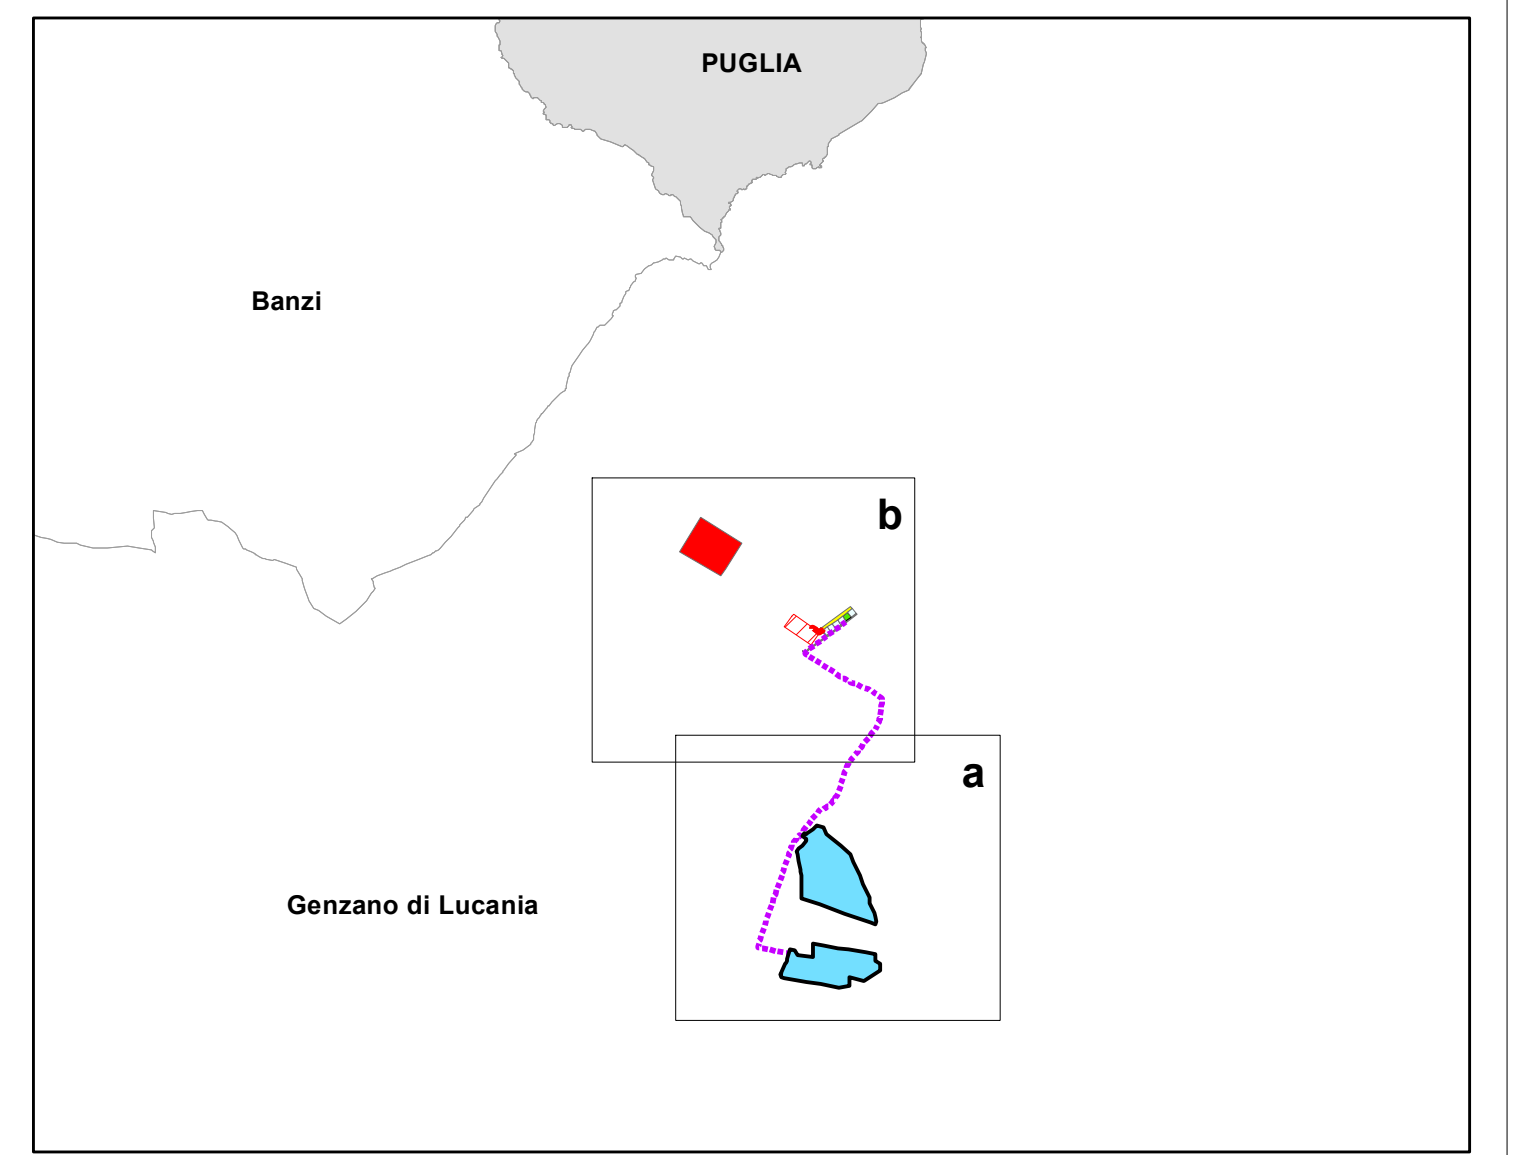

- ### Legenda
- Interferenze**
- Linea elettrica aerea (AT)
 - Linea elettrica aerea (MT)
 - Ponti, tombini e attraversamenti rete idrica EIPLI
- Area impianto FV**
- Limite proprietà
 - Recinzione
 - Cancello di accesso all'area dei pannelli fotovoltaici
 - Traker monoassiali
 - Cabine
 - Viabilità interna
 - Fascia arborea di protezione
- Cavidotto esterno**
- Cavidotto MT (30kV)
 - Cavidotto AT (150kV)
- SE Terna**
- In esercizio
 - In autorizzazione
- SSE Derrico**
- SSE DERRICO
 - Viabilità d'accesso
 - Area comune produttori
 - SSE altri produttori



REGIONE BASILICATA
COMUNE DI GENZANO DI L. (PZ)

Progetto per la costruzione e l'esercizio di un impianto Agrivoltaico, delle opere connesse e delle infrastrutture indispensabili, denominato DERRICO, da realizzarsi in agro del Comune di Genzano di L.



PLANIMETRIA CON INDICAZIONE DI TUTTE LE INTERFERENZE
 Tav. n° **A.12.a.21b**

Rev.	Data	Descrizione	Eseguito	Verificato	Approvato

Progettazione: **Ing. Francesco ABBATE**
 Via degli Olandesi, 32
 86100 Potenza (PZ)
 Cell: 347 2432951
 e-mail: abbate.francesco@gmail.com

Proprietario: **Luminora Derrico S.r.l.**
 Via Tevere, 41
 00198 Roma
 e-mail: roberto.capuzzo@powertis.com
 PEC: luminoraderrico@legasmail.it

Progettista: **Powertis**
 Via Tevere, 41
 00198 Roma
 e-mail: roberto.capuzzo@powertis.com
 PEC: luminoraderrico@legasmail.it