


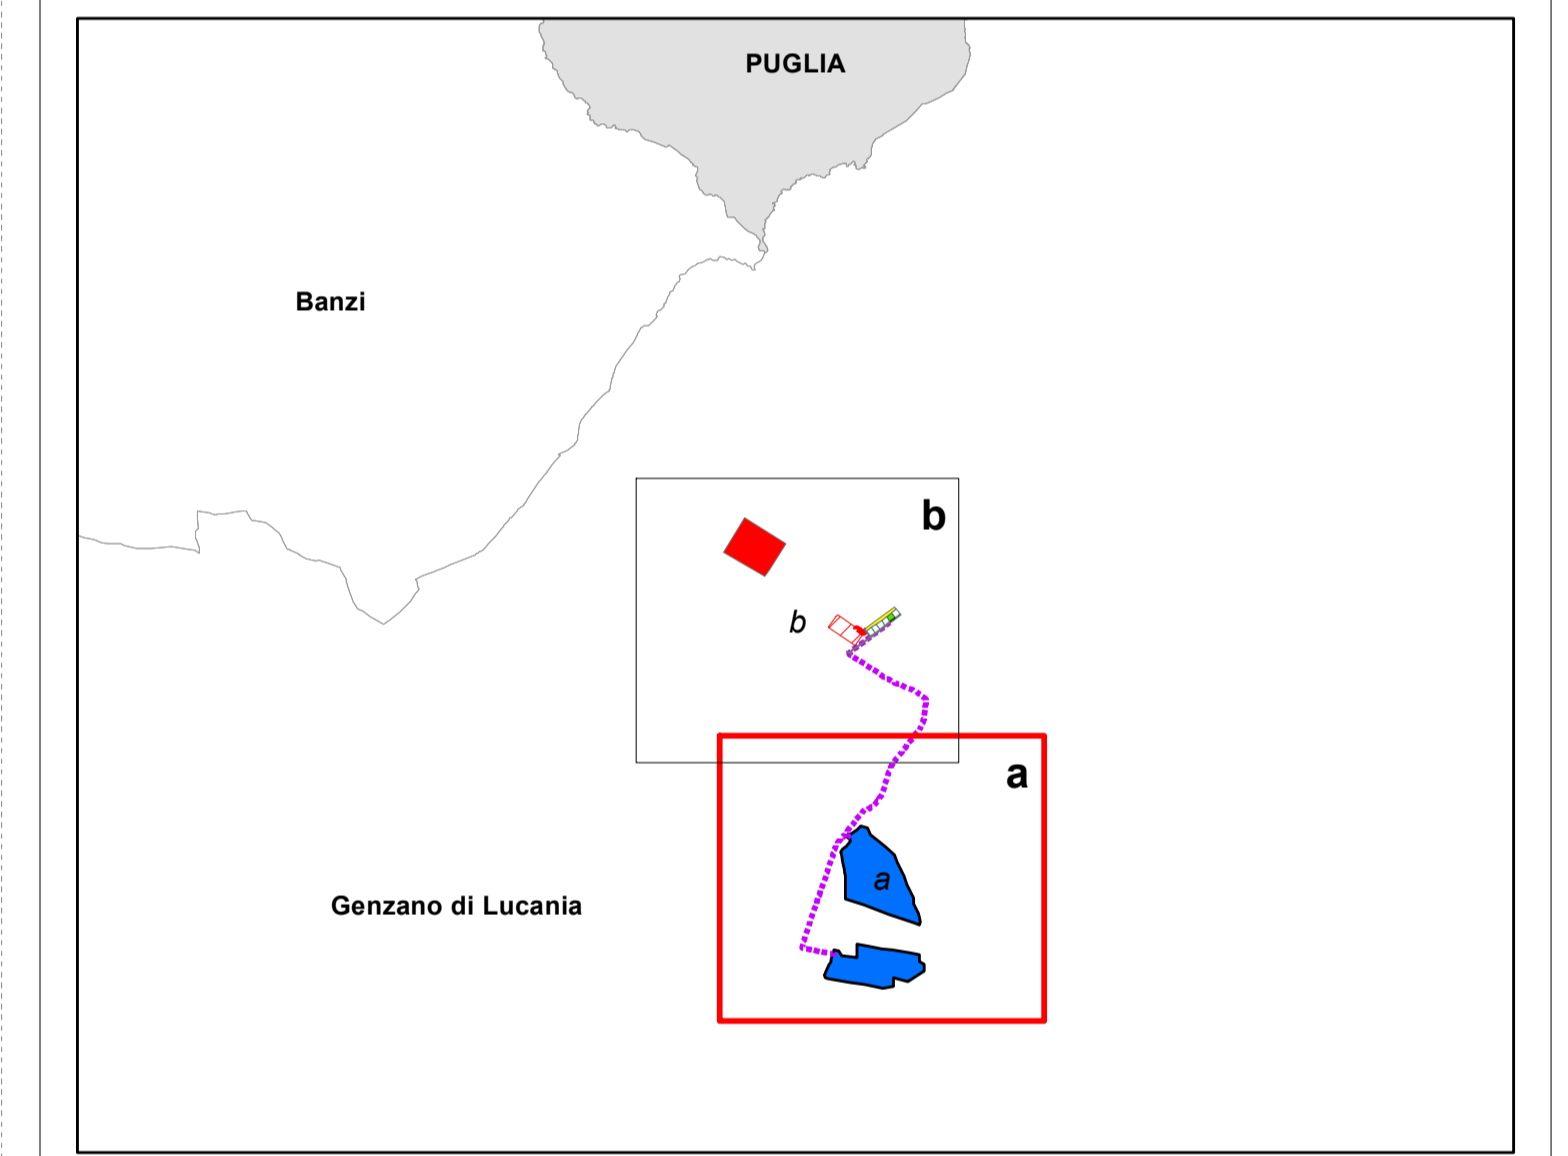


- ### Legenda
- Area impianto FV**
- Limite proprietà
 - Recinzione
 - CANCELLO di accesso all'area dei pannelli fotovoltaici
 - Traker monoassiali
 - Cabine
 - Viabilità interna
 - Fascia arborea di protezione
- Cavidotto esterno**
- Cavidotto MT (30kV)
 - Cavidotto AT (150kV)
- SE Terna**
- In esercizio
 - In autorizzazione
- SSE Derrico**
- SSE DERRICO
 - Viabilità d'accesso
 - Area comune produttori
 - SSE altri produttori



REGIONE BASILICATA
COMUNE DI GENZANO DI L. (PZ)

Progetto per la costruzione e l'esercizio di un impianto Agrivoltaico, delle opere connesse e delle infrastrutture indispensabili, denominato DERRICO, da realizzarsi in agro del Comune di Genzano di L.

PROGETTO DEFINITIVO

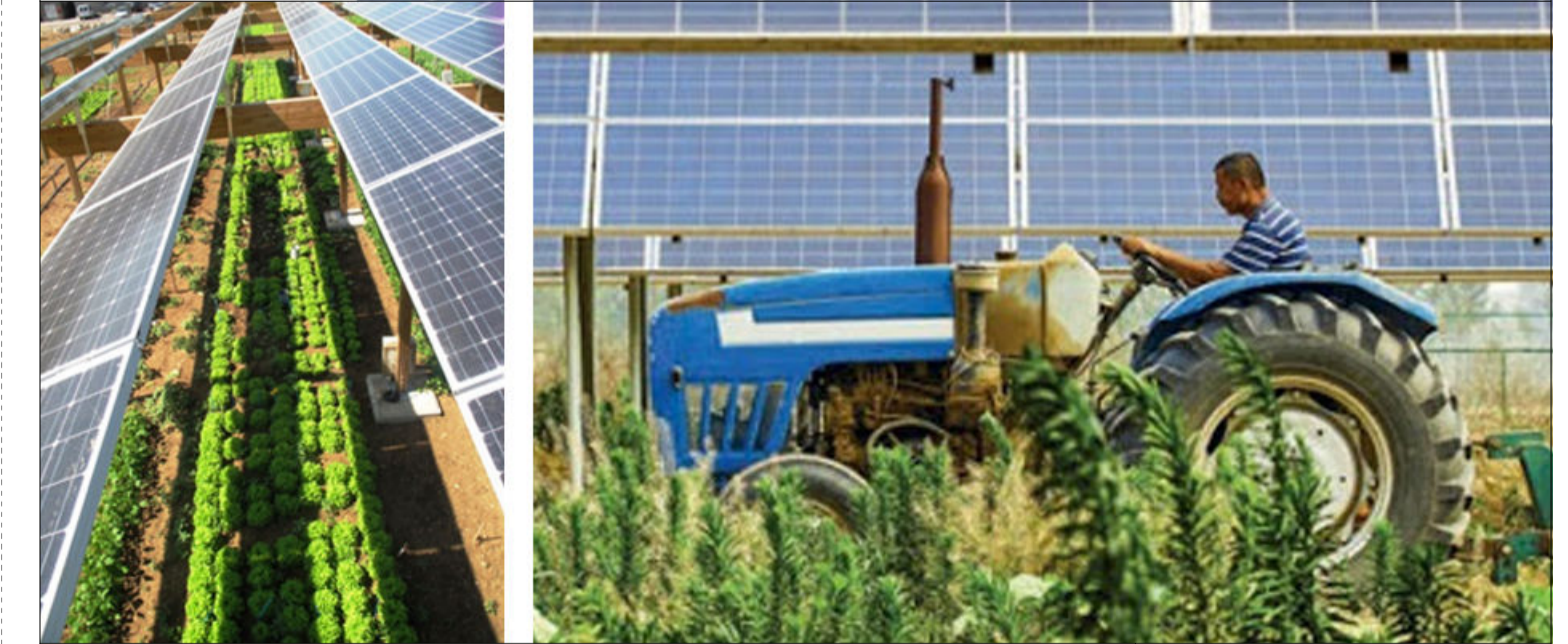

Elaborato: **PLANIMETRIA DELLA SISTEMAZIONE FINALE DEL SITO (Area pannelli fotovoltaici)** Tav. n° **A.12.a.22a**

Data	Rev.	Data	Descrizione	Eseguito	Verificato	Approvato
10/09/2021	1					

Progettazione: **Ing. Francesco ABBATE**
 Via degli Olivandri, 32
 85100 Potenza (PZ)
 cell: 347 2452051
 e-mail: abbate francesco@gmail.com

Proprietario: **Luminora Derrico S.r.l.**
 Via Tevere, 41
 00198 Roma
 e-mail: roberto.capuzzo@powertis.com
 PEC: luminoraderrico@legatmail.it

Visi

