

REGIONE BASILICATA

COMUNE DI GENZANO DI L. (PZ)



Progetto per la costruzione e l'esercizio di un impianto Agrivoltaico, delle opere connesse e delle infrastrutture indispensabili, denominato DERRICO, da realizzarsi in agro del Comune di Genzano di L.

Progetto Definitivo




Elaborato		Tav n°	
SEZIONI TRASVERSALI		A.12.b.4	
Data: Ottobre 2021		Scala:	
Rev.	Data	Descrizione	Eseguito Verificato Approvato
Progettazione		Proponente	
Ing. Francesco ABBATE Via degli Oleandri, 32 85100 Potenza (PZ) cell.: 347 3452951 e-mail: abbate.francesco@gmail.com		Luminora Derrico S.r.l. Via Tevere, 41 00198 Roma e-mail: roberto.capuozzo@powertis.com PEC: luminoraderricosrl@legalmail.it	
			
Visti			

Powertis.com

Luminora Derrico S.r.l.

SEZIONE TRASVERSALE VIABILITA'

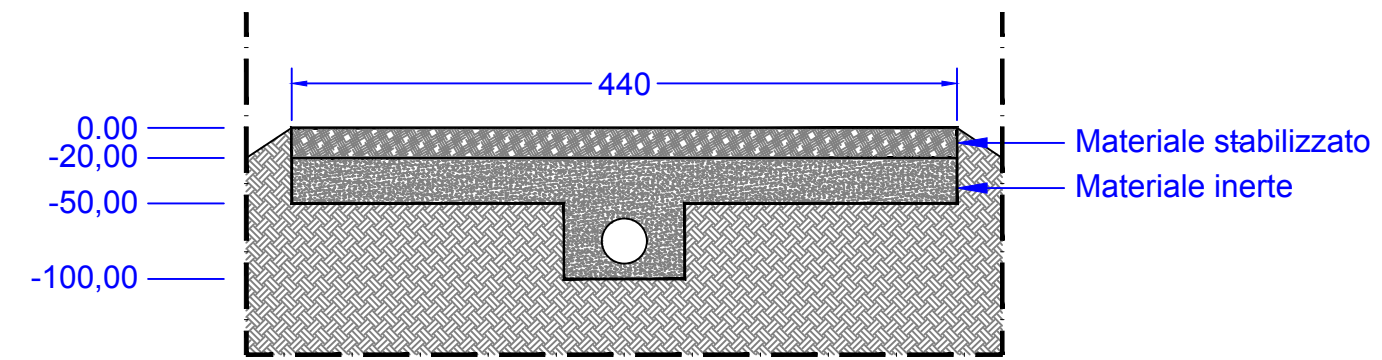

Scala 1:50

