

Progetto per la costruzione e l'esercizio di un impianto Agrivoltaico, delle opere connesse e delle infrastrutture indispensabili, denominato DERRICO, da realizzarsi in agro del Comune di Genzano di L.

Progetto Definitivo



Elaborato: **OPERE DI CONNESSIONE RTN**
 Layout SSE di trasformazione AT/MT 150/30kV **A.12.b.5.2**


Data: Ottobre 2021
 Rev. Data Descrizione Eseguito Verificato Approvato

Progettazione: **Ing. Francesco ABBATE**
 Via degli Oleandri, 32
 85100 Potenza (PZ)
 cell.: 347 3452951
 e-mail: abbate.francesco@gmail.com

Proponente: **Luminora Derrico S.r.l.**
 Via Tevere, 41
 00198 Roma
 e-mail: roberto.capuzzo@powertis.com
 PEC: luminoraderricosrl@legalmail.it

powertis
 Luminora Derrico S.r.l.
 Via Tevere, 41 - 00198 Roma
 C.F. e P.A. 1607345008

powertis.com
Luminora Derrico S.r.l.

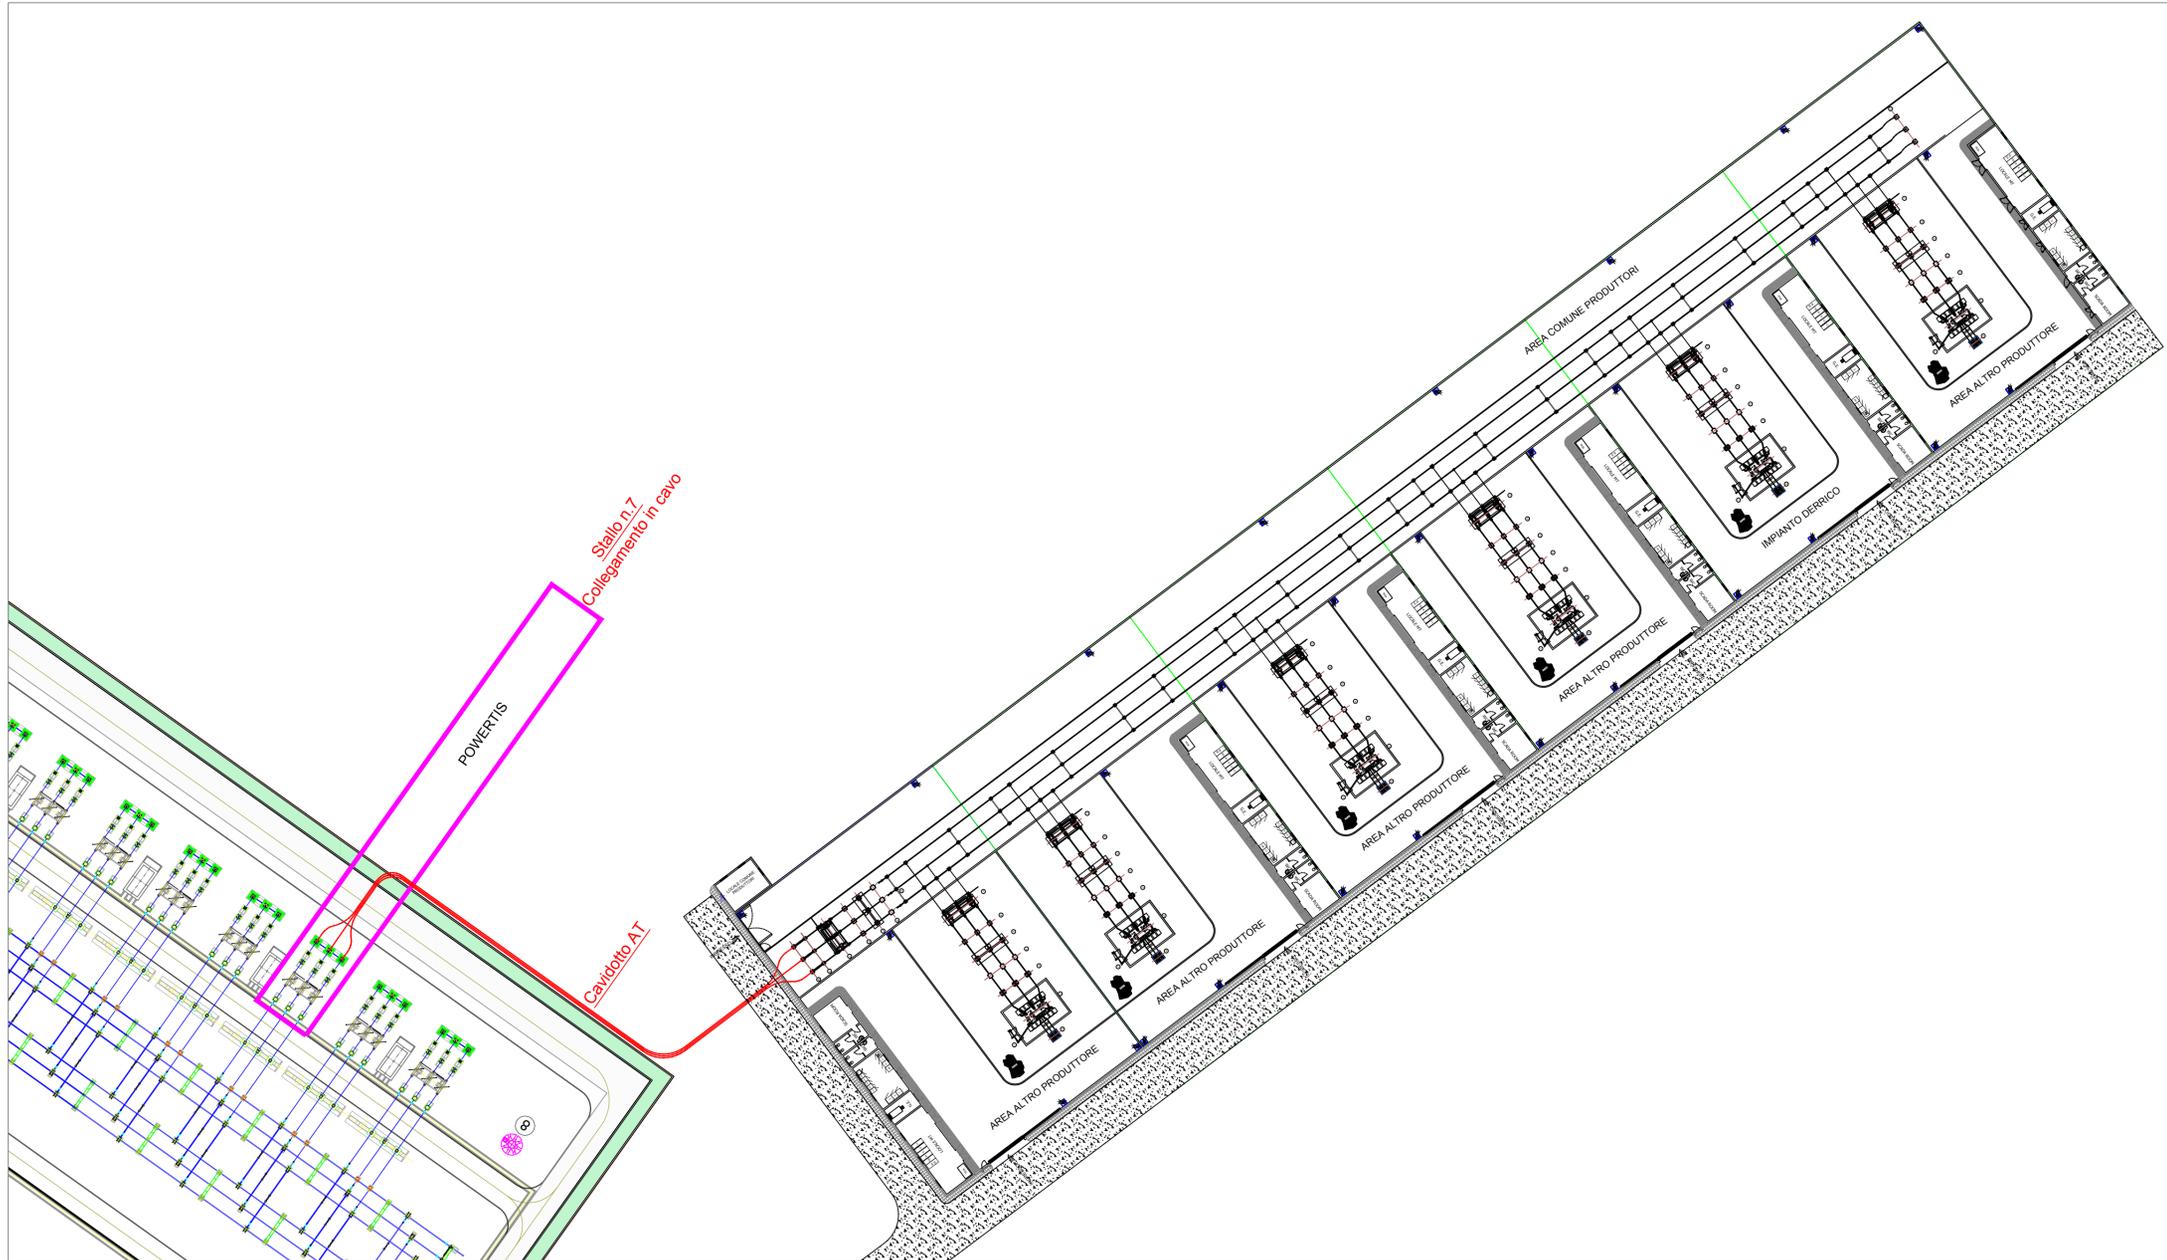


PLANIMETRIA SOTTOSTAZIONE E STAZIONE TERNA

Scala 1:500

LEGENDA

- ① SEZIONATORE DI NEUTRO TN
- ② TRASFORMATORE
- ③ SCARICATORE
- ④ TA
- ⑤ INTERRUTTORE
- ⑥ TV INDUTTIVO
- ⑦ SEZIONATORE AT CON LAME DI TERRA
- ⑧ SOSTEGNO TRIPOLARE
- ⑨ CASTELLETTO RISALITA CAVI MT
- ⑩ TERMINALE

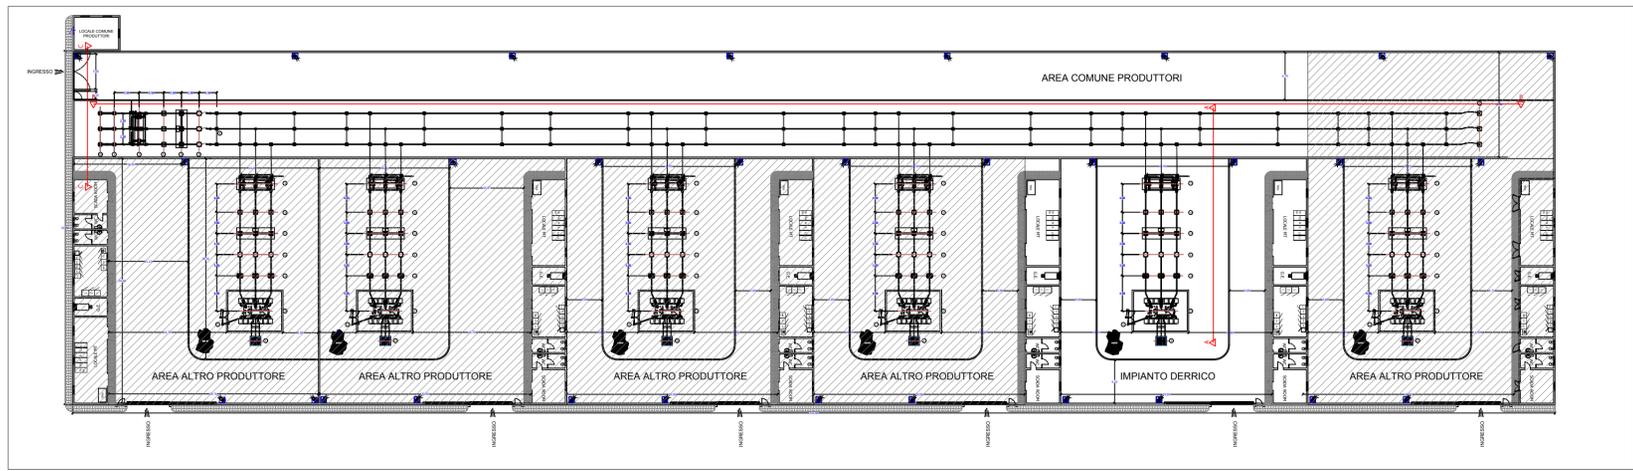

PLANIMETRIA SOTTOSTAZIONE

Scala 1:500