
 
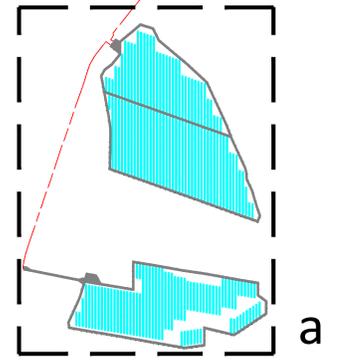
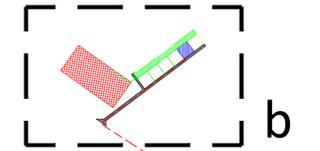


LEGENDA

AREA Sottostazione Elettrica

-  Viabilità di progetto SSE AT/MT Derrico
-  Area SSE AT/MT Derrico
-  Area SSE altri produttori
-  Area comune produttori AT
-  Ampliamento SE Terna "Genzano" (in progetto)
-  Linea AT 150KV
-  Linea MT 30KV (da Campi Fotovoltaici)

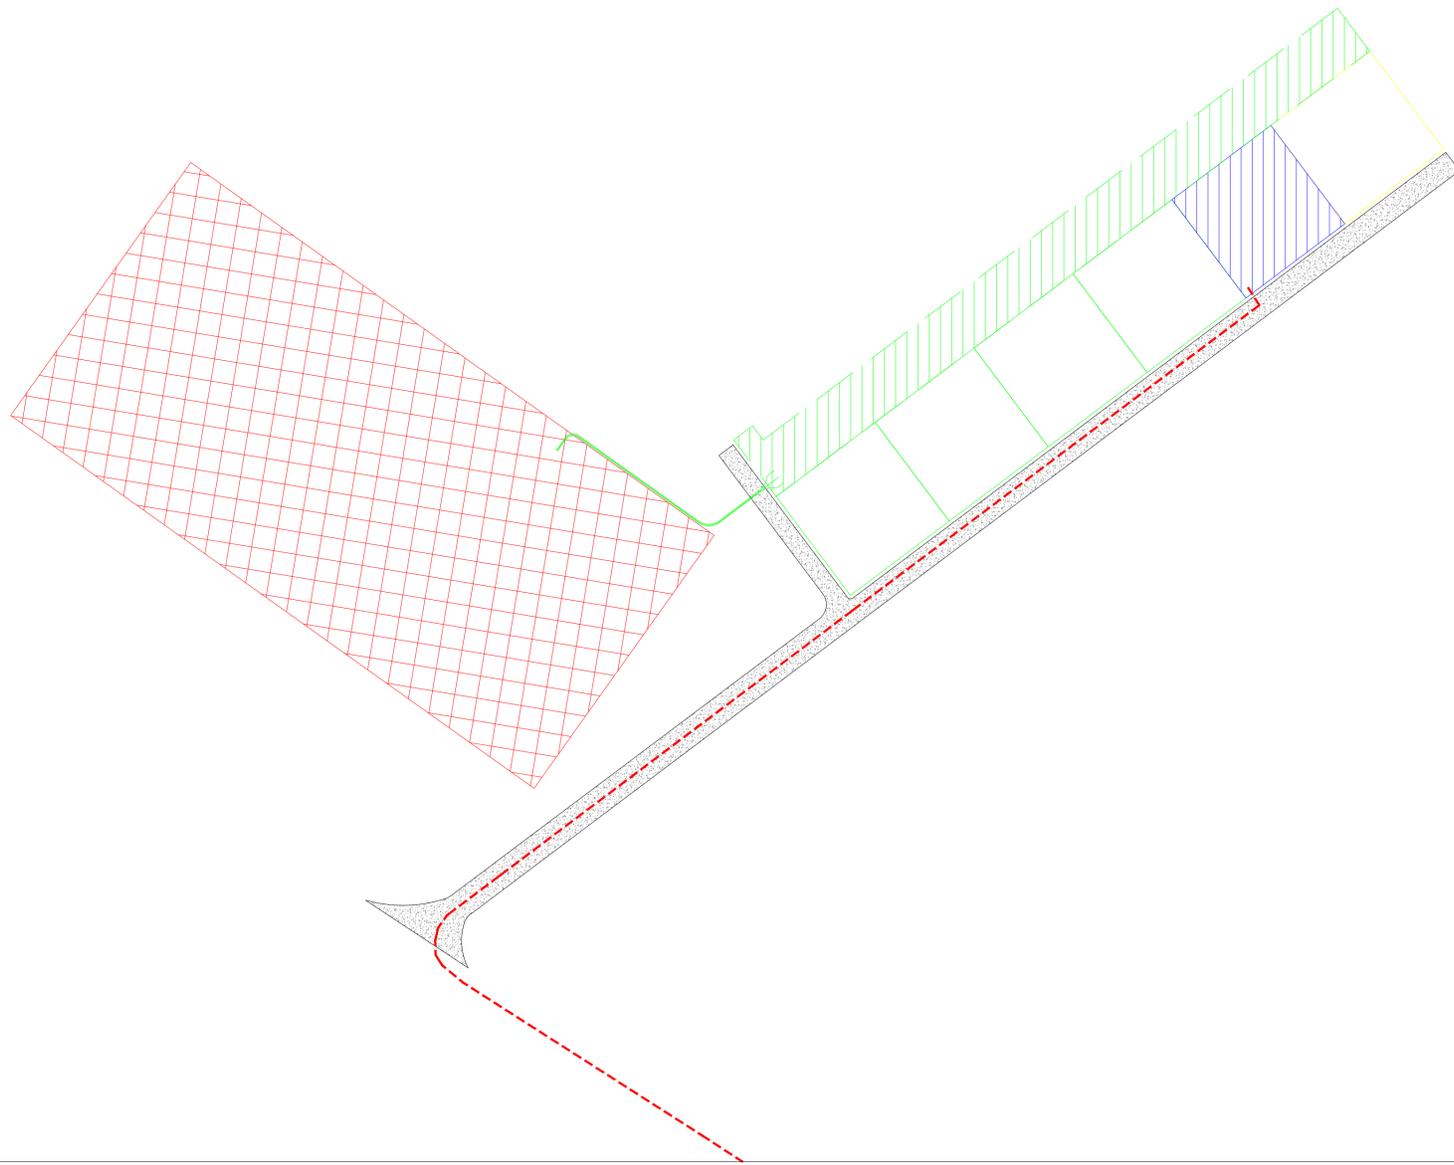

REGIONE BASILICATA



COMUNE DI GENZANO DI L. (PZ)

Progetto per la costruzione e l'esercizio di un impianto Agrivoltaico, delle opere connesse e delle infrastrutture indispensabili, denominato DERRICO, da realizzarsi in agro del Comune di Genzano di L.

Progetto Definitivo



Elaborato

Tav n°

**PLANIMETRIA RETI ELETTRICHE
AREA SOTTOSTAZIONE ELETTRICA**

A.12.b.7b

Rev.	Data	Descrizione	Eseguito	Verificato	Approvato

Progettazione
Ing. Francesco ABBATE
Via degli Oleandri, 32
85100 Potenza (PZ)
cell.: 347 3452951
e-mail: abbate.francesco@gmail.com

Proponente
Luminora Derrico S.r.l.
Via Tevere, 41
00198 Roma
e-mail: roberto.capuzzo@powertis.com
PEC: luminoraderricosrl@legalmail.it

Visti



Powertis.com

Luminora Derrico S.r.l.