


Progetto per la costruzione e l'esercizio di un impianto Agrivoltaico, delle opere connesse e delle infrastrutture indispensabili, denominato DERRICO, da realizzarsi in agro del Comune di Genzano di L.

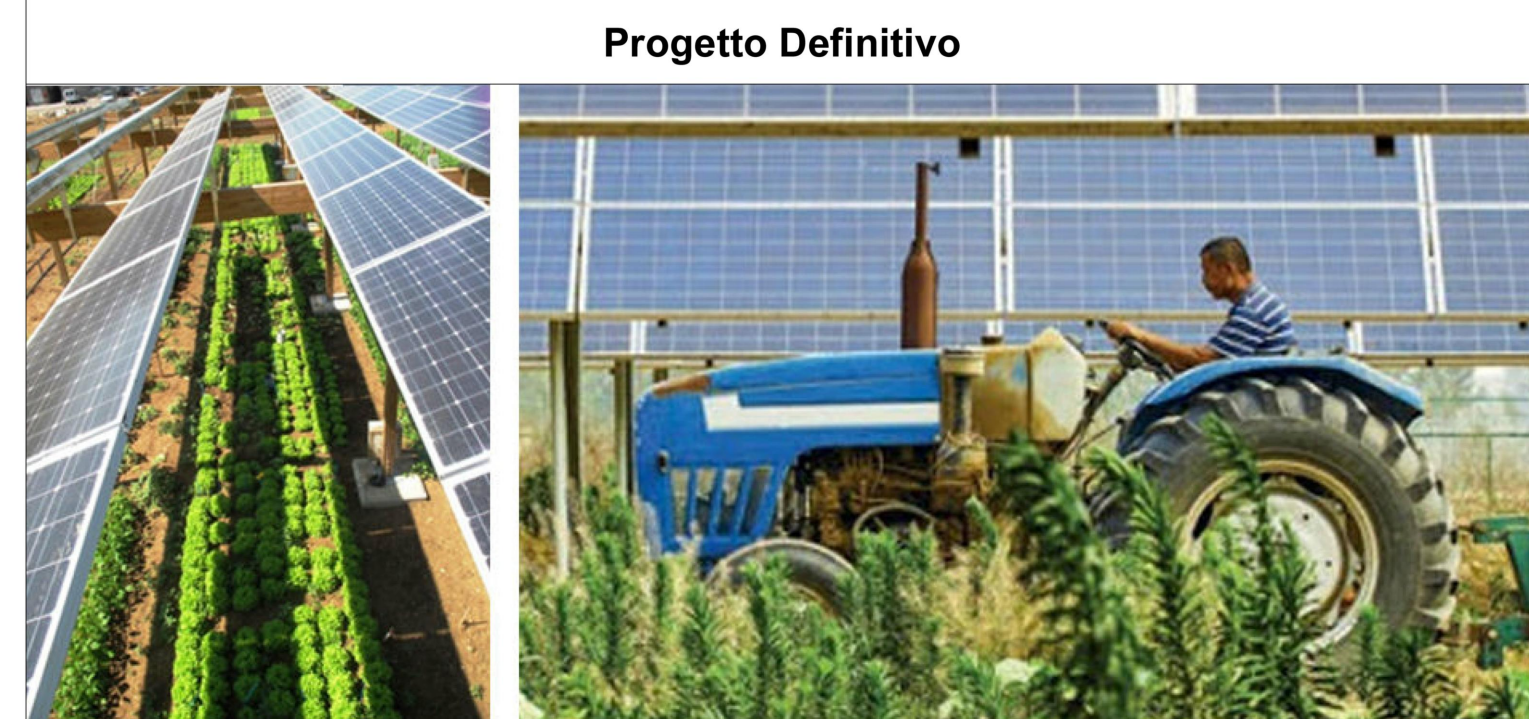

**SCHEMI ELETTRICI  
 IMPIANTO FOTOVOLTAICO**

Tav n°  
**A.12.b.8**

Data: Ottobre 2021	Scala:				
Rev.	Data	Descrizione	Eseguito	Verificato	Approvato

Progettazione <b>Ing. Francesco ABBATE</b> Via degli Oleandri, 32 85100 Potenza (PZ) cell.: 347 3452951 e-mail: abbate.francesco@gmail.com	Proponente <b>Luminora Derrico S.r.l.</b> Via Tevere, 41 00198 Roma e-mail: roberto.capuzzo@powertis.com PEC: luminoraderricosrl@legalmail.it	Visti
---	--	-------