


**REGIONE BASILICATA**  
COMUNE DI GENZANO DI L. (PZ)

Progetto per la costruzione e l'esercizio di un impianto Agrivoltaico, delle opere connesse e delle infrastrutture indispensabili, denominato DERRICO, da realizzarsi in agro del Comune di Genzano di L.

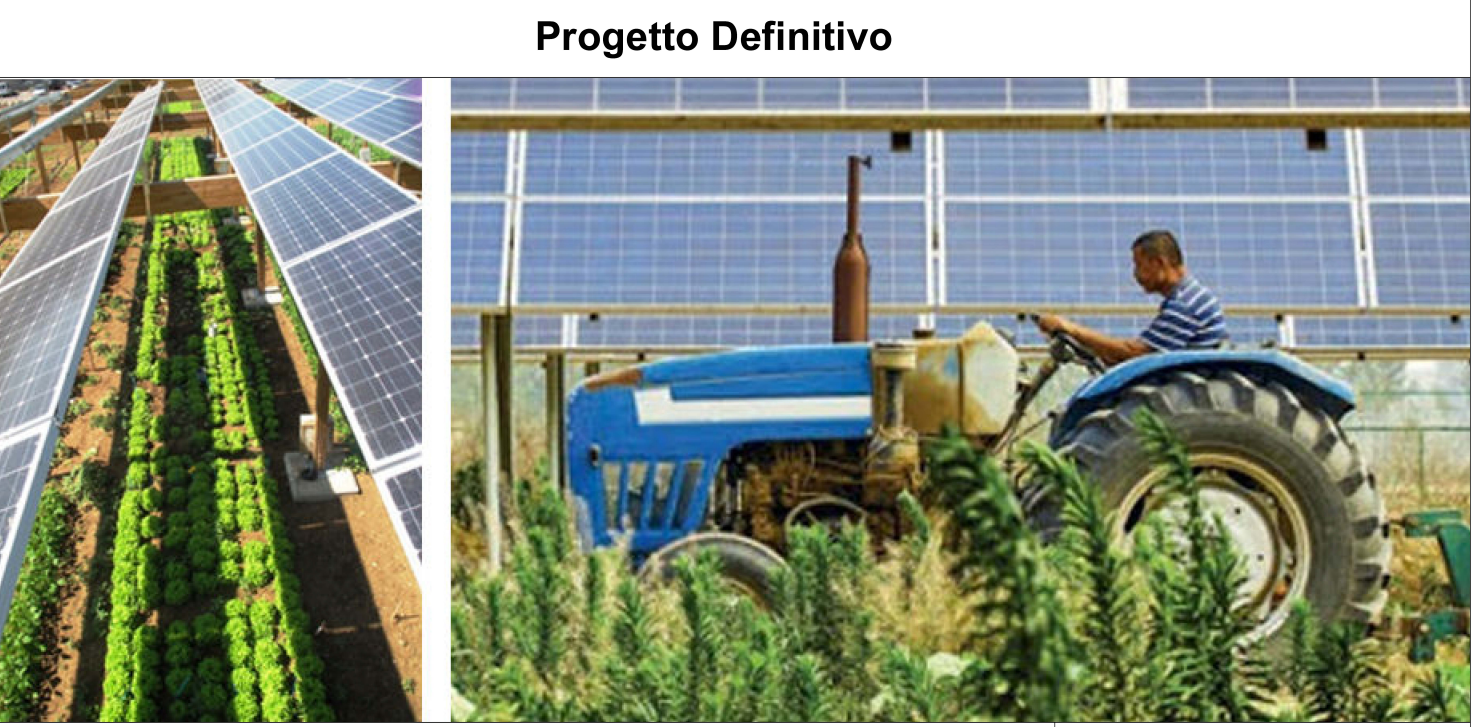

Elaborato: **DISEGNI ARCHITETTONICI PANNELLI E PARTICOLARI SISTEMI DI ANCORAGGIO** Tav. n°: **A.12.b.9**

Data: Ottobre 2021

Rev.	Data	Descrizione	Eseguito	Verificato	Approvato

Progettazione: **Ing. Francesco ABBATE**  
Via degli Oleandri, 32  
65100 Potenza (PZ)  
cell.: 347 3452951  
e-mail: abbate.francesco@gmail.com

Proponente: **Luminora Derrico S.r.l.**  
Via Tevere, 41  
00198 Roma  
e-mail: roberto.capuzzo@powertis.com  
PEC: luminoraderrico@legalmail.it

**Powertis**  
Ing. Roberto Capuzzo  
10/11/2021

**Powertis.com**  
**Luminora Derrico S.r.l.**