



Progetto per la costruzione e l'esercizio di un impianto Agrivoltaico, delle opere connesse e delle infrastrutture indispensabili, denominato DERRICO, da realizzarsi in agro del Comune di Genzano di L.


Progetto Definitivo

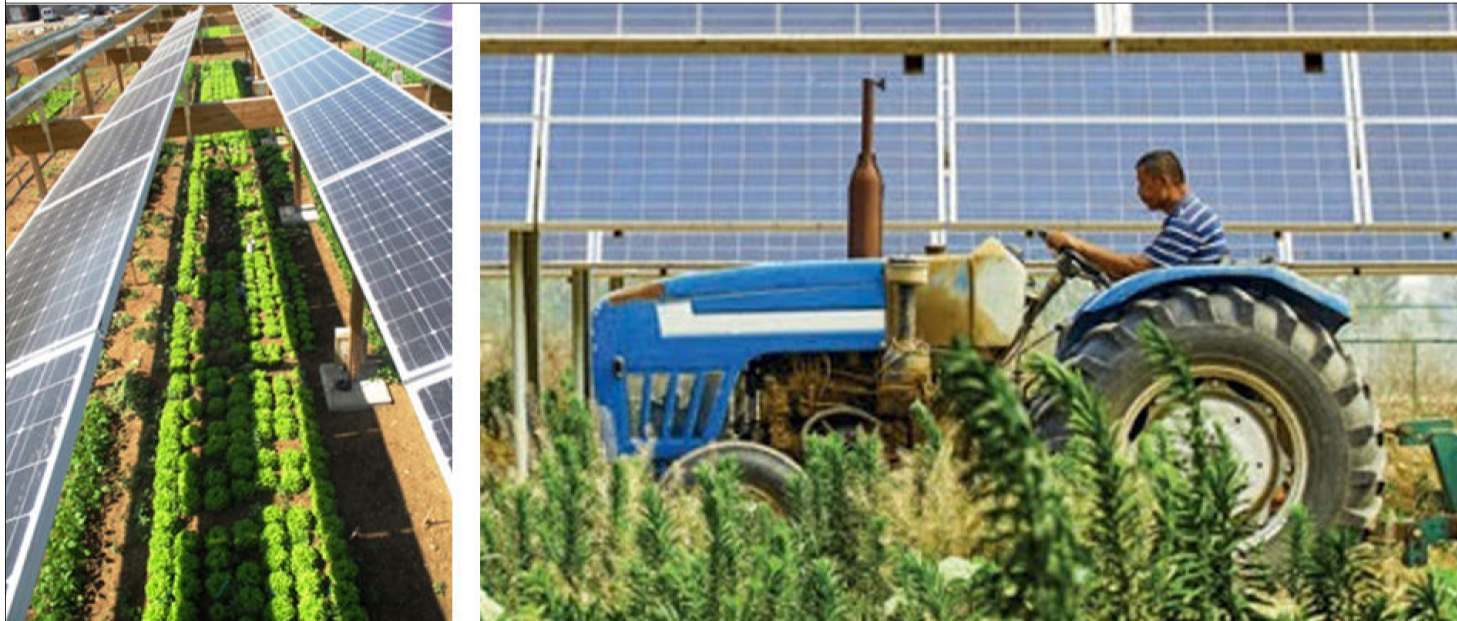


Elaborato		Tav n°	
Disegni architettonici cabine elettriche CABINA DI CAMPO		A.12.b.10b	
Data: Ottobre 2021	Scala:		
Rev.	Data	Descrizione	Eseguito Verificato Approvato
Progettazione Ing. Francesco ABBATE Via degli Oleandri, 32 85100 Potenza (PZ) cell.: 347.3452951 e-mail: abbate.francesco@gmail.com		Proponente Luminora Derrico S.r.l. Via Tevere, 41 00198 Roma e-mail: roberto.capuzzo@powertis.com PEC: luminoraderricosrl@legalmail.it	
Powertis.com			
Luminora Derrico S.r.l.			

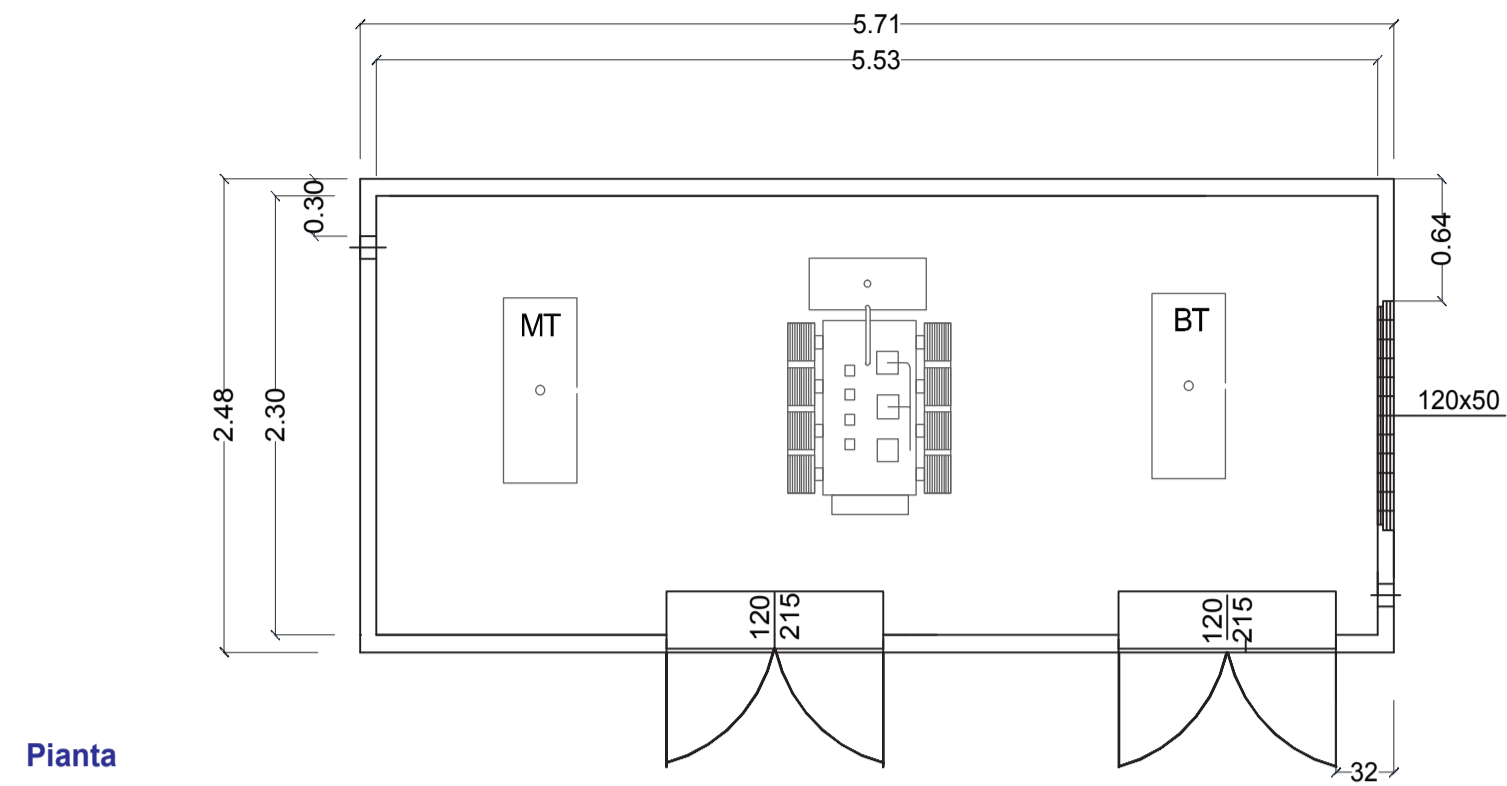


Pianta

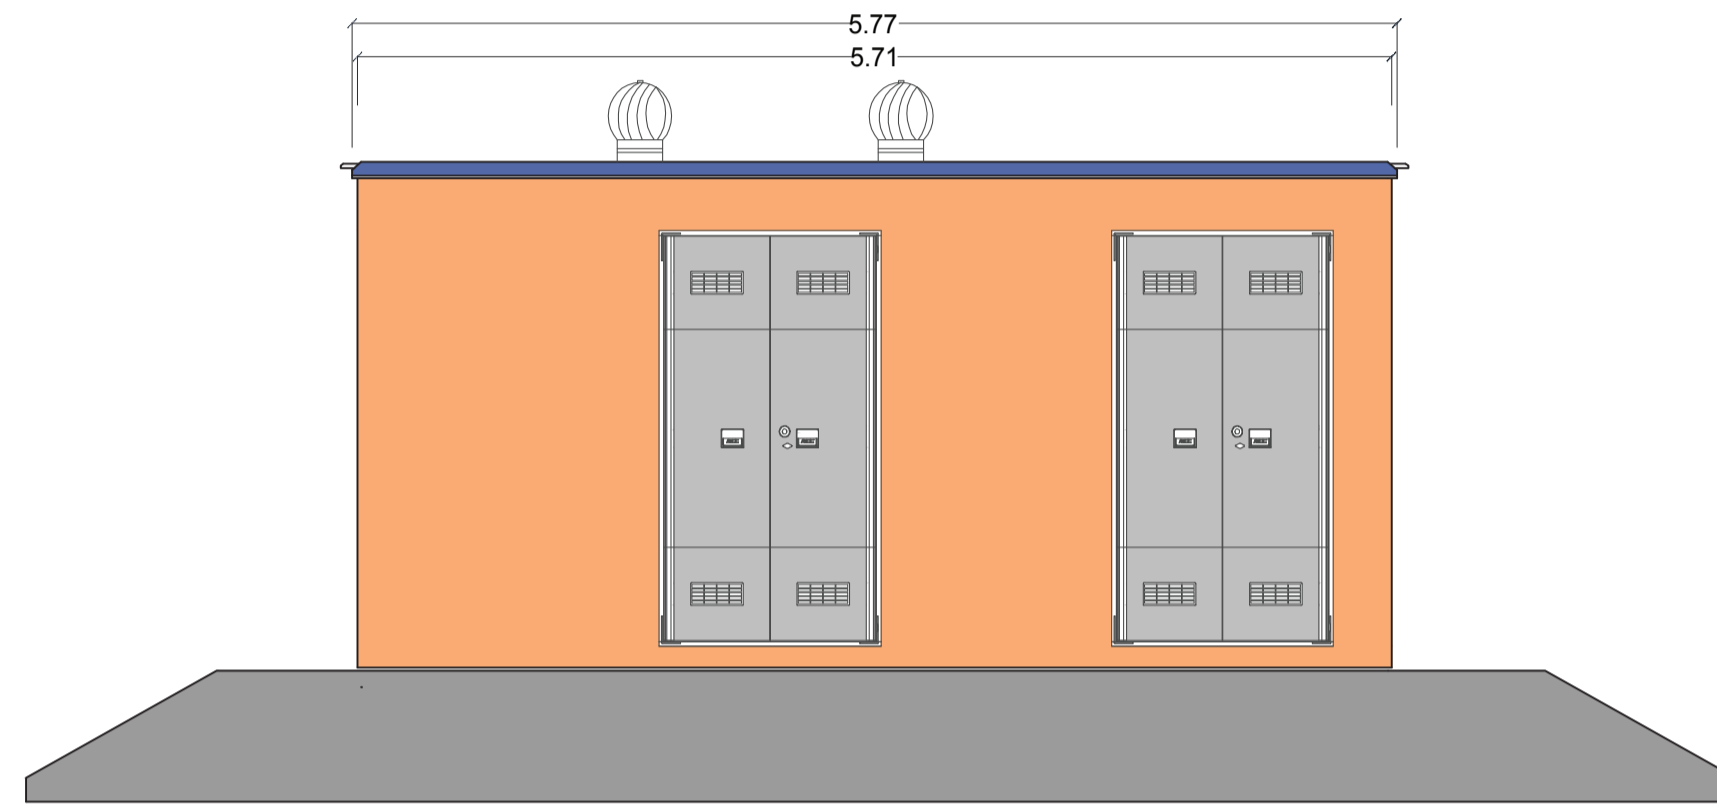

Prospetto frontale

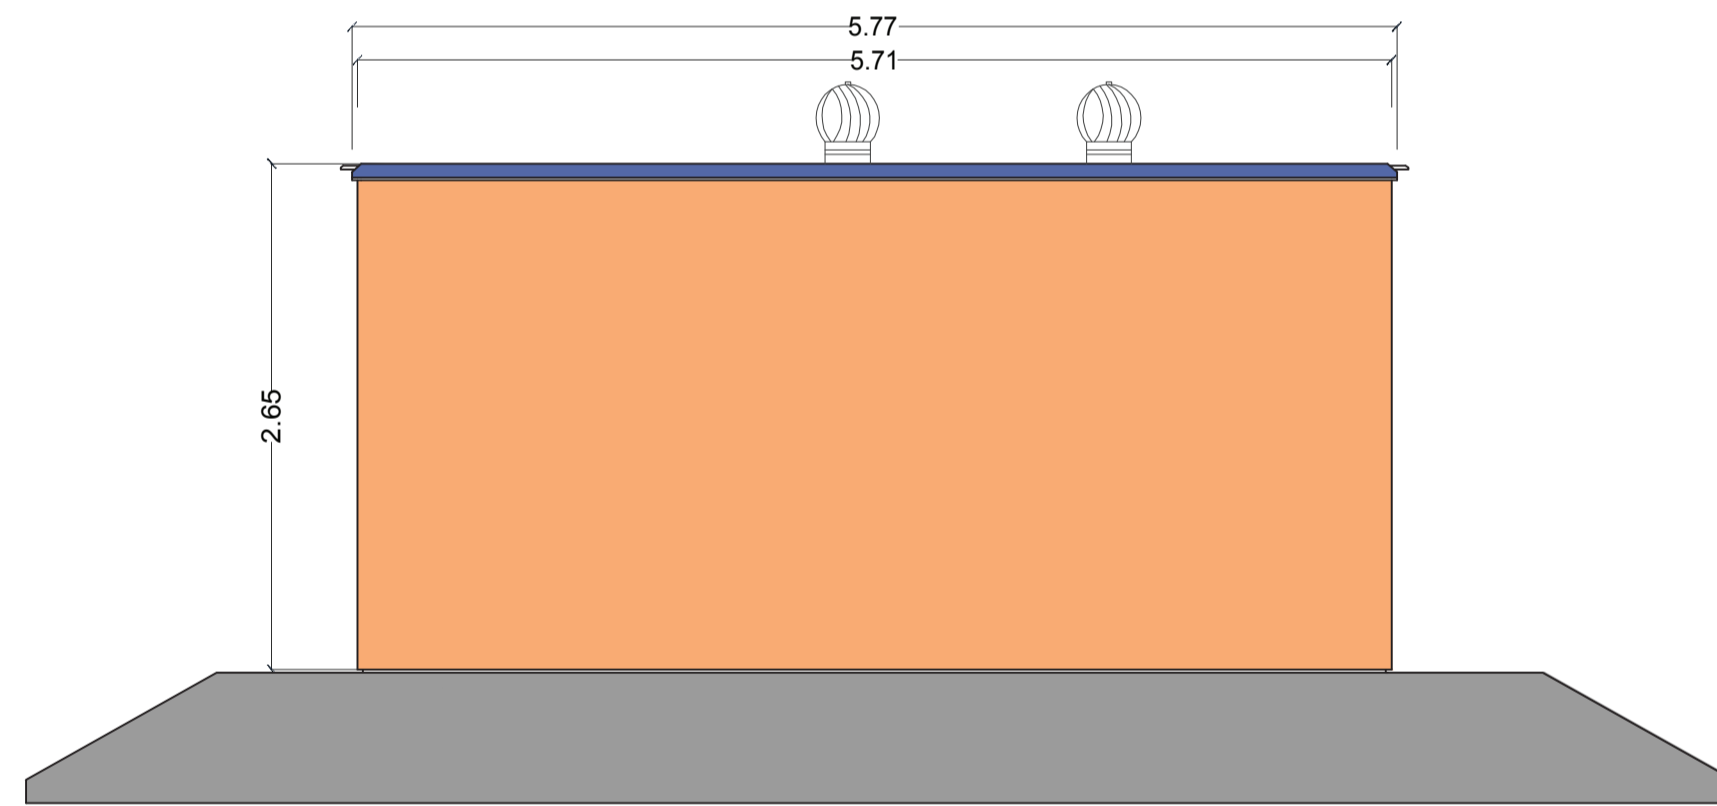


Prospetto posteriore

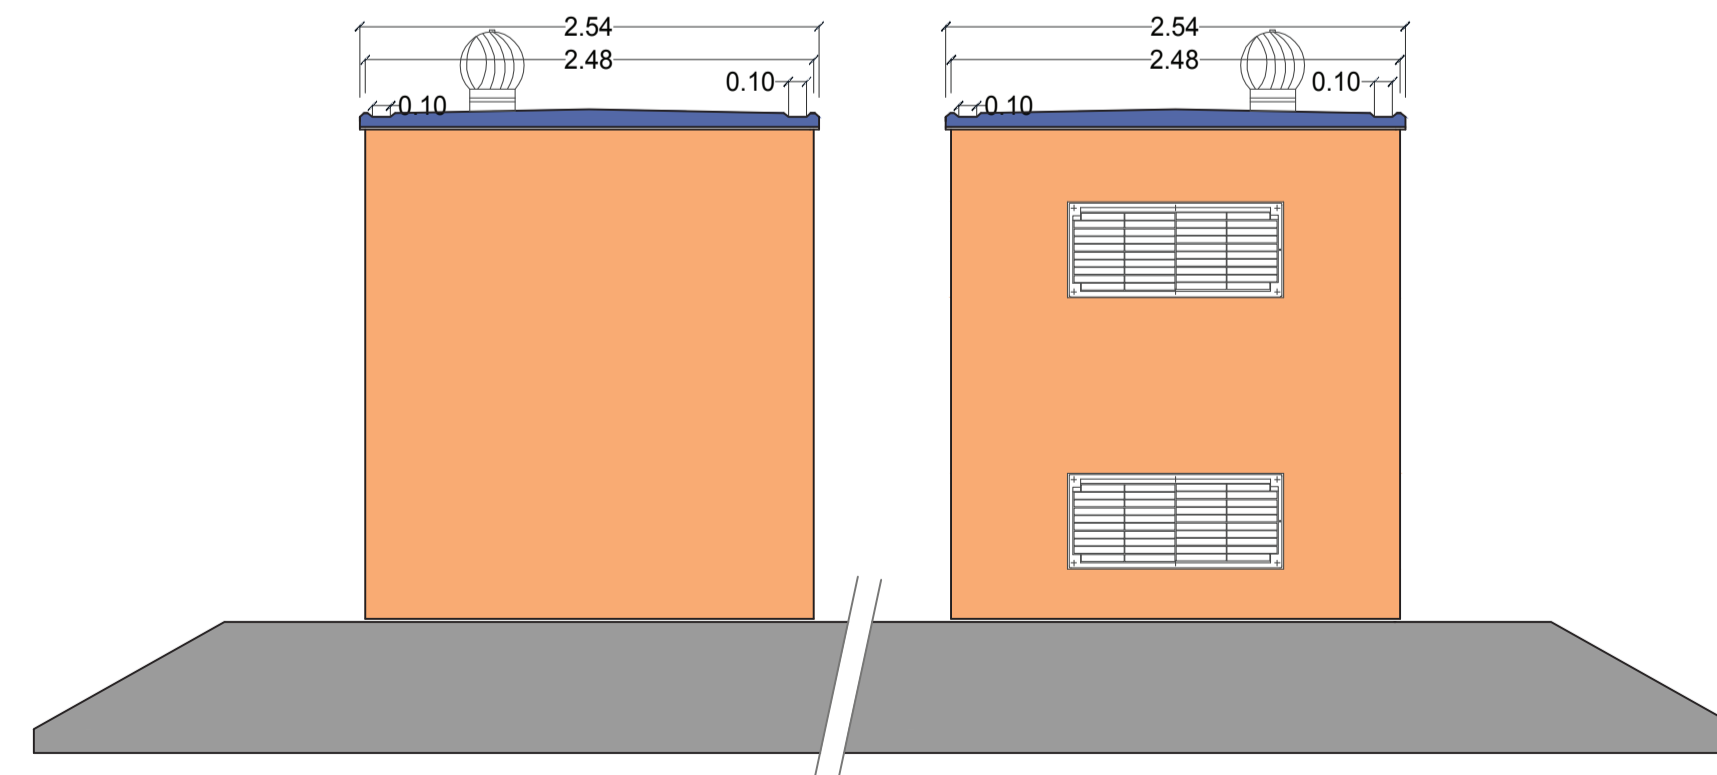


Prospetto sinistro

Prospetto destro

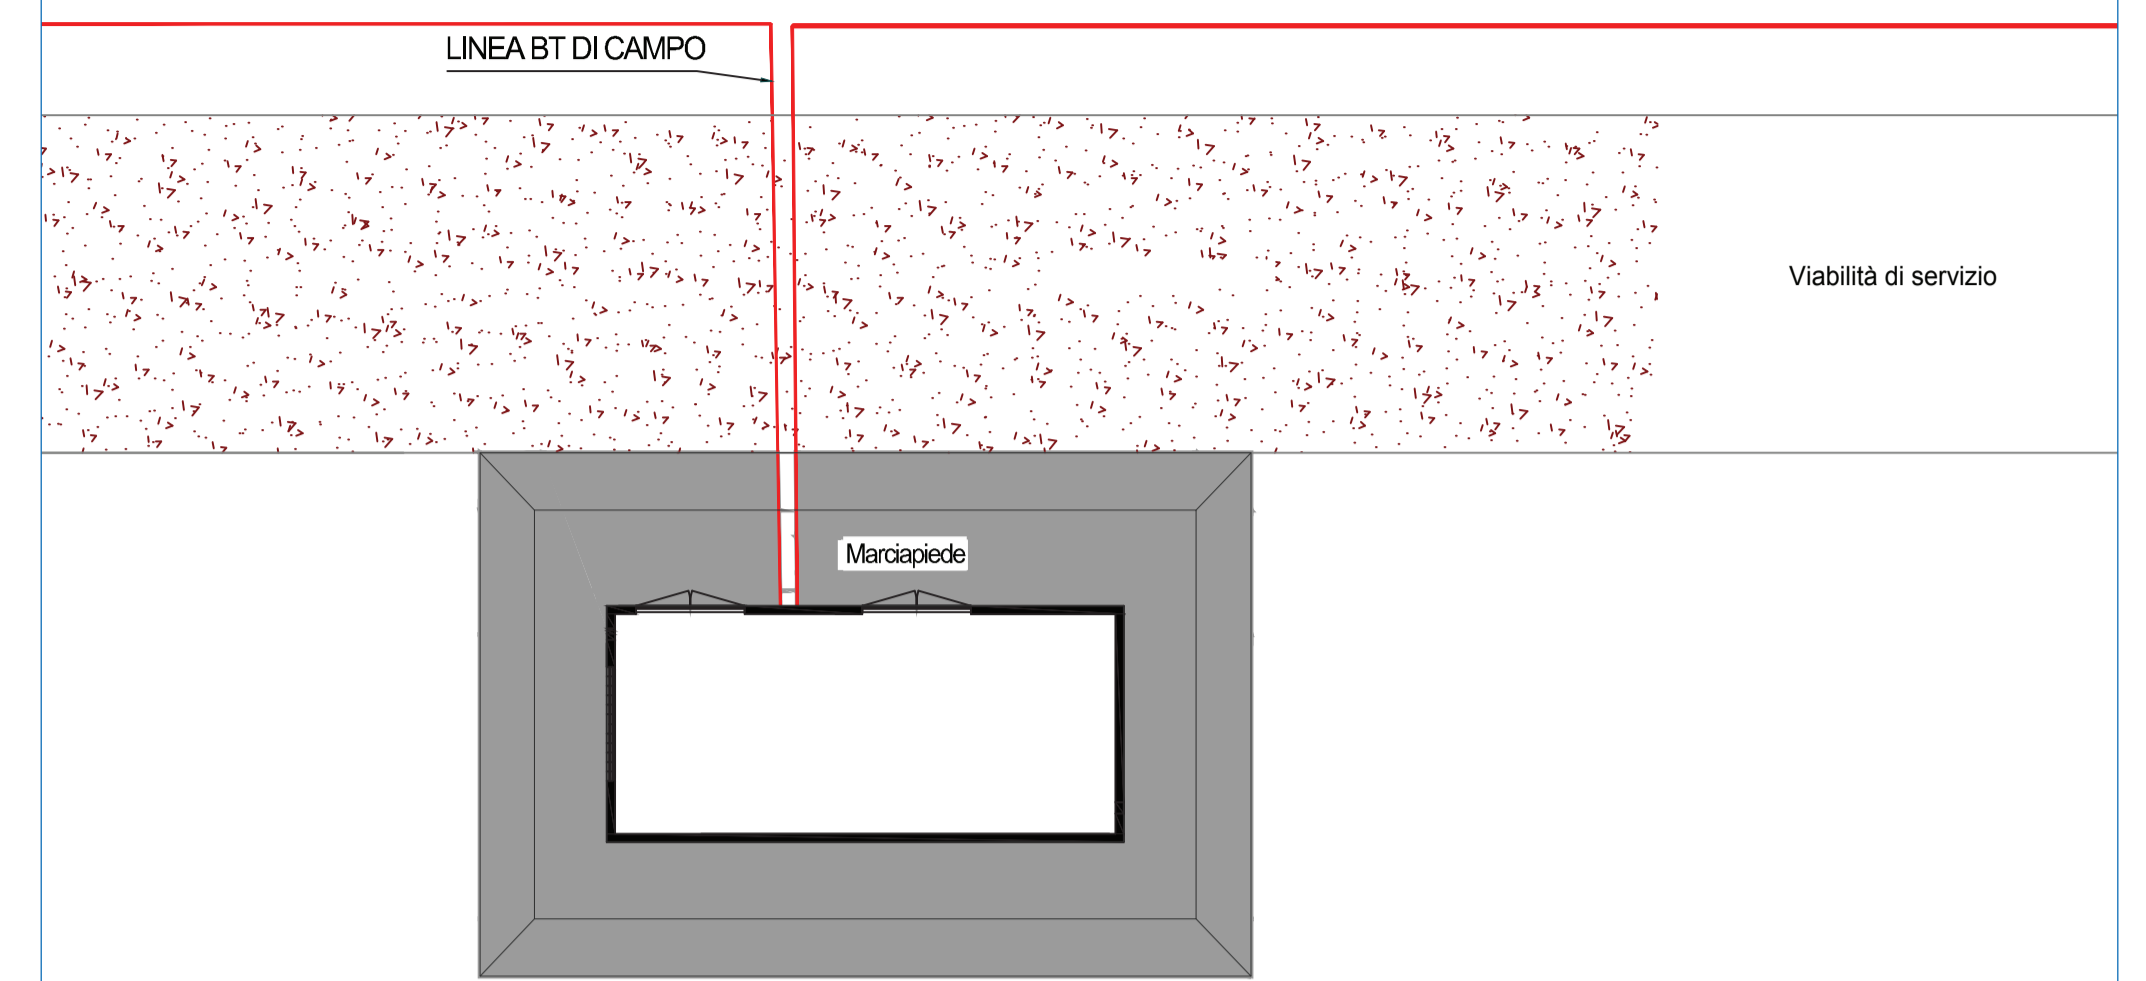

Particolare cabina di campo

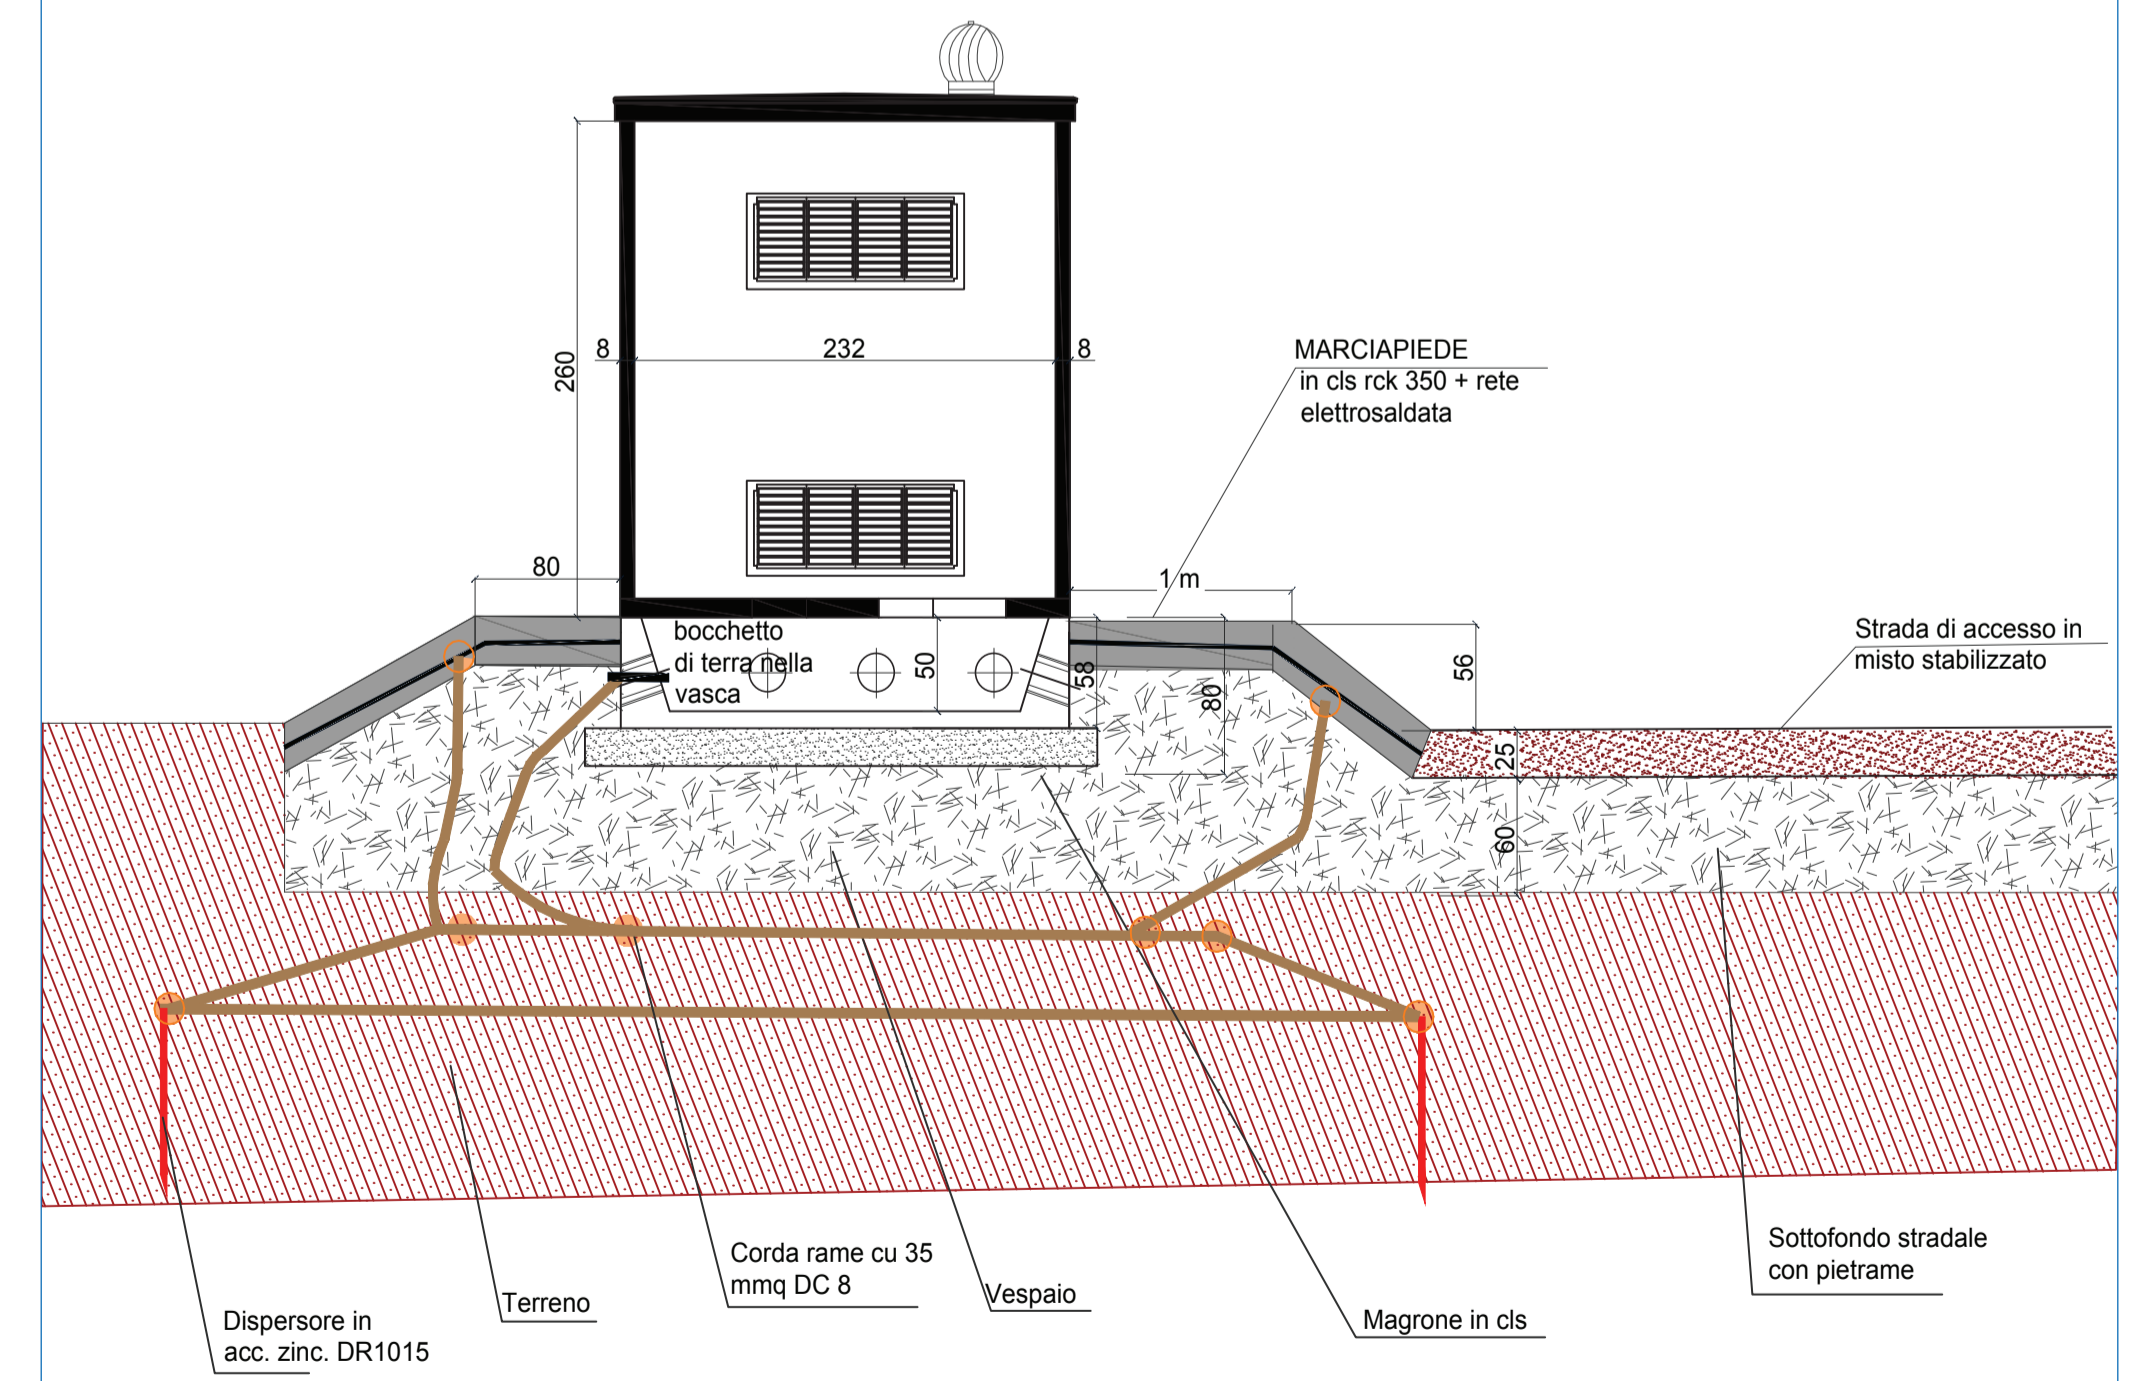

Sezione laterale