



REGIONE BASILICATA

COMUNE DI GENZANO DI L. (PZ)



Progetto per la costruzione e l'esercizio di un impianto Agrivoltaico, delle opere connesse e delle infrastrutture indispensabili, denominato DERRICO, da realizzarsi in agro del Comune di Genzano di L.

Progetto Definitivo



Elaborato Tav n°

SEZIONI OPERE D'ARTE

A.12.c.1

Data: Ottobre 2021 Scala:


Rev.	Data	Descrizione	Eseguito	Verificato	Approvato

Progettazione Ing. Francesco ABBATE Via degli Oleandri, 32 85100 Potenza (PZ) cell.: 347 3452951 e-mail: abbate.francesco@gmail.com	Proponente Luminora Derrico S.r.l. Via Tevere, 41 00198 Roma e-mail: roberto.capuzzo@powertis.com PEC: luminoraderricosrl@legalmail.it	Visti
---	--	-------




Powertis.com

Luminora Derrico S.r.l.

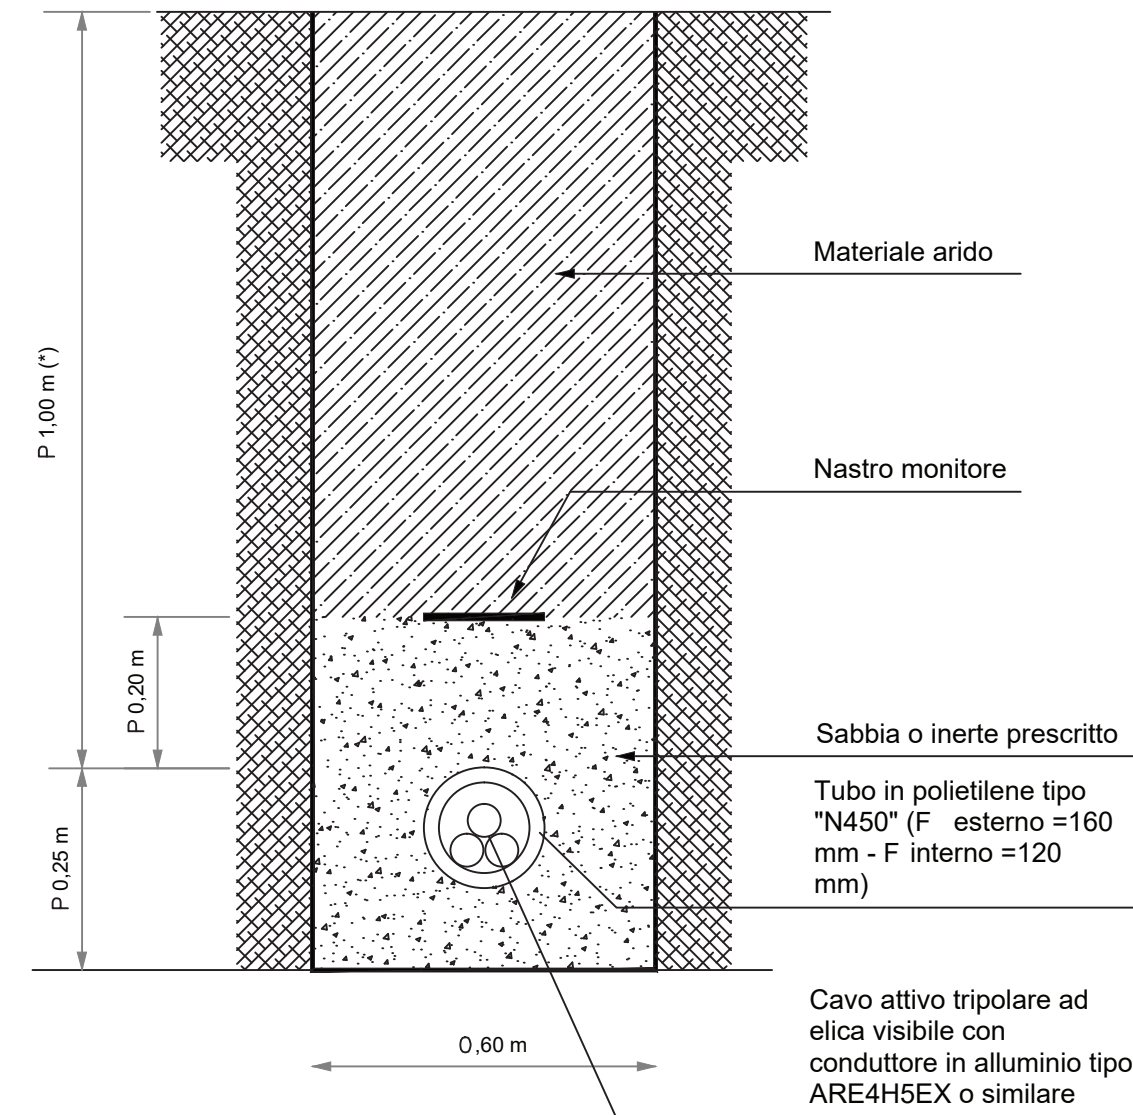


LINEA IN CAVO SOTTERRANEO IN TUBAZIONE
POSA DI N.1 CAVI MT SU TERRENO NATURALE


N.B. nel caso di più cavidotti, possono essere posati alla stessa profondità utilizzando tubazioni distinte, ad una distanza di circa 3 volte il loro diametro - se necessario allargare lo scavo.

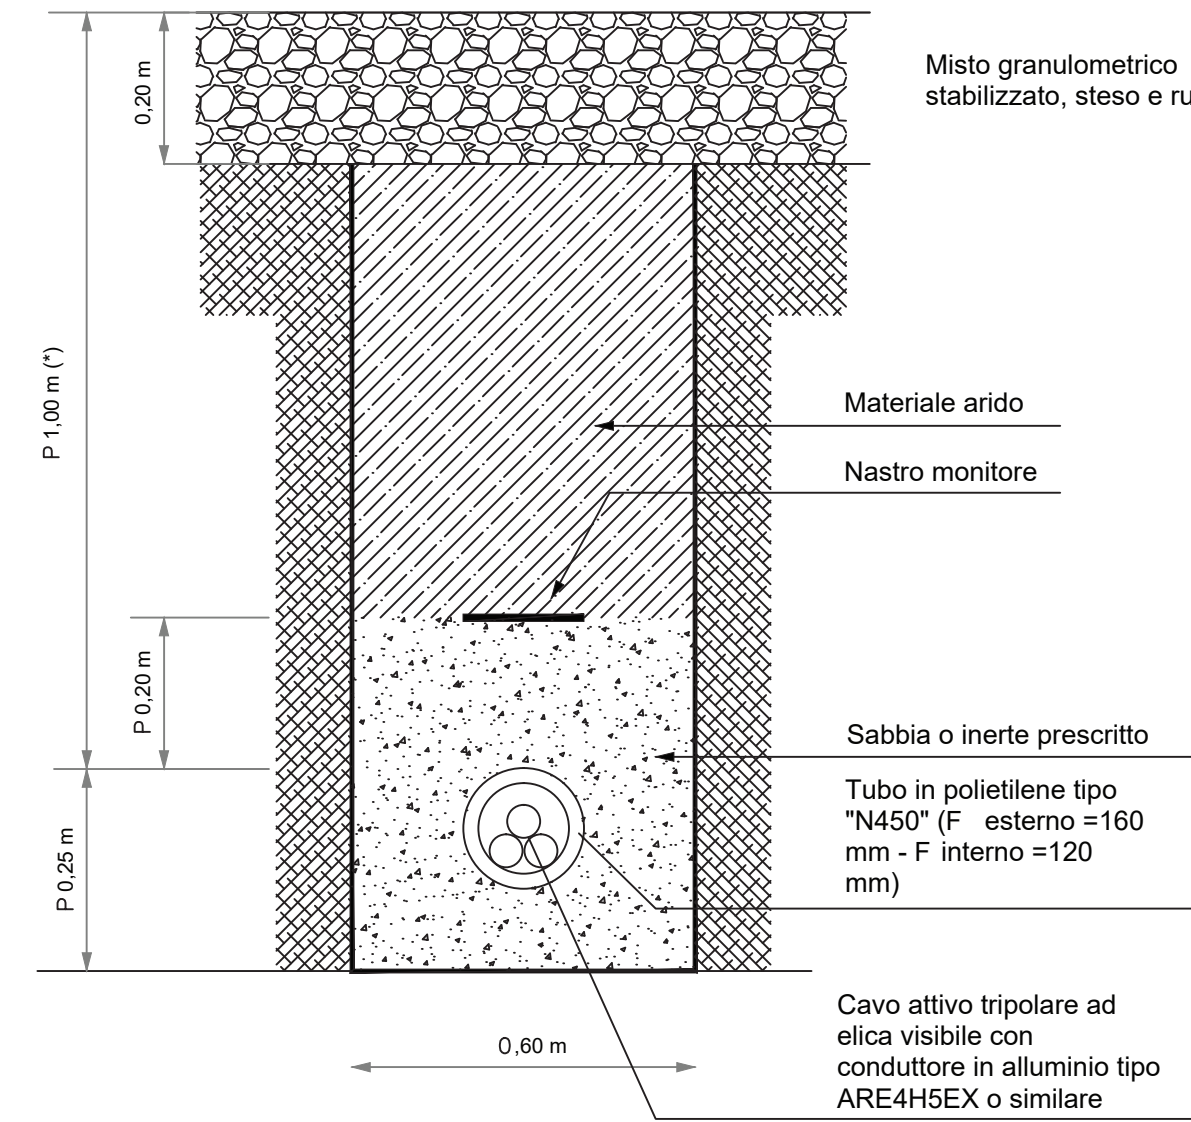

LINEA IN CAVO SOTTERRANEO IN TUBAZIONE
POSA DI N.1 CAVI MT SU VIABILITÀ DI SERVIZIO SU MISTO STABILIZZATO

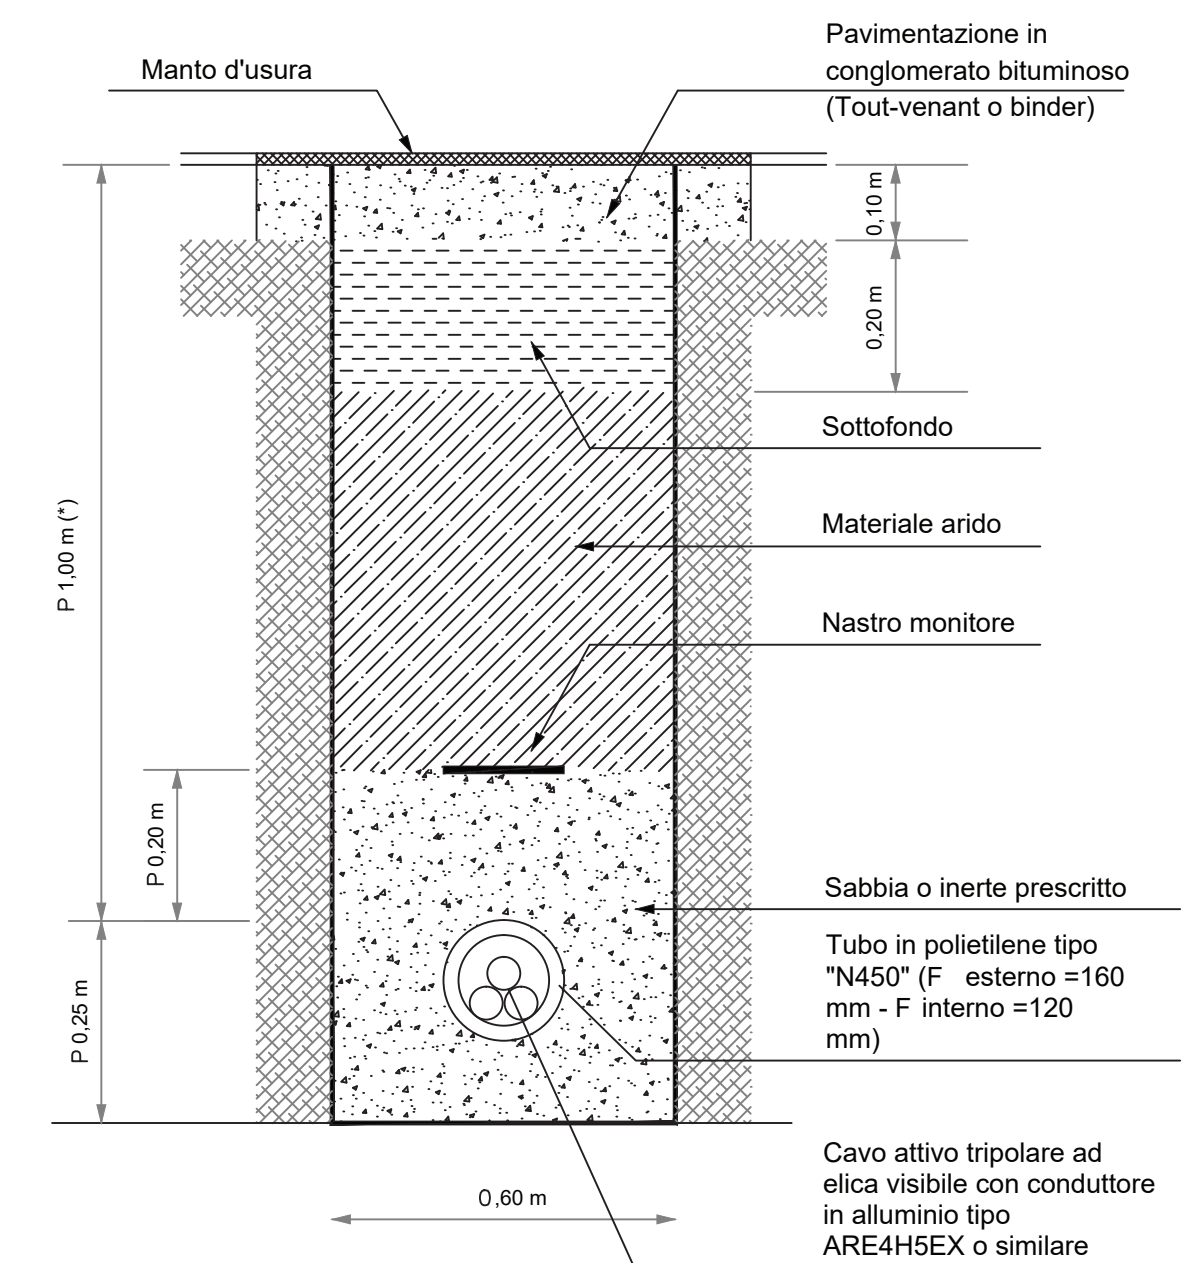

LINEA IN CAVO SOTTERRANEO IN TUBAZIONE
POSA DI N.1 CAVI MT SU STRADA COMUNALE ASFALTATA

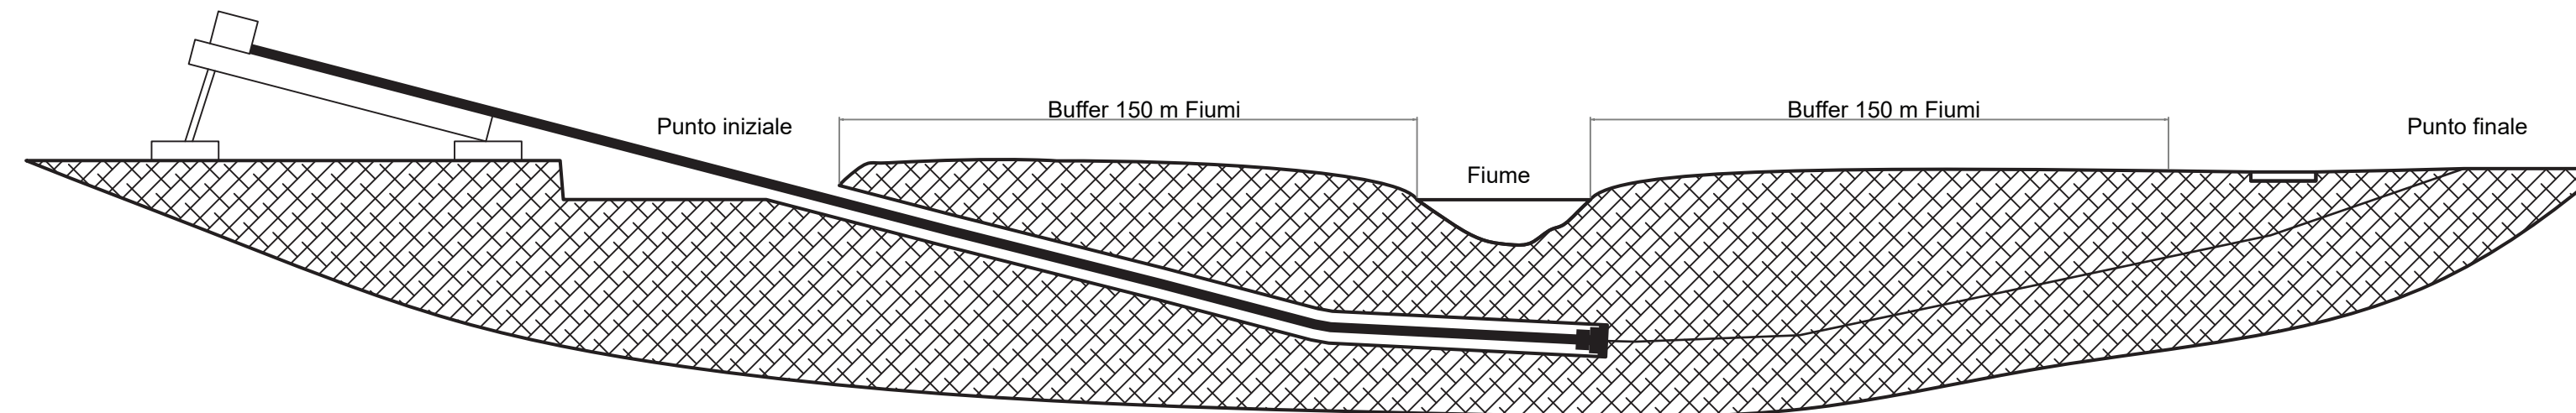

Interferenza cavidotto / Corso d'acqua
TRIVELLAZIONE ORIZZONTALE CONTROLLATA (TOC)