



REGIONE BASILICATA

COMUNE DI GENZANO DI L. (PZ)



Progetto per la costruzione e l'esercizio di un impianto Agrivoltaico, delle opere connesse e delle infrastrutture indispensabili, denominato DERRICO, da realizzarsi in agro del Comune di Genzano di L.

Progetto Definitivo



Elaborato Tav n°

DISEGNI ARCHITETTONICI RECINZIONI TIPO

A.12.c.2

Data: Ottobre 2021 Scala:

Rev.	Data	Descrizione	Eseguito	Verificato	Approvato

Progettazione
Ing. Francesco ABBATE
 Via degli Oleandri, 32
 85100 Potenza (PZ)
 cell.: 347 3452951
 e-mail: abbate.francesco@gmail.com


Proponente
Luminora Derrico S.r.l.
 Via Tevere, 41
 00198 Roma
 e-mail: roberto.capuozzo@powertis.com
 PEC: luminoraderricosrl@legalmail.it

Visti




Powertis.com

Luminora Derrico S.r.l.

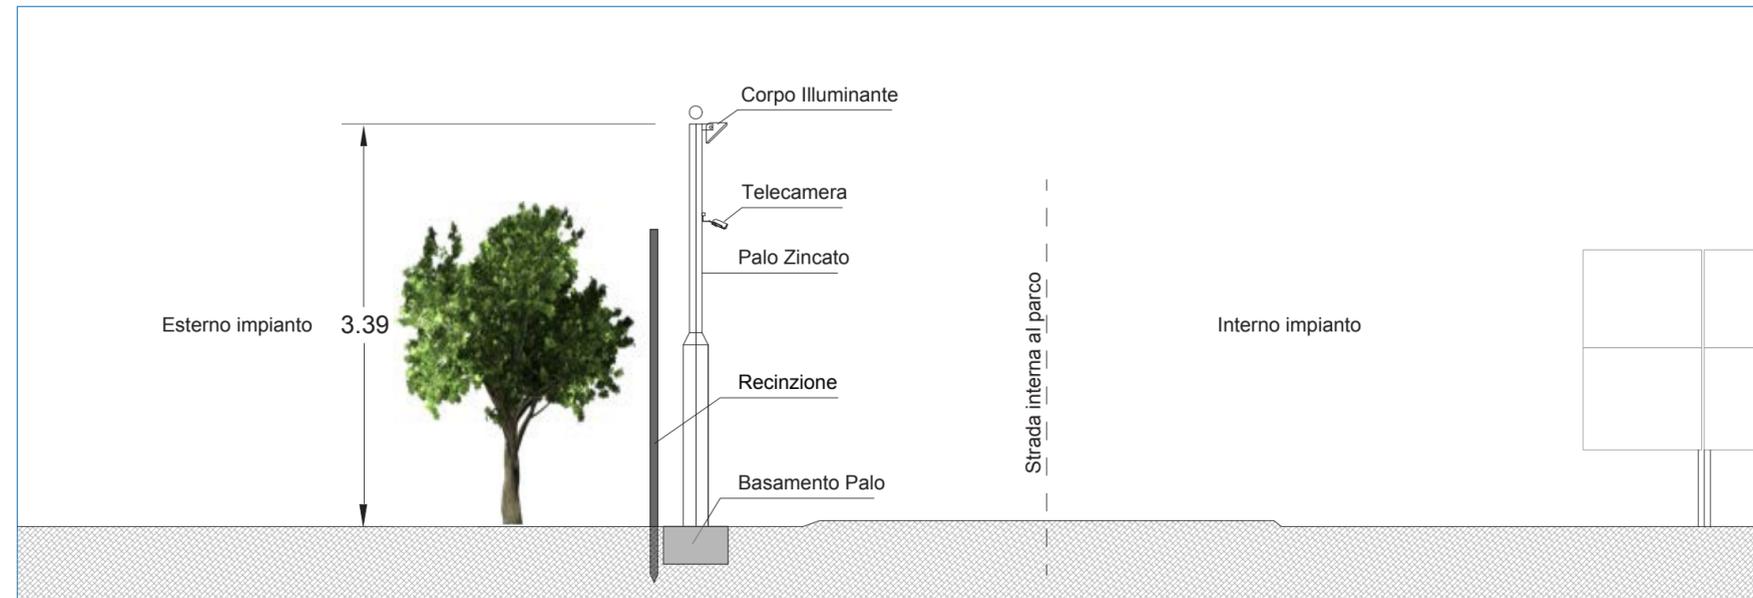

Sezione con palo illuminazione e impianto sorveglianza
Scala 1:50

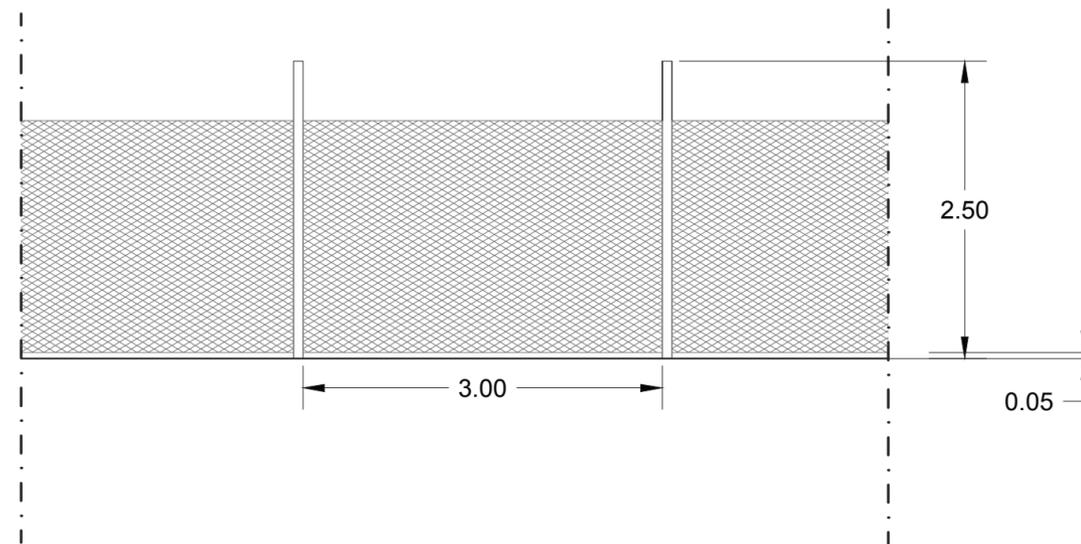

Particolare recinzione
Scala 1:50