


**REGIONE BASILICATA**  
**COMUNE DI GENZANO DI L. (PZ)**

Progetto per la costruzione e l'esercizio di un impianto Agrivoltaico, delle opere connesse e delle infrastrutture indispensabili, denominato DERRICO, da realizzarsi in agro del Comune di Genzano di L.

**Progetto Definitivo**

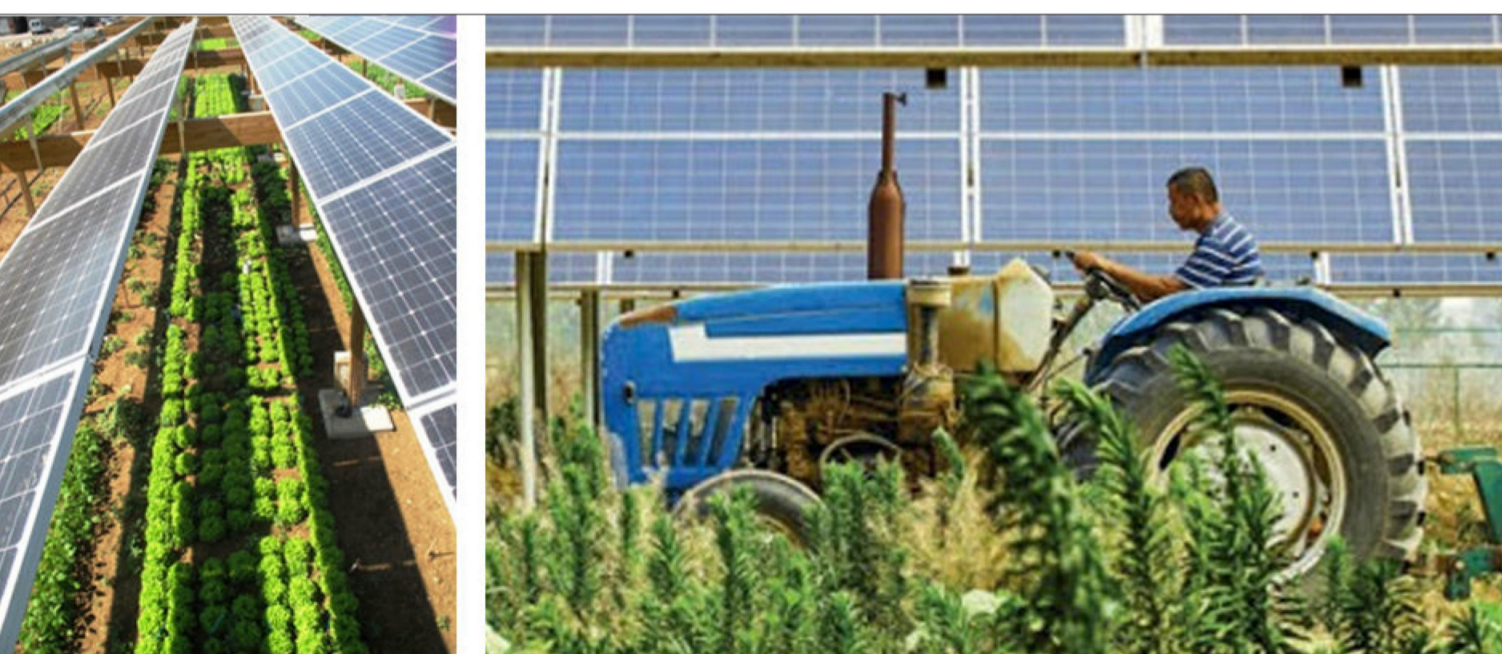


Elaborato **SCHEMA TIPOLOGICO IMPIANTO AGRIVOLTAICO** Tav n° **A.12.c.3**

Data: Ottobre 2021	Scala:				
Rev.	Data	Descrizione	Eseguito	Verificato	Approvato


Progettazione  
**Ing. Francesco ABBATE**  
 Via degli Oleandri, 32  
 85100 Potenza (PZ)  
 cell.: 347 3452951  
 e-mail: abbate.francesco@gmail.com

Proponente  
**Luminora Derrico S.r.l.**  
 Via Tevere, 41  
 00198 Roma  
 e-mail: roberto.capuozzo@powertis.com  
 PEC: luminoraderricosrl@legalmail.it

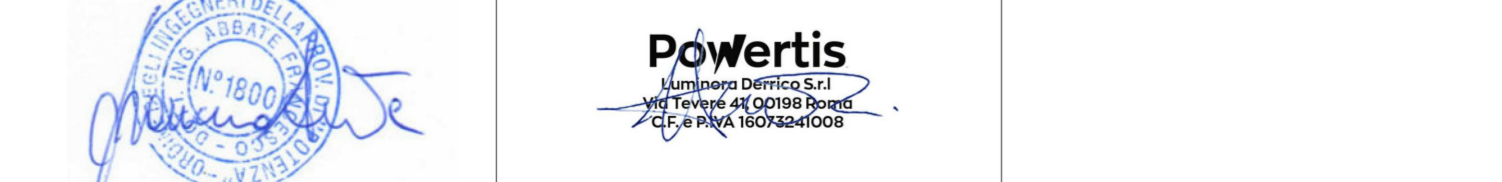


**Powertis**.com

**Luminora Derrico S.r.l.**

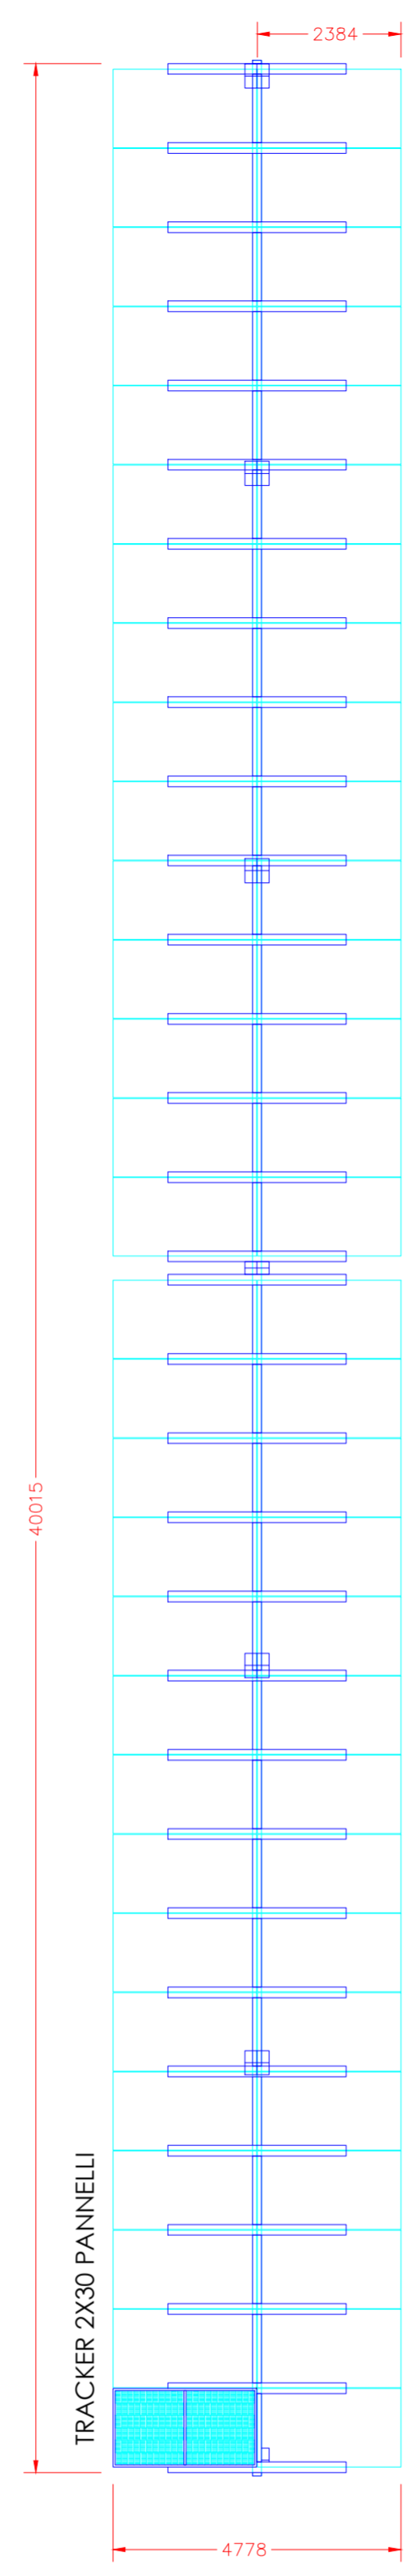

VISTA IN PIANTA

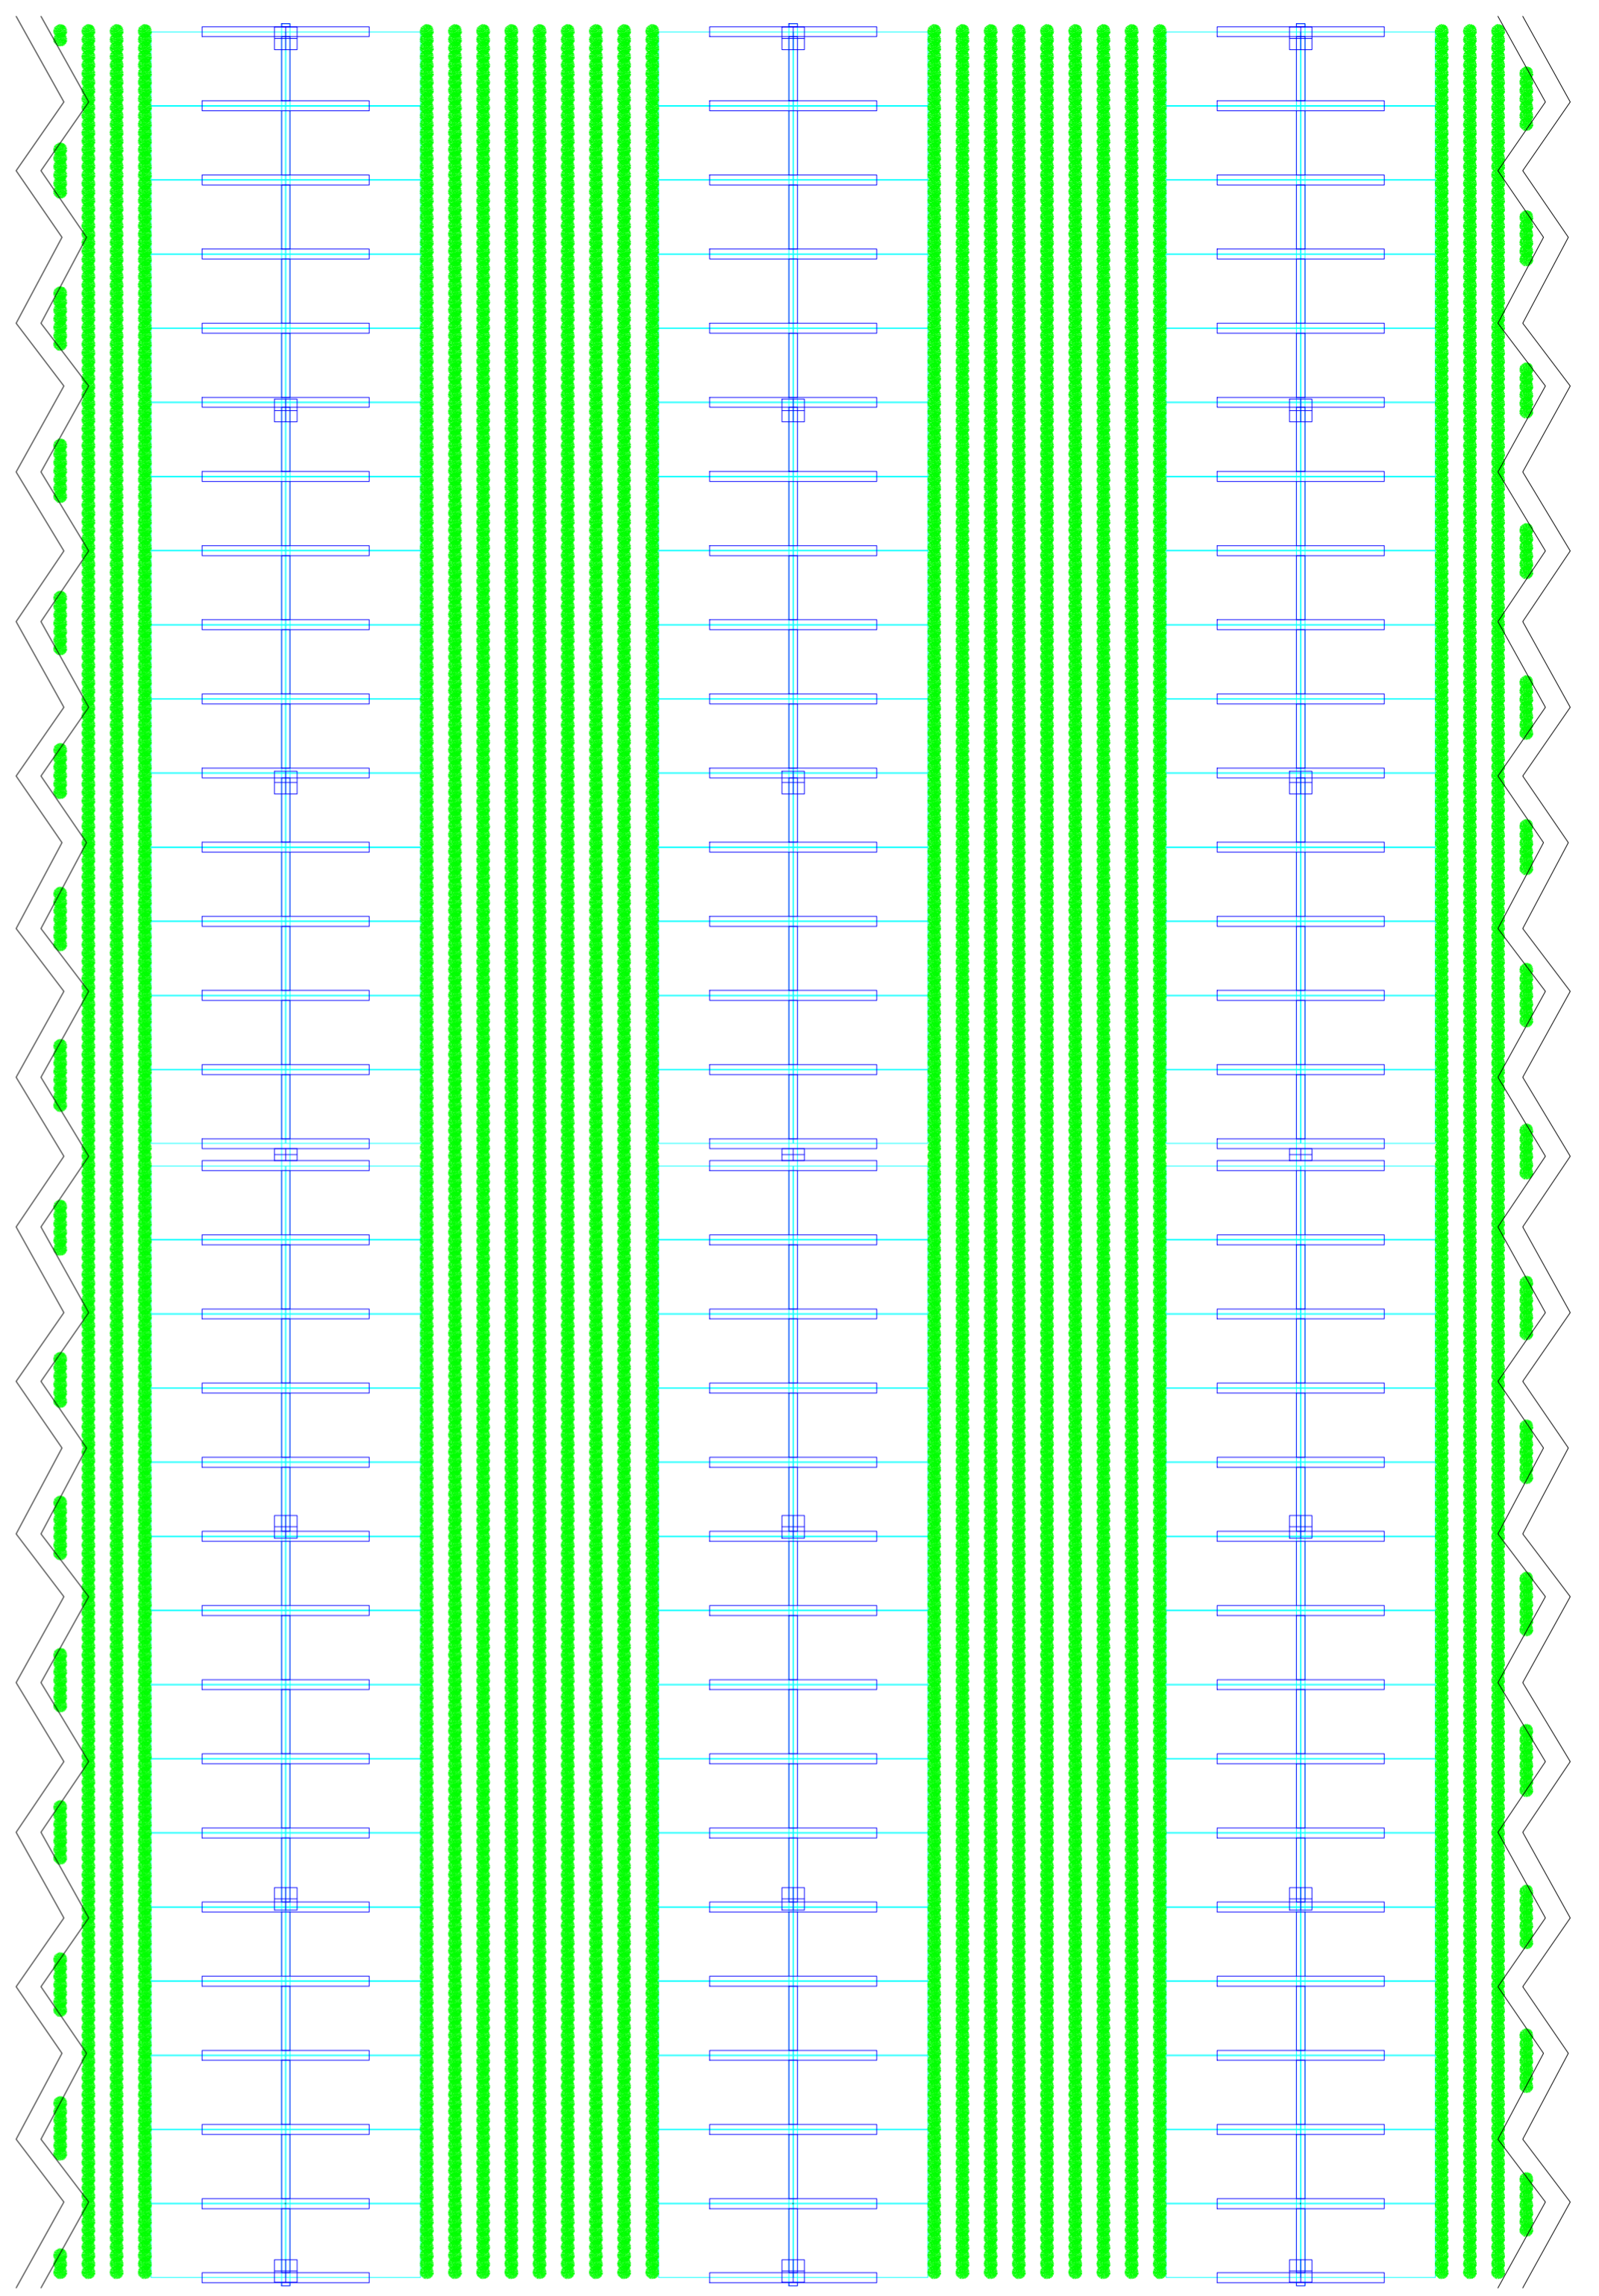

VISTA IN SEZIONE

