

Legenda



Opere in Progetto

- Alberi
- Cabine Impianto
- Inverter
- Linea AT
- Linea MT
- Recinzione
- SSE
- STS Transformer
- Tracker
- Viabilità SSE
- Viabilità impianto
- Alberi
- SSE Derrico
- SE_TERNA
- Ampliamento_SE_Genzano
- Confini Comunali

Fasce Altimetriche

- m slm**
- 151 - 175
 - 176 - 200
 - 201 - 225
 - 226 - 250
 - 251 - 275
 - 276 - 300
 - 301 - 325
 - 326 - 350
 - 351 - 375
 - 376 - 400
 - 401 - 425
 - 426 - 450
 - 451 - 475
 - 476 - 500
 - 501 - 525
 - 526 - 550
 - 551 - 575
 - 576 - 600

1:10.000

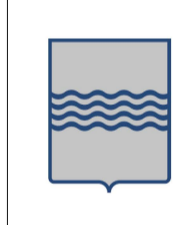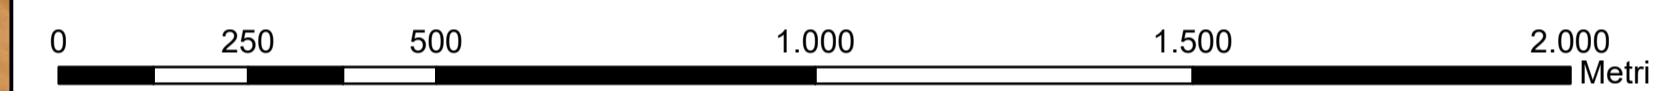

REGIONE BASILICATA



COMUNE DI GENZANO DI L. (PZ)

Progetto per la costruzione e l'esercizio di un impianto Agrivoltaico, delle opere connesse e delle infrastrutture indispensabili, denominato DERRICO, da realizzarsi in agro del Comune di Genzano di L.

Valutazione di Impatto Ambientale



Elaborato Tav n°

CARTA DELLE FASCE ALTIMETRICHE SU BASE ORTOFOTO

A.13.1b

Data: Ottobre 2021		Scala: 1:10.000				
Rev.	Data	Descrizione	Eseguito	Verificato	Approvato	

<p>Progettazione Ing. Francesco ABBATE Via degli Oleandri, 32 85100 Potenza (PZ) cell.: 347 3452951 e-mail: abbate.francesco@gmail.com</p>	<p>Proponente Luminora Derrico S.r.l. Via Tevere, 41 00198 Roma e-mail: roberto.capuozzo@powertis.com PEC: luminoraderricosrl@legalmail.it</p>	<p>Visti</p>
<p>Dott. Forestale Alfonso TORTORA Via Roma, 413 85050 Tito (PZ) cell.: 338 2232467 e-mail: alfonso.alto@gmail.com</p>	<p>Powertis Luminora Derrico S.r.l. Via Tevere 41 00198 Roma PEC: luminoraderricosrl@legalmail.it</p>	

Powertis.com

Luminora Derrico S.r.l.