

### Legenda

#### Opere in Progetto


- Alberi
- Cabine Impianto
- Inverter
- Linea AT
- Linea MT
- Recinzione
- SSE
- STS Transformer
- Tracker
- Viabilità SSE
- Viabilità impianto
- Alberi
- SSE Derrico
- SE\_TERNA
- Ampliamento\_SE\_Genzano
- Confini Comunali

#### Diversità Ambientale

##### Categorie

- Aree Collinari e Submontane, Colline Argillose
- Rete Fluviale, Pianura di Fondovalle del Medio-Alto Corso Fluviale
- Zona Vulcanica, Aree Urbanizzate

1:10.000

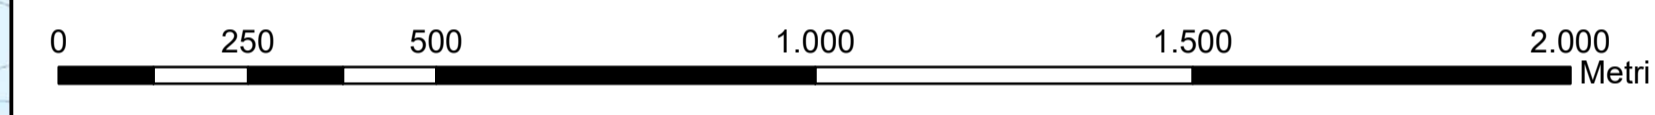


## REGIONE BASILICATA

COMUNE DI GENZANO DI L. (PZ)

Progetto per la costruzione e l'esercizio di un impianto Agrivoltaico, delle opere connesse e delle infrastrutture indispensabili, denominato DERRICO, da realizzarsi in agro del Comune di Genzano di L.

#### Valutazione di Impatto Ambientale

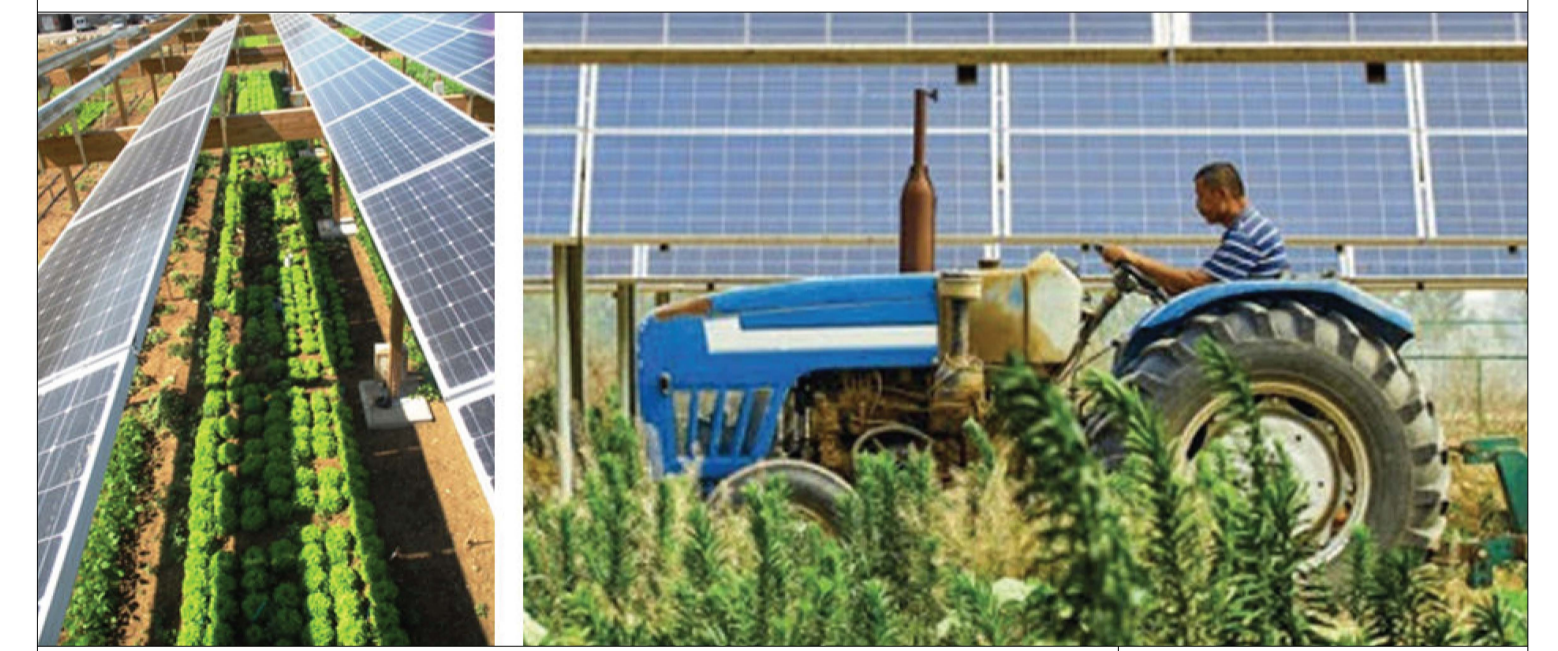

Elaborato

### CARTA DELLA DIVERSITA' AMBIENTALE SU BASE CTR

Tav n°

## A.13.3a

Data: Ottobre 2021		Scala: 1:10.000	
Rev.	Data	Descrizione	Eseguito

<p>Progettazione</p> <p><b>Ing. Francesco ABBATE</b> Via degli Oleandri, 32 85100 Potenza (PZ) cell.: 347 3452951 e-mail: abbate.francesco@gmail.com</p>	<p>Proponente</p> <p><b>Luminora Derrico S.r.l.</b> Via Tevere, 41 00198 Roma e-mail: roberto.capuzzo@powertis.com PEC: luminoraderricosrl@legalmail.it</p>	<p>Visti</p>
<p><b>Dott. Forestale Alfonso TORTORA</b> Via Roma, 413 85050 Tito (PZ) cell.: 338 2232467 e-mail: alfonso.alto@gmail.com</p>	<p><b>PowerTis</b> Luminora Derrico S.r.l. Via Tevere, 41 00198 Roma PEC: luminoraderricosrl@legalmail.it</p>	

**PowerTis.com**

**Luminora Derrico S.r.l.**