


Legenda

Opere in Progetto

- Alberi
- Cabine Impianto
- Inverter
- Linea AT
- Linea MT
- Recinzione
- SSE
- STS Transformer
- Tracker
- Viabilità SSE
- Viabilità impianto
- Alberi
- SSE Derrico
- SE_TERNA
- Ampliamento_SE_Genzano
- Confini Comunali
- Reticolo Idrografico

1:10.000

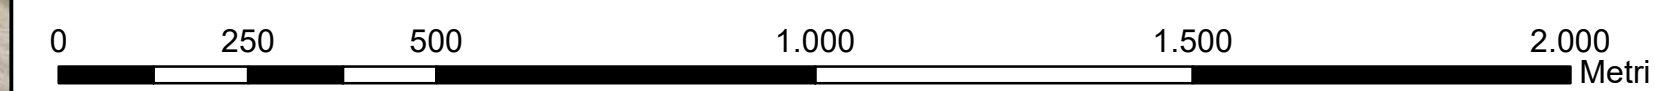


REGIONE BASILICATA

COMUNE DI GENZANO DI L. (PZ)

Progetto per la costruzione e l'esercizio di un impianto Agrivoltaico, delle opere connesse e delle infrastrutture indispensabili, denominato DERRICO, da realizzarsi in agro del Comune di Genzano di L.

Valutazione di Impatto Ambientale

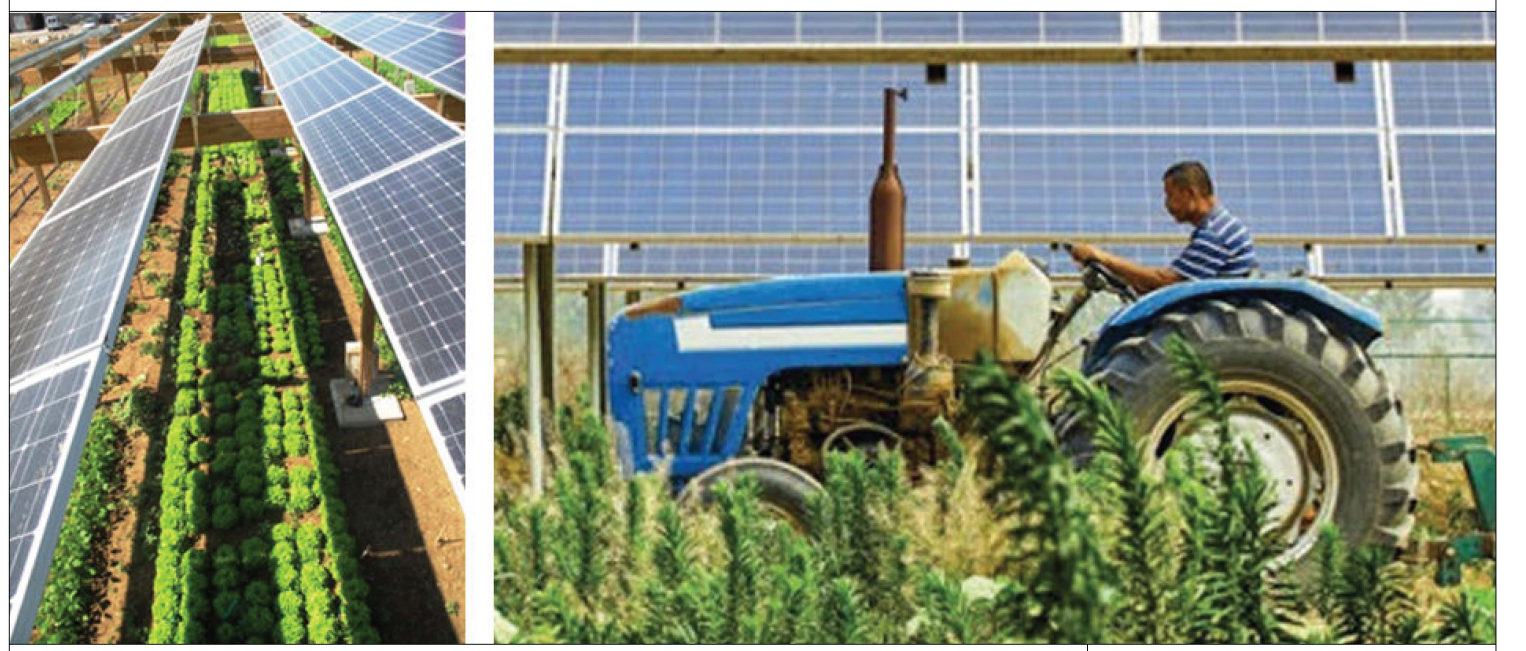

**CARTA DEL RETICOLO IDROGRAFICO
SU BASE ORTOFOTO**

**Tav n°
A.13.4b**

Data: Ottobre 2021	Rev.	Data	Descrizione	Eseguito	Verificato	Approvato

<p>Progettazione Ing. Francesco ABBATE Via degli Oleandri, 32 85100 Potenza (PZ) cell.: 347 3452951 e-mail: abbate.francesco@gmail.com</p>	<p>Proponente Luminora Derrico S.r.l. Via Tevere, 41 00198 Roma e-mail: roberto.capuzzo@powertis.com PEC: luminoraderricosrl@legalmail.it</p>	<p>Visti</p>
<p>Dott. Forestale Alfonso TORTORA Via Roma, 413 85050 Tito (PZ) cell.: 338 2232467 e-mail: alfonso.alto@gmail.com</p>	<p>Powertis Luminora Derrico S.r.l. Via Tevere al Colosseum 00198 Roma CF e P.IVA: 16092541008</p>	

Powertis.com

Luminora Derrico S.r.l.