


### Legenda

- Opere in Progetto**
- SE\_TERNA
  - Alberi
  - Cabine Impianto
  - Inverter
  - Linea AT
  - Linea MT
  - Recinzione
  - SSE
  - STS Transformer
  - Tracker
  - Viabilità SSE
  - Viabilità impianto
  - Alberi
  - SSE Derrico
- Naturalità**
- Naturalità debole
  - Naturalità elevata
  - Naturalità media
  - Naturalità molto debole
  - Naturalità molto elevata
  - Naturalità nulla
- Ampliamento\_SE\_Genzano
- Confini Comunali


1:10.000

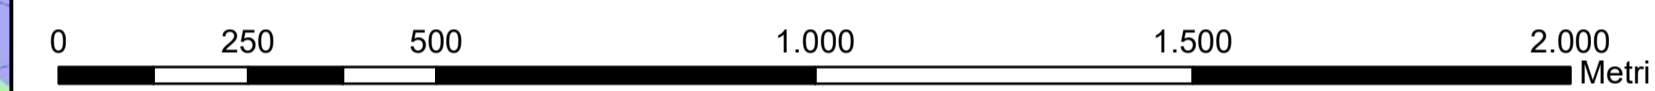

**REGIONE BASILICATA**  
 COMUNE DI GENZANO DI L. (PZ)

Progetto per la costruzione e l'esercizio di un impianto Agrivoltaico, delle opere connesse e delle infrastrutture indispensabili, denominato DERRICO, da realizzarsi in agro del Comune di Genzano di L.

**Valutazione di Impatto Ambientale**

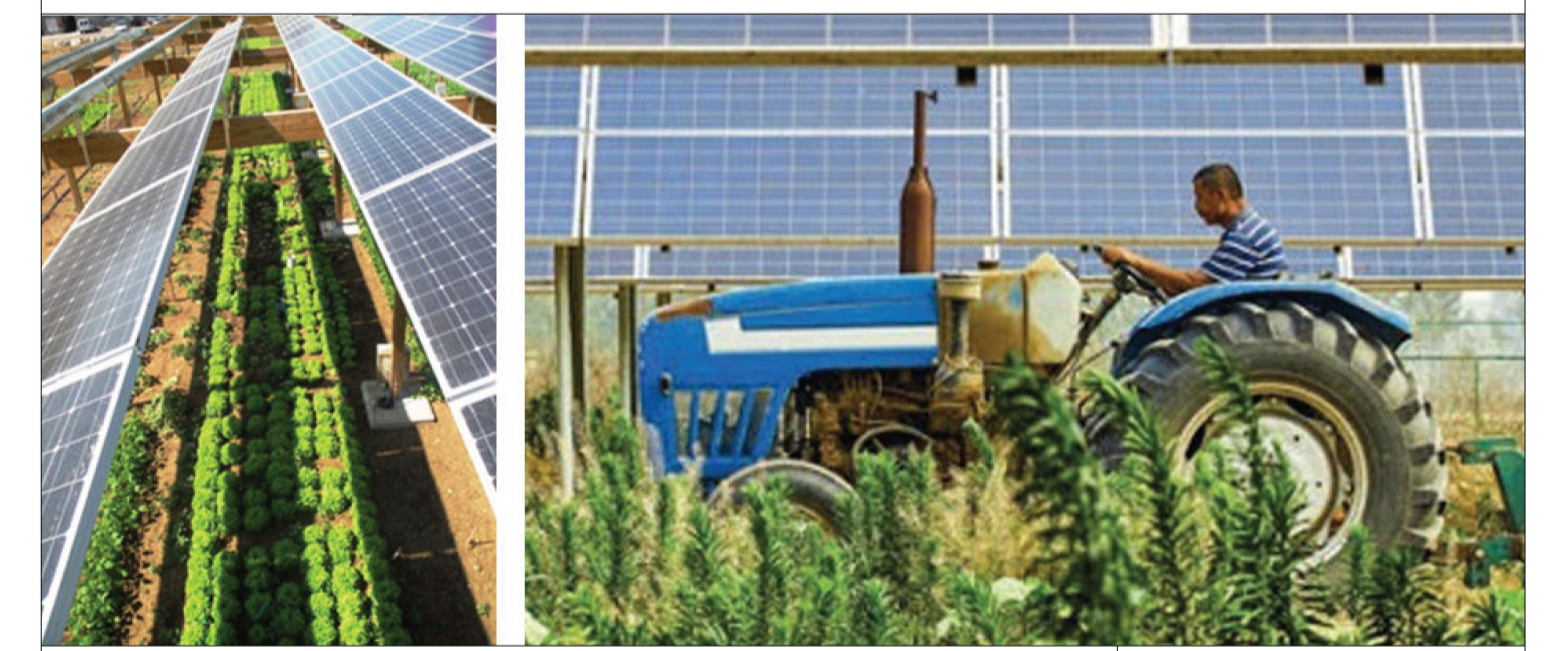

Elaborato **CARTA DELLA NATURALITA' DELL'AREA SU BASE CTR** Tav n° **A.13.5a**

Data: Ottobre 2021	Scala: 1:10.000				
Rev.	Data	Descrizione	Eseguito	Verificato	Approvato

Progettazione <b>Ing. Francesco ABBATE</b> Via degli Oleandri, 32 85100 Potenza (PZ) cell.: 347 3452951 e-mail: abbate.francesco@gmail.com	Proponente <b>Luminora Derrico S.r.l.</b> Via Tevere, 41 00198 Roma e-mail: roberto.capuzzo@powertis.com PEC: luminoraderricosrl@legalmail.it	Visti
Dott. Forestale Alfonso TORTORA Via Roma, 413 85050 Tito (PZ) cell.: 338 2232467 e-mail: alfonso.alto@gmail.com	<b>PowerTis</b> Luminora Derrico S.r.l. Via Tevere 41, 00198 Roma C.F. e P.IVA: 16094541008	