



- ### Legenda
- Opere in Progetto**
- Alberi
  - Cabine Impianto
  - Inverter
  - Linea AT
  - Linea MT
  - Recinzione
  - SSE
  - STS Transformer
  - Tracker
  - Viabilità SSE
  - Viabilità impianto
  - Alberi
  - SSE Derrico
- SE\_TERNA**
- Ampliamento\_SE\_Genzano**
- Confini Comunali**
- ADBM**
- RISCHIO**
- ASV
  - P
  - R1
  - R2
  - R3
  - R4
  - Rb
  - TR30
  - TR200
  - TR500

1:10.000

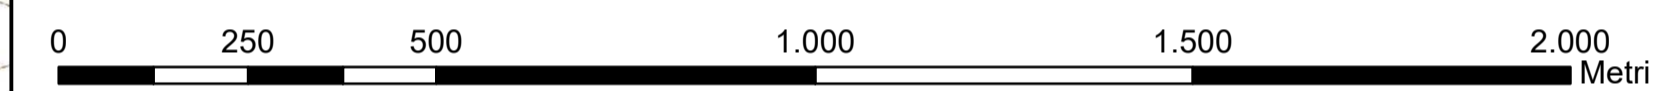

**REGIONE BASILICATA**  
 COMUNE DI GENZANO DI L. (PZ)

Progetto per la costruzione e l'esercizio di un impianto Agrivoltaico, delle opere connesse e delle infrastrutture indispensabili, denominato DERRICO, da realizzarsi in agro del Comune di Genzano di L.

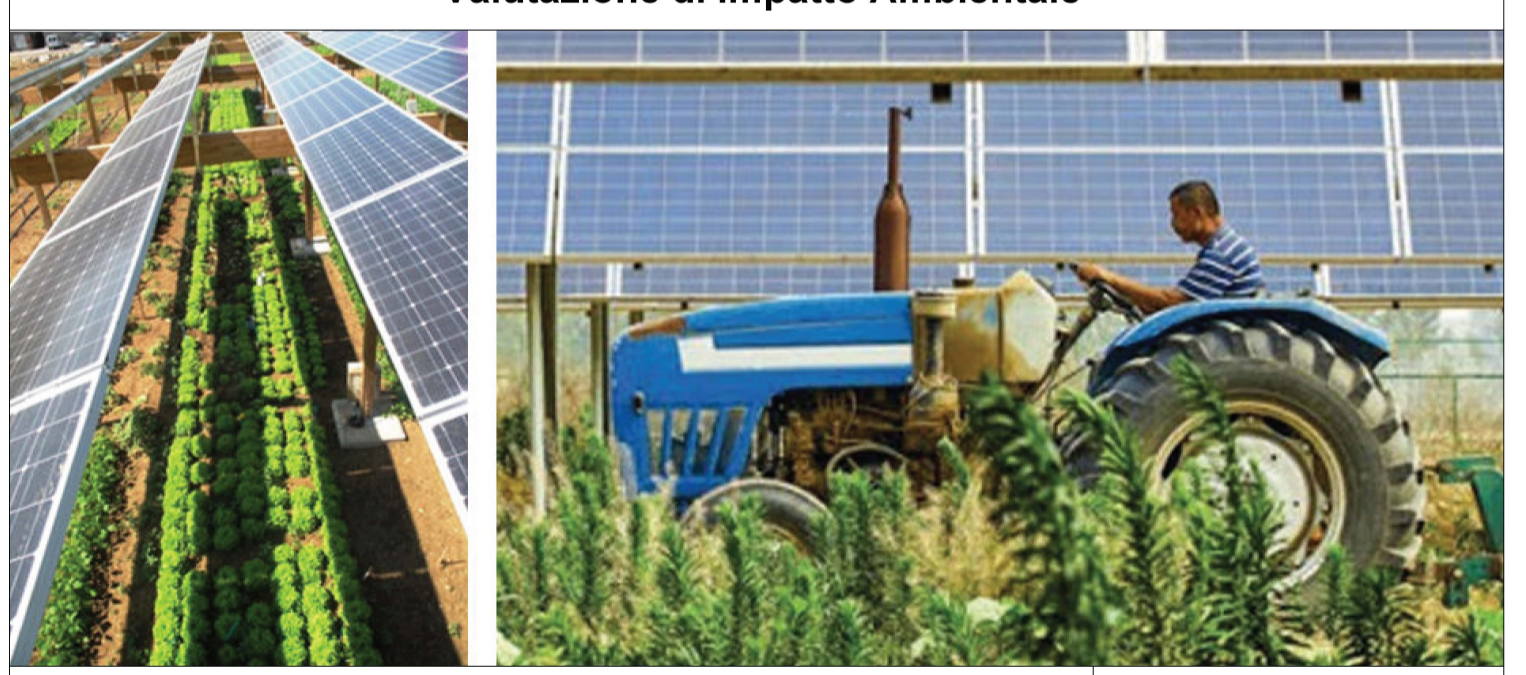

**CARTA DELLE AREE A RISCHIO**  
 AUTORITA' DI BACIN MERIDIONALE  
 SU BASE CTR

**A.13.6a**

Data: Ottobre 2021	Scala: 1:10.000				
Rev.	Data	Descrizione	Eseguito	Verificato	Approvato

Elaborato: **Ing. Francesco ABBATE**  
 Via degli Oleandri, 32  
 85100 Potenza (PZ)  
 cell.: 347 3452951  
 e-mail: abbate.francesco@gmail.com

Proponente: **Luminora Derrico S.r.l.**  
 Via Tevere, 41  
 00198 Roma  
 e-mail: roberto.capuzzo@powerits.com  
 PEC: luminoraderricosrl@legalmail.it

Visti: **Dott. Forestale Alfonso TORTORA**  
 Via Roma, 413  
 85050 Tito (PZ)  
 cell.: 338 2232467  
 e-mail: alfonso.alto@gmail.com

**Powerits**  
 Luminora Derrico S.r.l.  
 Via Tevere 41 Genzano di L. a PZ 85050