


- ### Legenda
- Opere in Progetto**
- Alberi
 - Cabine Impianto
 - Inverter
 - Linea AT
 - Linea MT
 - Recinzione
 - SSE
 - STS Transformer
 - Tracker
 - Viabilità SSE
 - Viabilità impianto
 - Alberi
 - SSE Derrico
- SE_TERNA
Ampliamento_SE_Genzano
Confini Comunali
- ADBM**
- RISCHIO**
- ASV
 - P
 - R1
 - R2
 - R3
 - R4
 - Rb
 - TR30
 - TR200
 - TR500

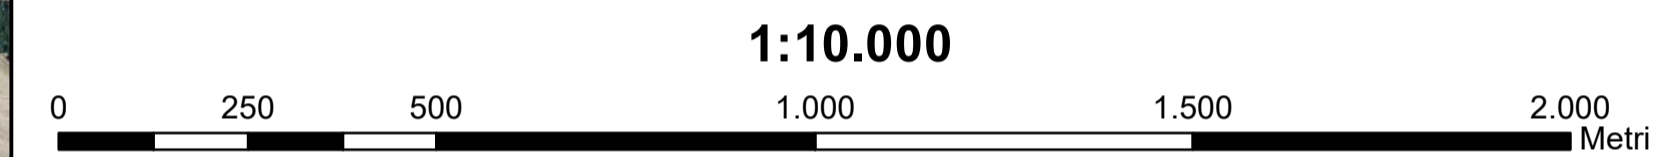

REGIONE BASILICATA
COMUNE DI GENZANO DI L. (PZ)

Progetto per la costruzione e l'esercizio di un impianto Agrivoltaico, delle opere connesse e delle infrastrutture indispensabili, denominato DERRICO, da realizzarsi in agro del Comune di Genzano di L.



CARTA DELLE AREE A RISCHIO
AUTORITA' DI BACINO MERIDIONALE
SU BASE ORTOFOTO

Elaborato _____ Tav n° **A.13.6b**

Data: Ottobre 2021	Scala: 1:10.000				
Rev.	Data	Descrizione	Eseguito	Verificato	Approvato

Progettazione Ing. Francesco ABBATE Via degli Oleandri, 32 85100 Potenza (PZ) cell.: 347 3452951 e-mail: abbate.francesco@gmail.com	Proponente Luminora Derrico S.r.l. Via Tevere, 41 00198 Roma e-mail: roberto.capuzzo@powertis.com PEC: luminoraderricosrl@legalmail.it	Visti
Dott. Forestale Alfonso TORTORA Via Roma, 413 85050 Tito (PZ) cell.: 338 2232467 e-mail: alfonso.alto@gmail.com	PowerTis Luminora Derrico S.r.l. Via Tevere, 41 00198 Roma PEC: luminoraderricosrl@legalmail.it	