




PLANIMETRIA GENERALE  
SCALA 1:500

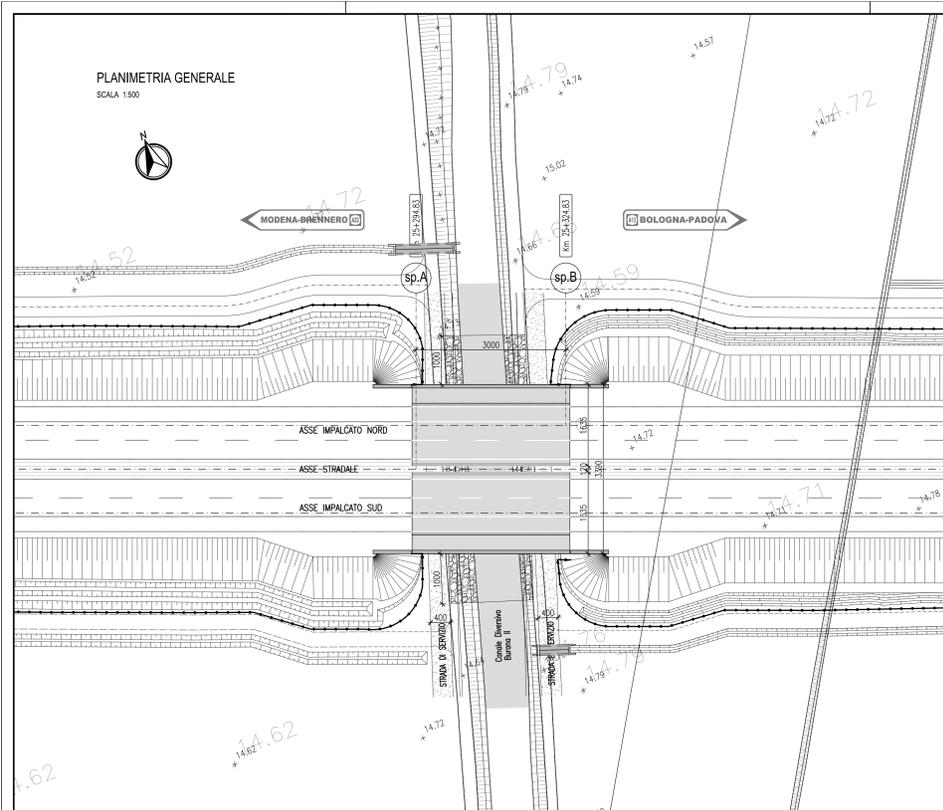

PIANTA IMPALCATO  
SCALA 1:200

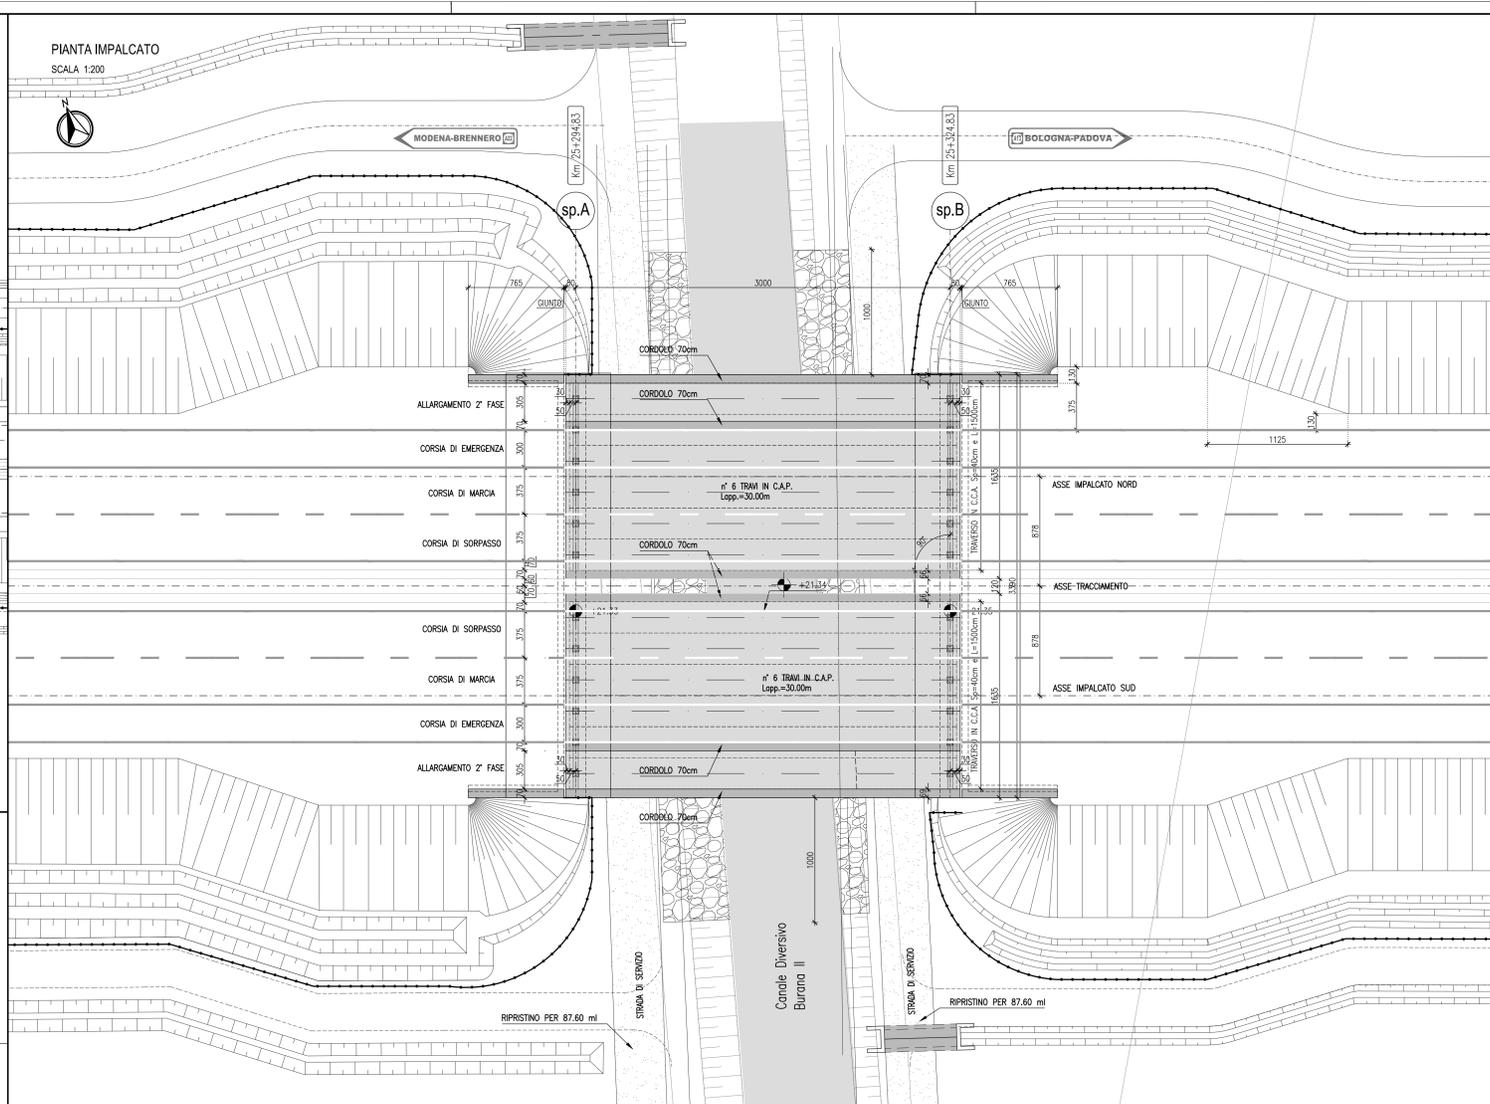

KEY-PLAN

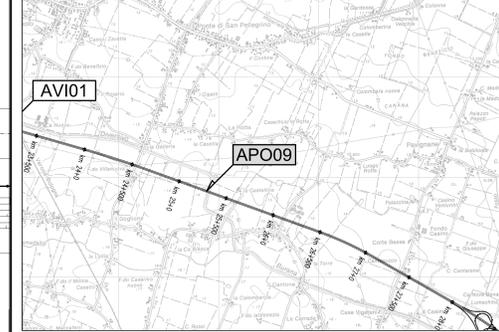

LEGENDA

ELABORATI DI RIFERIMENTO  
 - PD\_0\_A00\_A0000\_0\_OM\_TP\_03 - Ponti e viadotti in C.A.P. sull'asse principale con o senza barriere antirumore: Sezioni tipo, modalità di adeguamento alla 3a corsia e dettagli (Tav. 112)  
 - PD\_0\_A00\_A0000\_0\_OM\_TP\_04 - Ponti e viadotti in C.A.P. sull'asse principale con o senza barriere antirumore: Sezioni tipo, modalità di adeguamento alla 3a corsia e dettagli (Tav. 22)  
 - PD\_0\_A00\_A0000\_0\_OM\_TP\_05 - Ponti e viadotti in C.A.P. sull'asse principale: Fasi costruttive impalcato  
 - PD\_0\_A22\_APO09\_0\_OM\_RC\_01 - Relazione di calcolo

ELABORATI DI RIFERIMENTO

CARATTERISTICHE DEI MATERIALI  
 - PD\_0\_0000\_0000\_0\_GE\_TB\_01 - "Tabella materiali e Classi di Esposizione calcestruzzi"

CARATTERISTICHE DEI MATERIALI

NOTE  
 Quote espresse in cm.  
 Quote altimetriche espresse in m.  
 Angoli espresse in gradi sessagesimali

NOTE

CONCEDENTE: Regione Emilia-Romagna  
 CONCESSIONARIO: ARC AUTOSTRADA REGIONALE CISPADANA

**AUTOSTRADA REGIONALE CISPADANA**  
 DAL CASELLO DI REGGIOLO-ROLO SULLA A22  
 AL CASELLO DI FERRARA SULLA A13  
 CODICE C.U.P. E8180800060009

PROGETTO DEFINITIVO


ASSE AUTOSTRADALE (COMPRESIVO DEGLI INTERVENTI LOCALI DI COLLEGAMENTO VIARIO AL SISTEMA AUTOSTRADALE)  
 OPERE STRUTTURALI  
 APO09 - PONTE SUL CANALE DI BURANA II  
 PLANIMETRIA, PIANTE, SEZIONI LONGITUDINALE E TRASVERSALI




IL PROGETTISTA: Ing. Antonello Mezzalana  
 RESPONSABILE INTEGRAZIONE PRESTAZIONI SPECIALISTICHE: Ing. Emilio Salsi  
 IL CONCESSIONARIO: Autostada Regionale Caspiana S.p.A.

IDENTIFICAZIONE ELABORATO	DATA	EMISSIONE	DESCRIZIONE	REDAZIONE	CONTROLLI	APPROVAZIONE
2421	17.04.2012	1	ASSE IMPALCATO NORD	Mostarda	Mezzalana	Salsi


SEZIONE LONGITUDINALE CARREGGIATA SUD E CARREGGIATA NORD  
SCALA 1:200

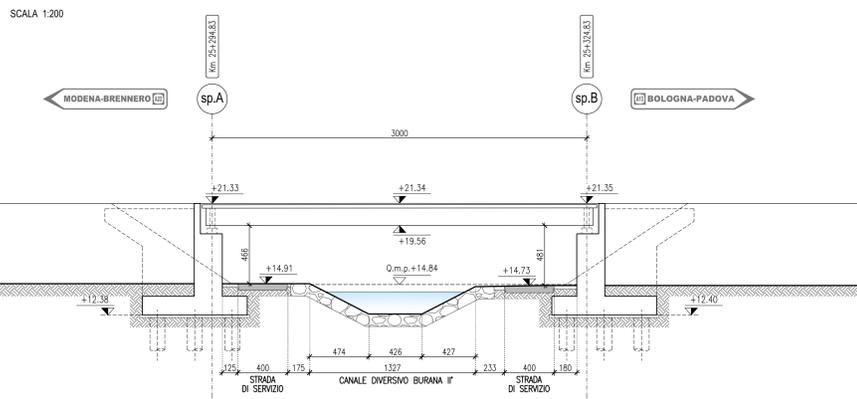


SEZIONE A-A  
SCALA 1:200

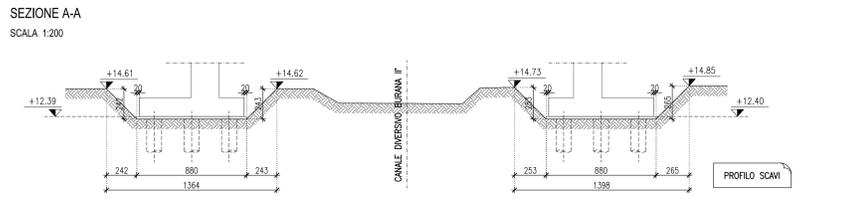

PARTICOLARE STRADA DI SERVIZIO PROVVISORIA  
SCALA 1:100

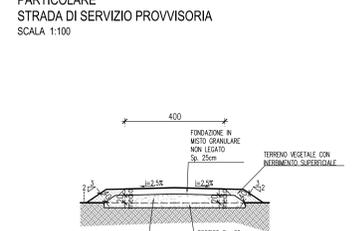

PIANTA FONDAZIONE  
SCALA 1:200

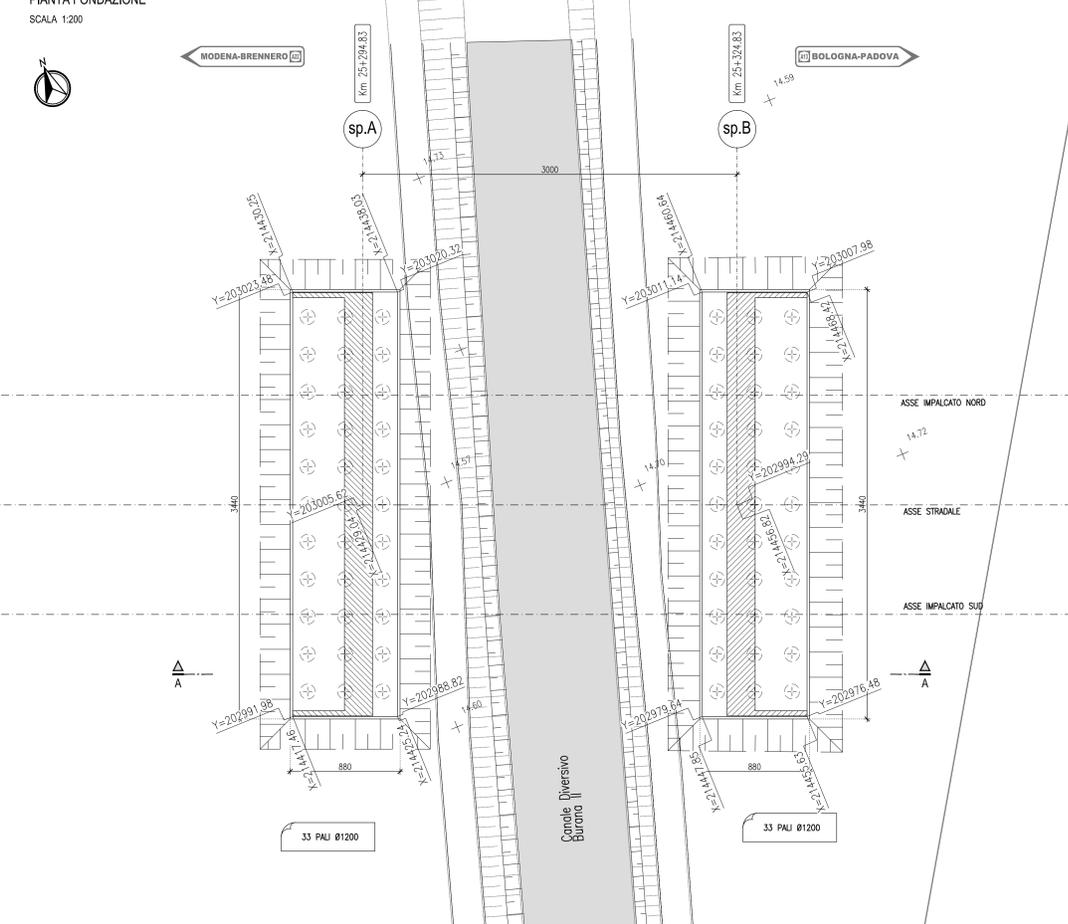

SEZIONE TRASVERSALE IMPALCATO (SPALLA B)  
SCALA 1:100

