




Legenda

- Opere in Progetto**
- Ampliamento_SE_Genzano
 - Alberi
 - Cabine Impianto
 - Inverter
 - Linea AT
 - Linea MT
 - Recinzione
 - SSE
 - STS Transformer
 - Tracker
 - Viabilità SSE
 - Viabilità impianto
 - Alberi
 - SSE Derrico
 - SE_TERNA
- Fasce Fitoclimatiche**
- TIPOZONA**
- Castanetum
 - Fagetum
 - Lauretum-sottozona calda
 - Lauretum-sottozona fredda
 - Lauretum-sottozona media
 - Picetum
- Confini Comunali


1:10.000

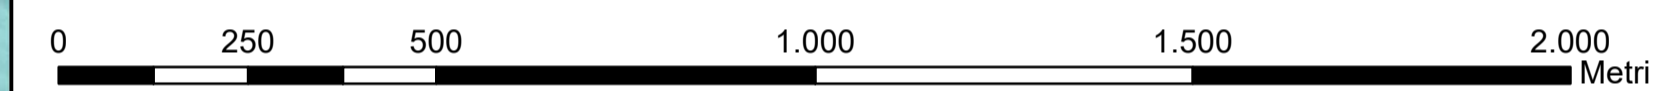

REGIONE BASILICATA
 COMUNE DI GENZANO DI L. (PZ)

Progetto per la costruzione e l'esercizio di un impianto Agrivoltaico, delle opere connesse e delle infrastrutture indispensabili, denominato DERRICO, da realizzarsi in agro del Comune di Genzano di L.

Valutazione di Impatto Ambientale

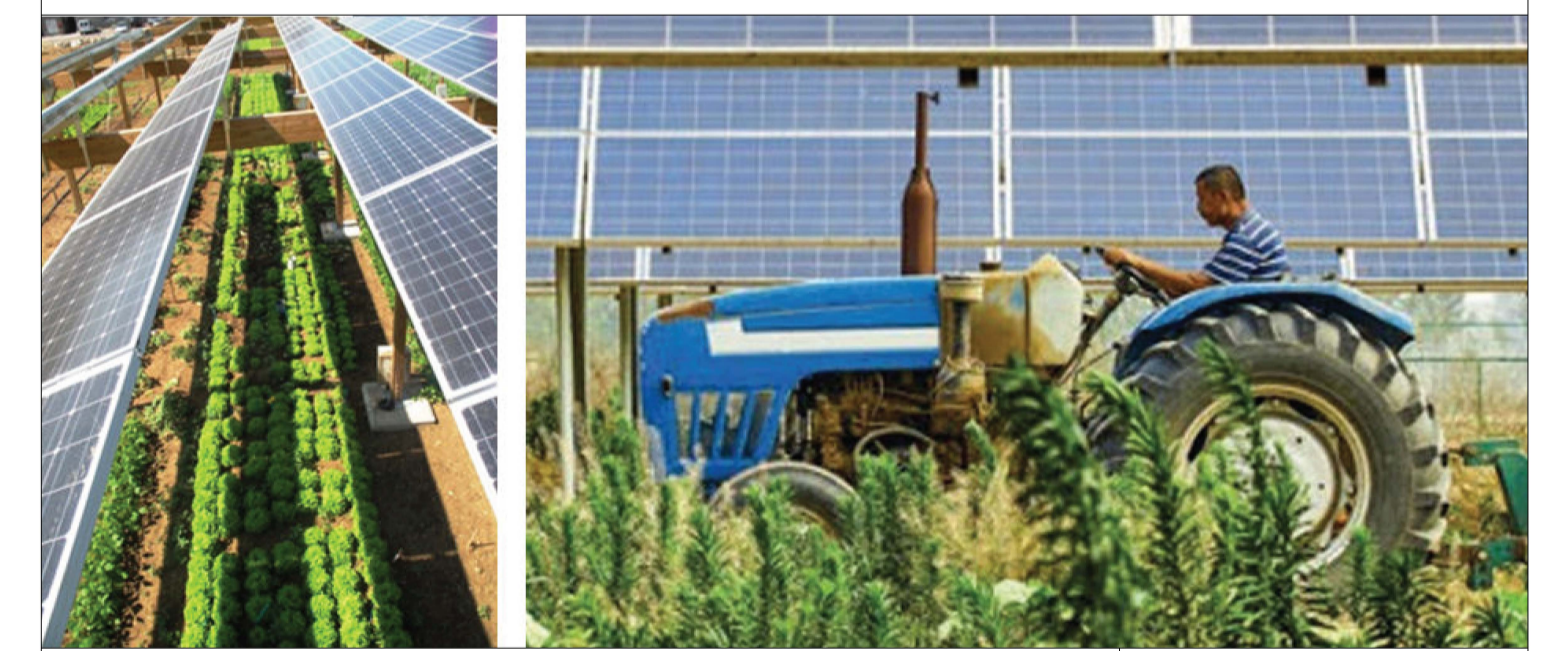

Elaborato **CARTA DEL PAVARI SU BASE ORTOFOTO** Tav n° **A.13.9b**

Data: Ottobre 2021	Scala: 1:10.000				
Rev.	Data	Descrizione	Eseguito	Verificato	Approvato

Progettazione
Ing. Francesco ABBATE
 Via degli Oleandri, 32
 85100 Potenza (PZ)
 cell.: 347 3452951
 e-mail: abbate.francesco@gmail.com

Proponente
Luminora Derrico S.r.l.
 Via Tevere, 41
 00198 Roma
 e-mail: roberto.capuozzo@powertis.com
 PEC: luminoraderricosrl@legalmail.it

Visti

Dott. Forestale Alfonso TORTORA
 Via Roma, 413
 85050 Tito (PZ)
 cell.: 338 2232467
 e-mail: alfonso.alto@gmail.com

PowerTis
 Luminora Derrico S.r.l.
 Via Tevere 41, 00198 Roma
 P.IVA 04541031000

PowerTis.com
Luminora Derrico S.r.l.