


- ### Legenda
- Alberi
  - Cabine Impianto
  - Inverter
  - Linea AT
  - Linea MT
  - Recinzione
  - SSE
  - STS Transformer
  - Tracker
  - Viabilità SSE
  - Viabilità impianto
  - Alberi
  - SSE Derrico
  - SE\_TERNA
  - Confini Comunali
  - incendi\_2007
  - incendi\_2008
  - incendi\_2009
  - incendi\_2010
  - incendi\_2011
  - incendi\_2012
  - incendi\_2013
  - incendi\_2014
  - incendi\_2015
  - incendi\_2016
  - incendi\_2017
  - incendi\_2018
  - incendi\_2019
  - incendi\_2020
  - Ampliamento\_SE\_Genzano


1:10.000

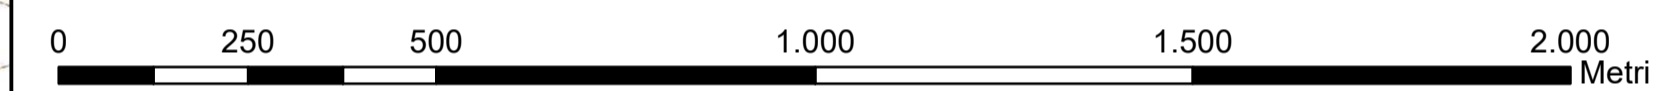

**REGIONE BASILICATA**  
**COMUNE DI GENZANO DI L. (PZ)**

Progetto per la costruzione e l'esercizio di un impianto Agrivoltaico, delle opere connesse e delle infrastrutture indispensabili, denominato DERRICO, da realizzarsi in agro del Comune di Genzano di L.

**Valutazione di Impatto Ambientale**

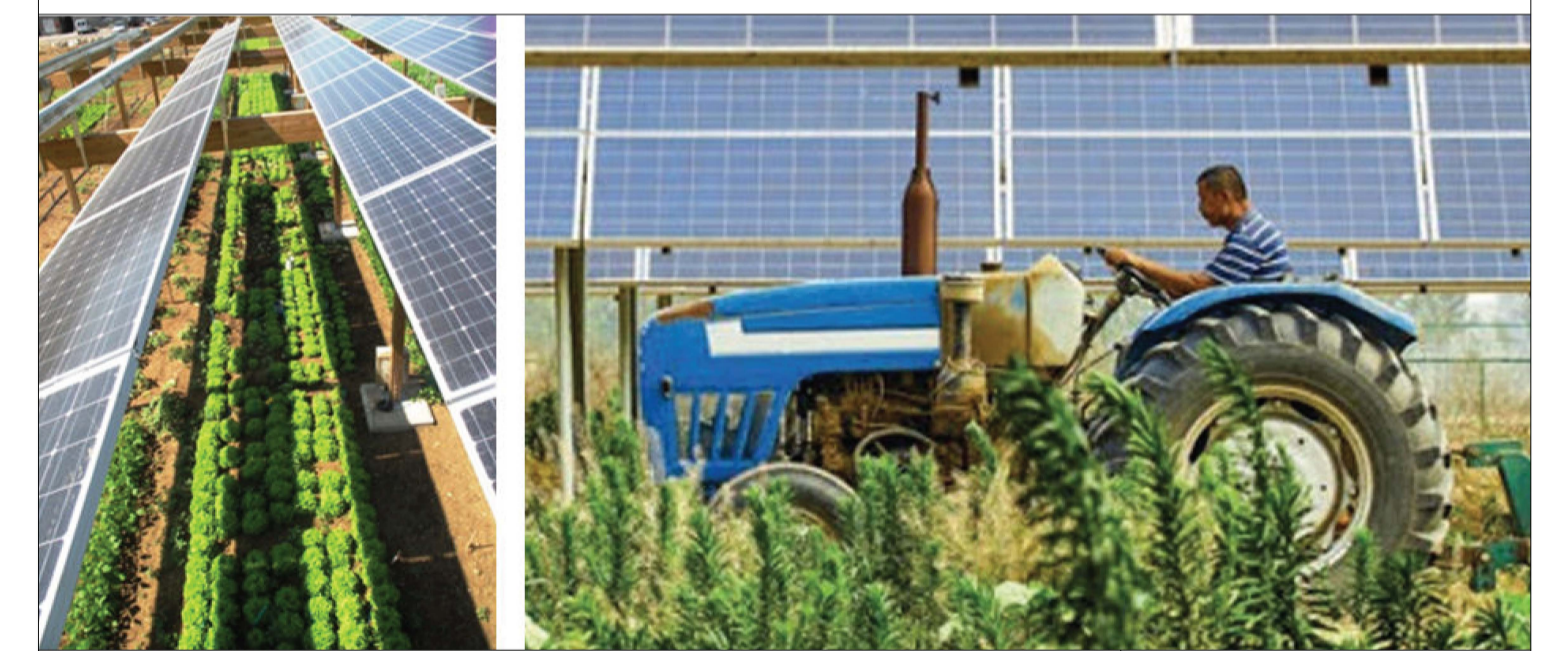

Elaborato **CARTA DELLE AREE PERCORSE DAL FUOCO SU BASE CTR** Tav n° **A.13.11a**

Data: Ottobre 2021	Scala: 1:10.000				
Rev.	Data	Descrizione	Eseguito	Verificato	Approvato

<p>Progettazione  <b>Ing. Francesco ABBATE</b>          Via degli Cleandri, 32          85100 Potenza (PZ)          cell.: 347 3452951          e-mail: abbate.francesco@gmail.com</p>	<p>Proponente  <b>Luminora Derrico S.r.l.</b>          Via Tevere, 41          00198 Roma          e-mail: roberto.capuzzo@powertis.com          PEC: luminoraderricosrl@legalmail.it</p>	<p>Visti</p>
<p>Dott. Forestale <b>Alfonso TORTORA</b>          Via Roma, 413          85050 Tito (PZ)          cell.: 338 2232467          e-mail: alfonso.alto@gmail.com</p>	<p><b>PowerTis</b>          Luminora DERRICO S.r.l.          Via Tevere 41, 00198 Roma          PEC: luminoraderricosrl@legalmail.it</p>	