




Legenda

- Opere in Progetto**
- Alberi
 - Cabine Impianto
 - Inverter
 - Linea AT
 - Linea MT
 - Recinzione
 - SSE
 - STS Transformer
 - Tracker
 - Viabilità SSE
 - Viabilità impianto
 - Alberi
 - ▨ SSE Derrico
 - SE_TERNA
 - Ampliamento_SE_Genzano
 - ▭ Confini Comunali
 - incendi_2007
 - incendi_2008
 - incendi_2009
 - incendi_2010
 - incendi_2011
 - incendi_2012
 - incendi_2013
 - incendi_2014
 - incendi_2015
 - incendi_2016
 - incendi_2017
 - incendi_2018
 - incendi_2019
 - incendi_2020


1:10.000

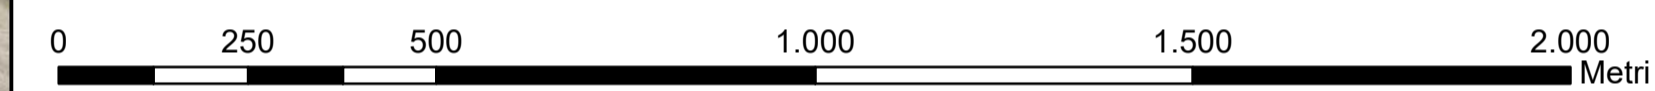

REGIONE BASILICATA
 COMUNE DI GENZANO DI L. (PZ)

Progetto per la costruzione e l'esercizio di un impianto Agrivoltaico, delle opere connesse e delle infrastrutture indispensabili, denominato DERRICO, da realizzarsi in agro del Comune di Genzano di L.

Valutazione di Impatto Ambientale

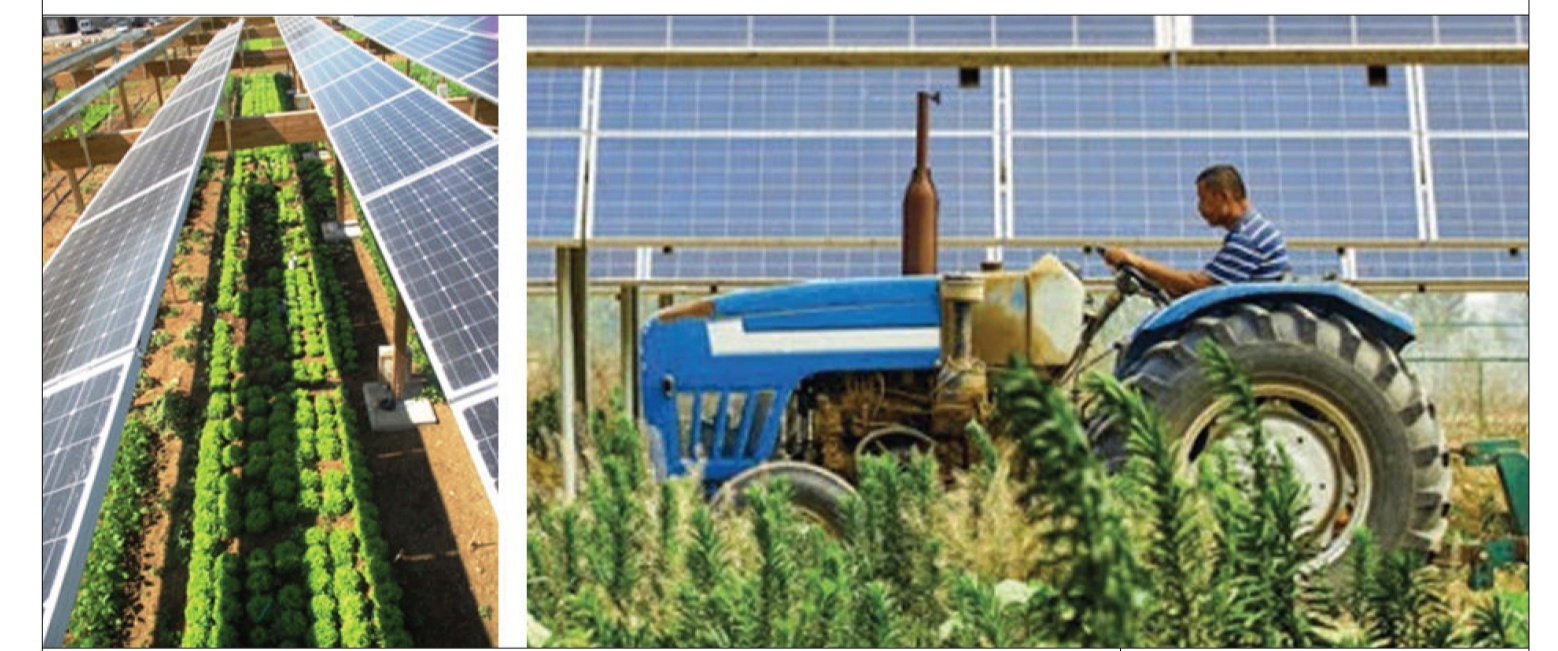

Elaborato **CARTA DELLE AREE PERCORSE DAL FUOCO SU BASE CTR** Tav n° **A.13.11b**

Rev.	Data	Descrizione	Eseguito	Verificato	Approvato

Progettazione Ing. Francesco ABBATE Via degli Oleandri, 32 85100 Potenza (PZ) cell.: 347 3452951 e-mail: abbate.francesco@gmail.com	Proponente Luminora Derrico S.r.l. Via Tevere, 41 00198 Roma e-mail: roberto.capuozzo@powertis.com PEC: luminoraderrico srl@legalmail.it	Visti
Dott. Forestale Alfonso TORTORA Via Roma, 413 85050 Tito (PZ) cell.: 338 2232467 e-mail: alfonso.alto@gmail.com	PowerTis Luminora Derrico S.r.l. Via Tevere 41 Genzano di L. (PZ)	

PowerTis.com
Luminora Derrico S.r.l.