


- ### Legenda
- Opere in Progetto**
- Ampliamento_SE_Genzano
 - Alberi
 - Cabine Impianto
 - Inverter
 - Linea AT
 - Linea MT
 - Recinzione
 - SSE
 - STS Transformer
 - Tracker
 - Viabilita SSE
 - Viabilità impianto
 - Alberi
 - SSE Derrico
 - SE_TERNA
 - Confini Comunali
 - beni_interesse_archeologico_art_10
 - beni_archeologici_art14_buffer300
 - beni_monumentali_art_10
 - beni_monumentali_Art10_buffer1000
 - Ager Venusinus
 - Tratturi-art10
 - Buff200_tratt_PZ
 - fiumi_torrenti_buffer500m
 - rete_ecologica_corridoi_fluviali

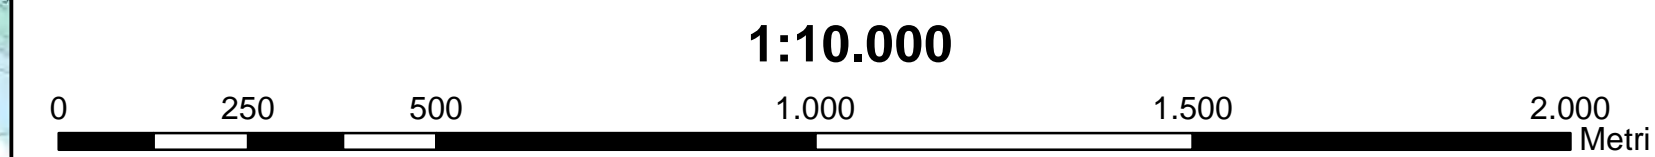

REGIONE BASILICATA
 COMUNE DI GENZANO DI L. (PZ)

Progetto per la costruzione e l'esercizio di un impianto Agrivoltaico, delle opere connesse e delle infrastrutture indispensabili, denominato DERRICO, da realizzarsi in agro del Comune di Genzano di L.



Elaborato **CARTA DELLE AREE E SITI NON IDONEI**
LR 54/2015
SU BASE CTR

Tav n° **A.13.13a**

Data: Ottobre 2021 Scala: 1:10.000

Rev.	Data	Descrizione	Eseguito	Verificato	Approvato

Progettazione Ing. Francesco ABBATE Via degli Cleandri, 32 85100 Potenza (PZ) cell.: 347 3452951 e-mail: abbate.francesco@gmail.com	Proponente Luminora Derrico S.r.l. Via Tevere, 41 00198 Roma e-mail: roberto.capuzzo@powertis.com PEC: luminoraderricosrl@legalmail.it	Visti
Dott. Forestale Alfonso TORTORA Via Roma, 413 85050 Tito (PZ) cell.: 338 2232467 e-mail: alfonso.alto@gmail.com		