


- ### Legenda
- Opere in Progetto
 - Alberi
 - Cabine Impianto
 - Inverter
 - Linea AT
 - Linea MT
 - Recinzione
 - SSE
 - STS Transformer
 - Tracker
 - Viabilità SSE
 - Viabilità impianto
 - Alberi
 - SSE Derrico
 - SE_TERNA
 - Confini Comunali
 - Vinc Idrogeologico**
 - Are vincolate**
 - 100
 - 200
 - 300
 - 400
 - Ampliamento_SE_Genzano

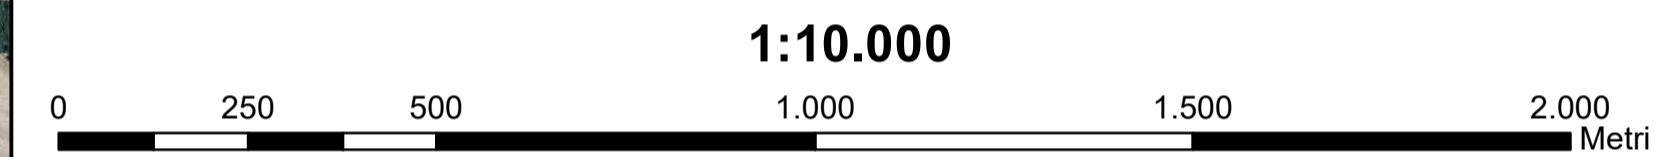

REGIONE BASILICATA

COMUNE DI GENZANO DI L. (PZ)

Progetto per la costruzione e l'esercizio di un impianto Agrivoltaico, delle opere connesse e delle infrastrutture indispensabili, denominato DERRICO, da realizzarsi in agro del Comune di Genzano di L.

Valutazione di Impatto Ambientale

CARTA DELLE AREE ASSOGETTATE A VINCOLO IDROGEOLOGICO SU BASE ORTOFOTO			Tav n°
A.13.14b			
Data: Ottobre 2021	Scala: 1:10.000		
Rev.	Data	Descrizione	Eseguito Verificato Approvato
Progettazione Ing. Francesco ABBATE Via degli Oleandri, 32 85100 Potenza (PZ) cell.: 347 3452951 e-mail: abbate.francesco@gmail.com		Proponente Luminora Derrico S.r.l. Via Tevere, 41 00198 Roma e-mail: roberto.capuozzo@powertis.com PEC: luminoraderricosrl@legalmail.it	Visti
Dott. Forestale Alfonso TORTORA Via Roma, 413 85050 Tito (PZ) cell.: 338 2232467 e-mail: alfonso.alto@gmail.com		 Powertis <small>Luminora Derrico S.r.l.</small> <small>Via Tevere 41, 00198 Roma</small> <small>CF: 04480100754</small>	
Powertis.com Luminora Derrico S.r.l.			