

Area Impianto

### Legenda

#### Opere in Progetto


- Alberi
- Cabine Impianto
- Inverter
- Linea AT
- Linea MT
- Recinzione
- SSE
- STS Transformer
- Tracker
- Viabilita SSE
- Viabilita impianto
- Alberi
- SSE Derrico
- SE\_TERNA
- Ampliamento\_SE\_Genzano
- Confini Comunali
- oasi\_wwf
- zsc
- zps

- p\_sic
- parchi\_riserve
- fiumi\_torrenti\_buffer150m
- laghi
- laghi-invasi\_buffer300m
- beni\_interesse\_archeol.\_art\_10
- beni\_archeologici\_art14\_buffer300
- beni\_monumentali\_art\_10
- beni\_mon.\_art\_10\_buffer1000m
- rilievi\_oltre\_1200m

#### Supuperfici a Fustaia

- Fustaia giovane
- Fustaia matura
- Fustaia ultra-matura
- Fustaie disetaneiformi
- Novelletto o spessina
- Perticaia
- Popolamenti coetaneiformi
- Limiti\_Piani\_Paesistici


1:250.000

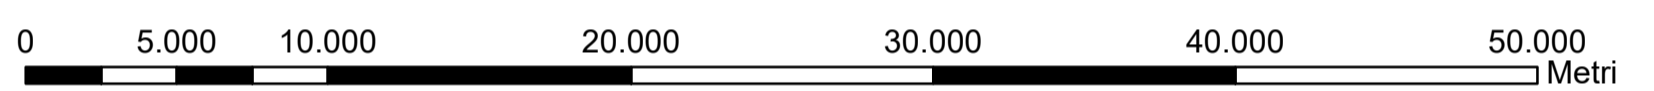

**REGIONE BASILICATA**  
 COMUNE DI GENZANO DI L. (PZ)

Progetto per la costruzione e l'esercizio di un impianto Agrivoltaico, delle opere connesse e delle infrastrutture indispensabili, denominato DERRICO, da realizzarsi in agro del Comune di Genzano di L.

#### Valutazione di Impatto Ambientale

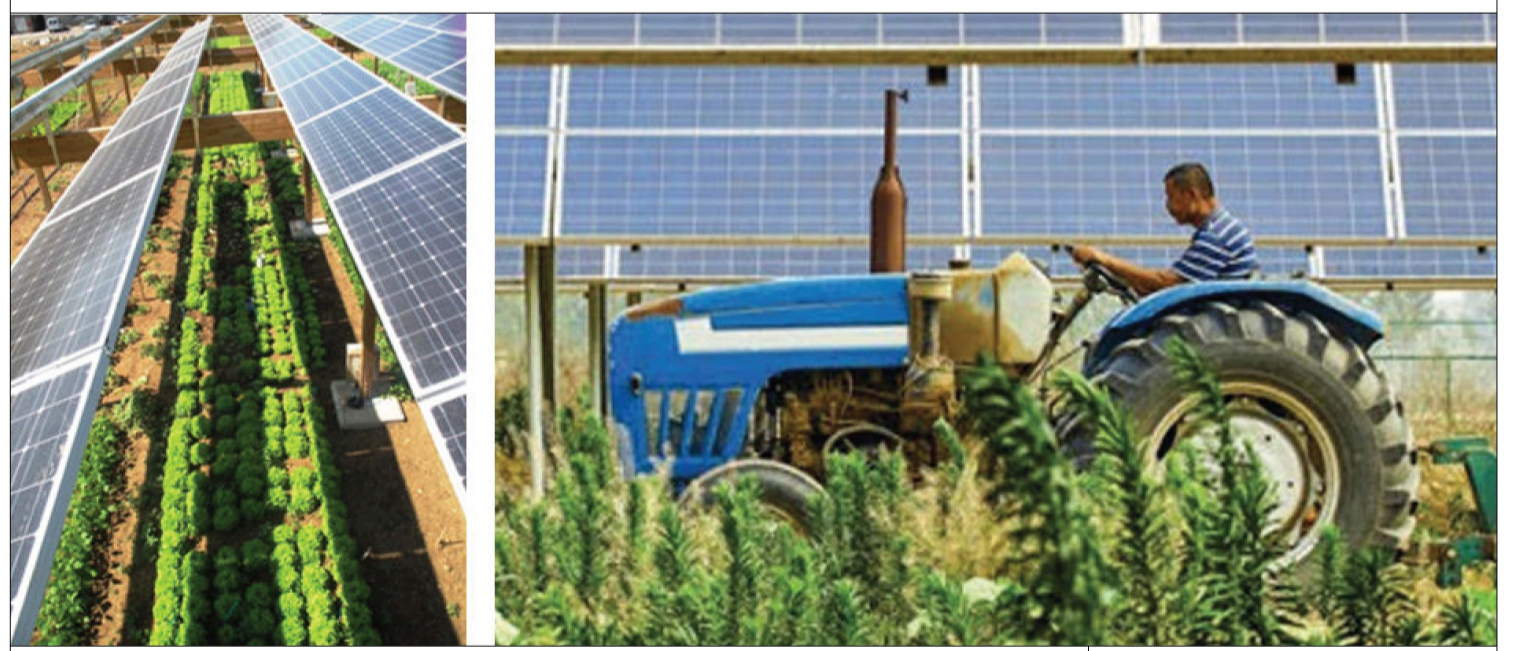

Elaborato **CARTA DELLE AREE NON IDONEE AI SENSI DEL PEAR BASILICATA SU BASE CTR** Tav n° **A.13.15a**

Data: Ottobre 2021 Scala: 1:250.000

Rev.	Data	Descrizione	Eseguito	Verificato	Approvato

Progettazione: **Ing. Francesco ABBATE**  
 Via degli Oleandri, 32  
 85100 Potenza (PZ)  
 cell.: 347 3452951  
 e-mail: abbate.francesco@gmail.com

Proponente: **Luminora Derrico S.r.l.**  
 Via Tevere, 41  
 00198 Roma  
 e-mail: roberto.capuozzo@powertis.com  
 PEC: luminoraderrico@legalmail.it

Visti: **Dott. Forestale Alfonso TORTORA**  
 Via Roma, 413  
 85050 Tito (PZ)  
 cell.: 338 2232467  
 e-mail: alfonso.alto@gmail.com

**Powertis**  
 Luminora Derrico S.r.l.  
 Via Tevere 41, 00198 Roma  
 tel. 06 49241008