



- ### Legenda
- Opere in Progetto
 - Alberi
 - Cabine Impianto
 - Inverter
 - Linea AT
 - Linea MT
 - Recinzione
 - SSE
 - STS Transformer
 - Tracker
 - Viabilità SSE
 - Viabilità impianto
 - Alberi
 - SSE Derrico
 - SE_TERNA
 - Confini Comunali
 - Are Vicolate DL 42/2005**
 - Tratturi
 - Fiumi-torrenti-Buffer150m
 - beni_monumentali_art_10
 - beni_monum_buff300m
 - beni_interesse_archeologico_art_10
 - beni_ARCH_buffer300m
 - Boschi e Foreste

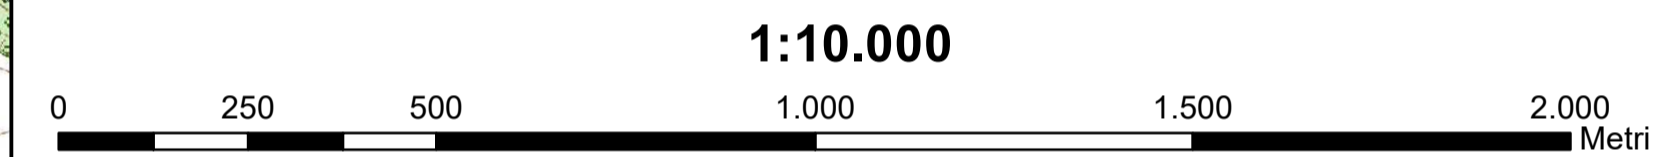

REGIONE BASILICATA
COMUNE DI GENZANO DI L. (PZ)

Progetto per la costruzione e l'esercizio di un impianto Agrivoltaico, delle opere connesse e delle infrastrutture indispensabili, denominato DERRICO, da realizzarsi in agro del Comune di Genzano di L.

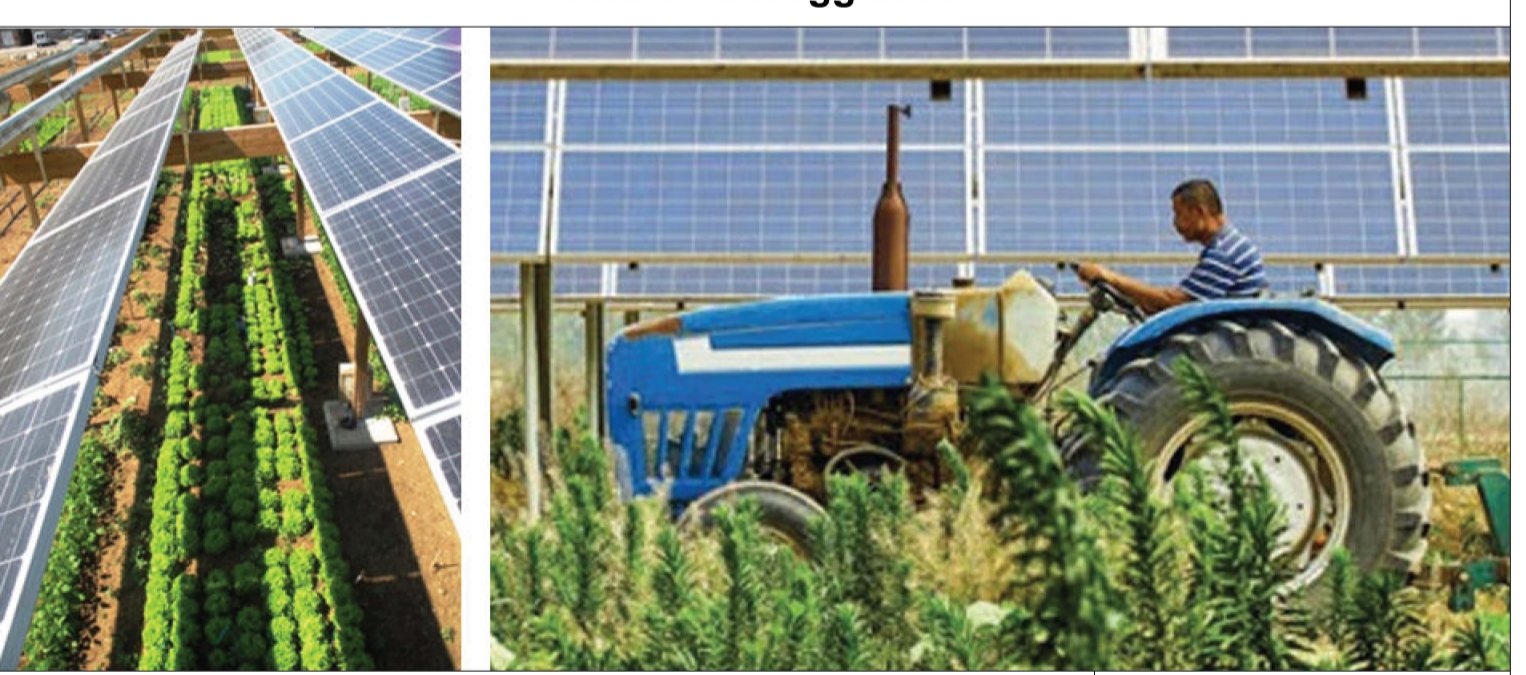

CARTA DEI VINCOLI D.Lgs 42/2004 SU BASE CTR		Tav n° A.15.2a
Data: Ottobre 2021	Scala: 1:10.000	
Rev.	Data	Descrizione
		Eseguito Verificato Approvato

Progettazione Ing. Francesco ABBATE Via degli Oleandri, 32 85100 Potenza (PZ) cell.: 347 3452951 e-mail: abbate.francesco@gmail.com	Proponente Luminora Derrico S.r.l. Via Tevere, 41 00198 Roma e-mail: roberto.capuzzo@powertis.com PEC: luminoraderricostr@legalmail.it	Visti
--	---	------------------