

**LEGENDA**

**ELABORATI DI RIFERIMENTO**


- PD\_0\_A22\_APO09\_0\_OM\_PZ\_01 "Planimetria, piante, sezioni longitudinale e trasversali"

**CARATTERISTICHE DEI MATERIALI**

- PD\_0\_0000\_0000\_0\_GE\_TB\_01 - "Tabella materiali e Classi di Esposizione calcestruzzo"




**NOTE**

- Dimensioni espresse in cm.
- Quote altimetriche espresse in m.
- Angoli espressi in gradi sessagesimali

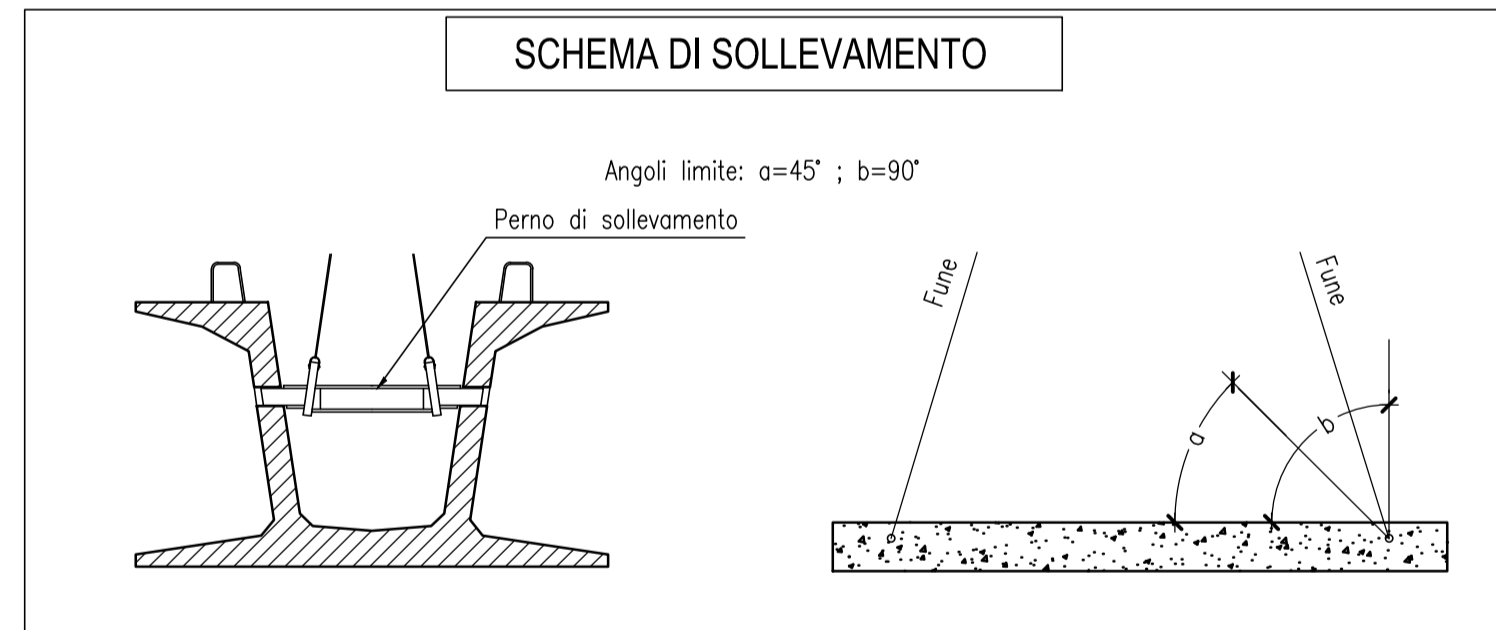

**TRAVERSI DI TESTATA (cm)**

Dimensioni BxHxL	
40x133.5xL	
Impalcato	L (Lunghezza in cm)
nord	1500
sud	1500

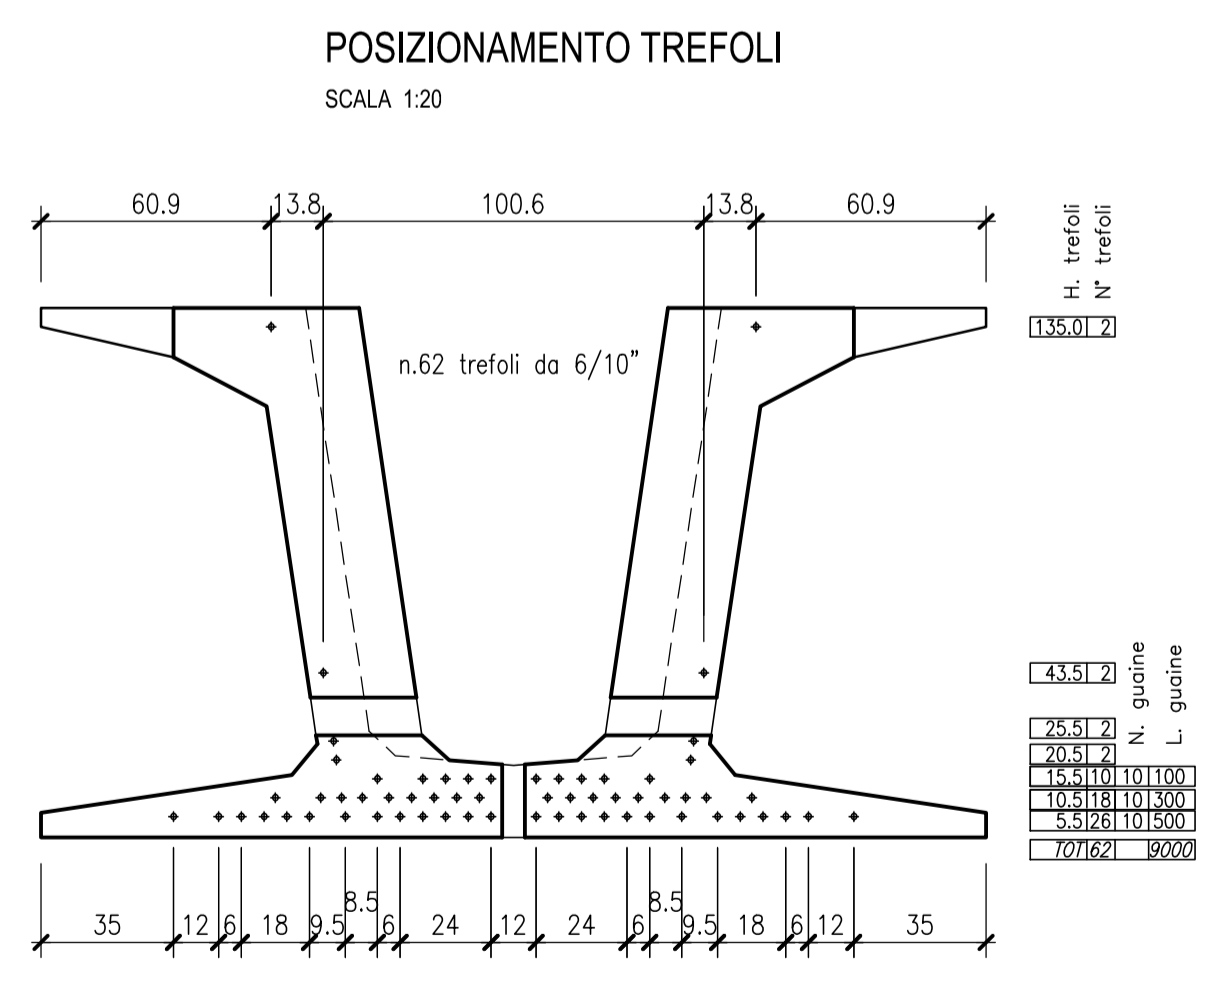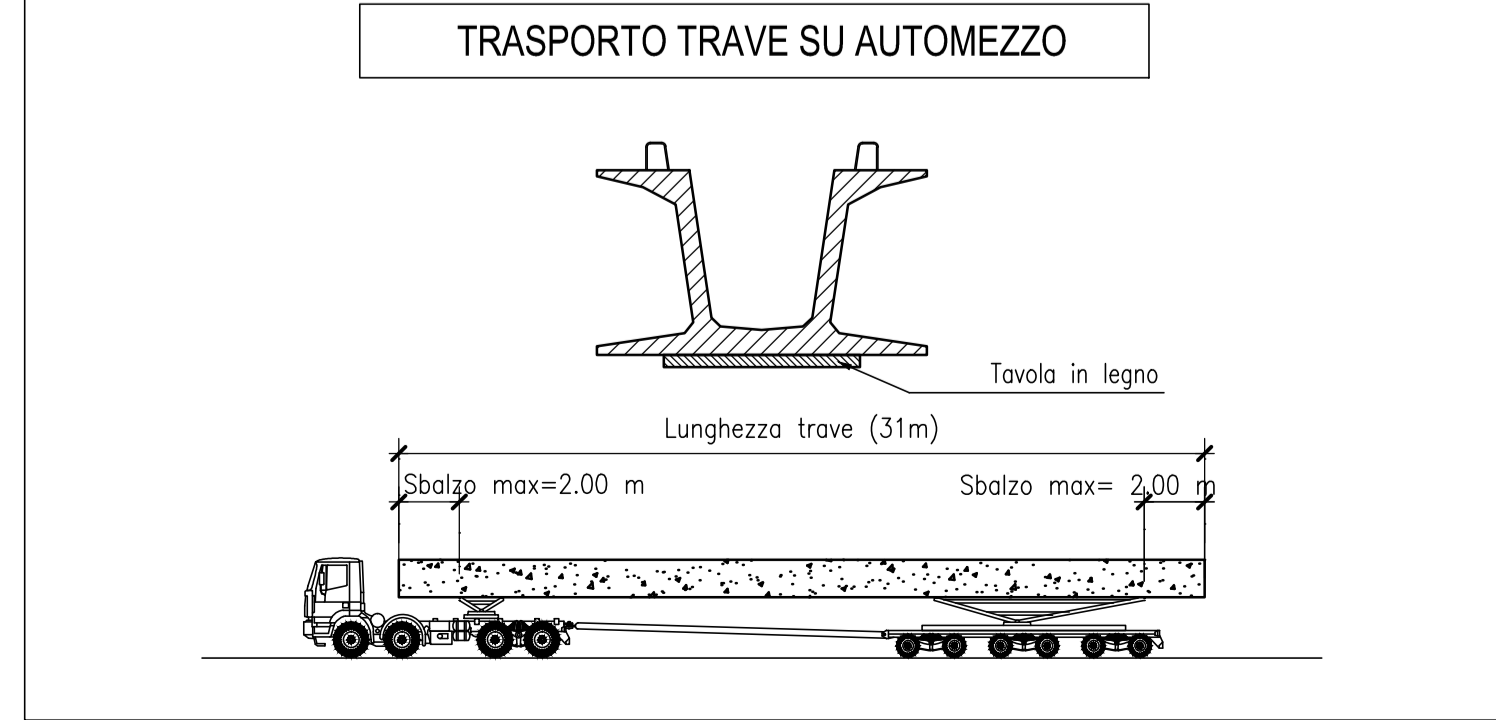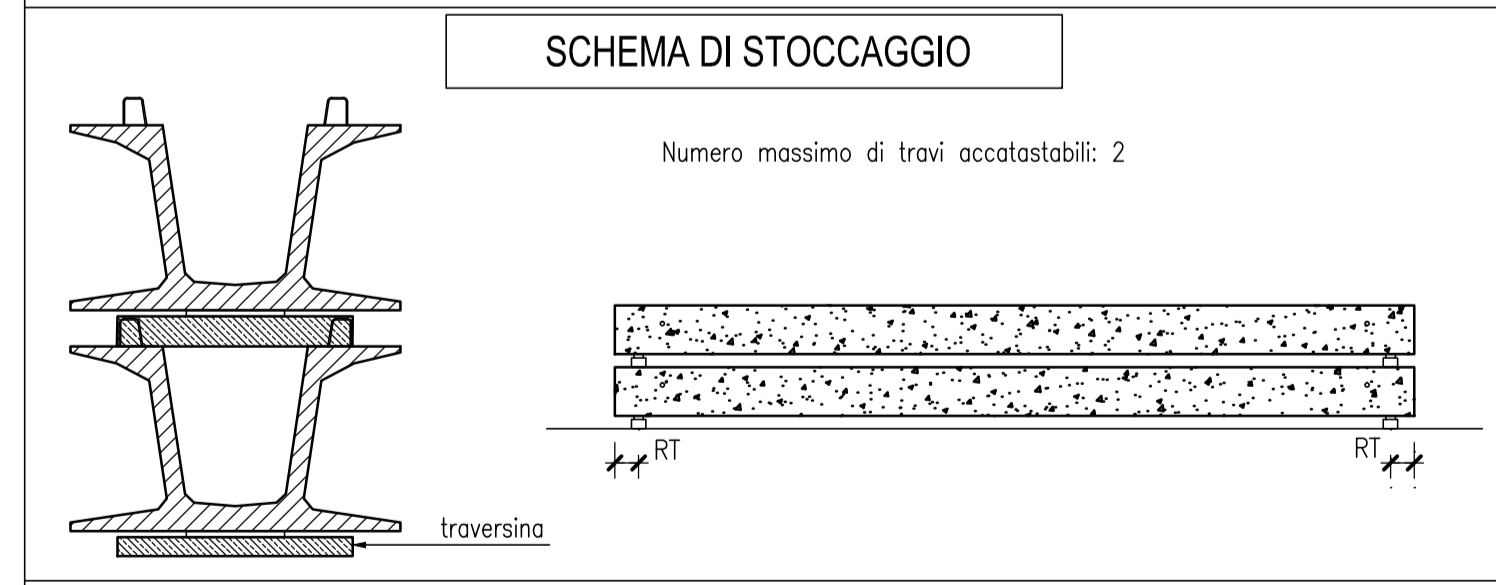

**PARAMETRI TRAVE (cm)**

Luce di Calcolo (Lc)	3000
Retrotrave (RT)	50
Lunghezza Trave (Lt)	3100
Interasse travi (NT)	252

IL CONCEDENTE  
**Regione Emilia-Romagna**

IL CONCESSIONARIO  
**ARC** AUTOSTRADA REGIONALE CISPADANA

**AUTOSTRADA REGIONALE CISPADANA**  
DAL CASELLO DI REGGIOLO-ROLO SULLA A22  
AL CASELLO DI FERRARA SUD SULLA A13  
CODICE C.U.P. E81B08000060009

**PROGETTO DEFINITIVO**

ASSE AUTOSTRADALE (COMPRESIVO DEGLI INTERVENTI LOCALI DI COLLEGAMENTO VIARIO AL SISTEMA AUTOSTRADALE)  
OPERE STRUTTURALI  
OPERE D'ARTE MAGGIORI - PONTI  
APO09 - PONTE SUL CANALE DI BURANA II  
TRAVI PREFABBRICATE

IL PROGETTISTA  
Ing. Antonello Mezzaluna  
Albo Ing. Bologna n° 5225 A  
*Antonello Mezzaluna*

RESPONSABILE INTEGRAZIONE PRESTAZIONI SPECIALISTICHE  
Ing. Emilio Salsi  
Albo Ing. Reggio-Emilia n° 945  
*Emilio Salsi*

IL CONCESSIONARIO  
Autostrada Regionale Cispadana S.p.A.  
IL PRESIDENTE  
Giovanni Pizzuzzi  
*Giovanni Pizzuzzi*

IL PROGETTO È STATO ELABORATO IN OTTICA DI PROGETTO DEFINITIVO. IL CONCESSIONARIO NON È RESPONSABILE DI ALCUNO MANTENIMENTO, RIPARAZIONE, O ALTRE OPERE DI MANUTENIMENTO, SENZA IL CONSENSO SCRITTO DEL CONCESSIONARIO. CON UTILIZZO NON AUTORIZZATO SOTTO PENSALE A NORMA DI LEGGE. THIS DOCUMENT MAY NOT BE COPIED, REPRODUCED OR PUBLISHED, EITHER IN PART OR IN ITS ENTIRETY, WITHOUT THE WRITTEN PERMISSION OF ARCO CONSULTING. UNAUTHORIZED USE WILL BE PROSECUTED BY LAW.

REVISIONI	DATA	DESCRIZIONE	REDAZIONE	CONTROLLO	APPROVAZIONE
A	17.04.2012	EMISSIONE	Romagnoli	Mezzaluna	Salsi

IDENTIFICAZIONE ELABORATO  
MIL. PROSP. 2423  
F. 0  
L. 0  
GRUPPO 0  
CODICE OPERA MIS. A22  
TRATTO OPERA 0  
M. 0  
TIPO ELABORATO CA  
PROGRESSIVO 011  
REV. A  
DATA: MAGGIO 2012  
SCALA: 1:20-50