


Legenda

- Area Impianto
- Punti di Presa Fotografici
- Confini Comunali
- Regione Puglia
- DLgs 42/2004**
- Tratturi
- Fiumi-torrenti-Buffer150m
- beni_monumentali_art_10
- beni_monum_buff300m
- beni_interesse_archeologico_art_10
- beni_ARCH_buffer300m


1:25.000

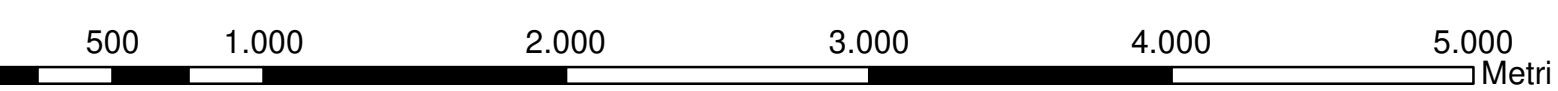

REGIONE BASILICATA

COMUNE DI GENZANO DI L. (PZ)

Progetto per la costruzione e l'esercizio di un impianto Agrivoltaico, delle opere connesse e delle infrastrutture indispensabili, denominato DERRICO, da realizzarsi in agro del Comune di Genzano di L.

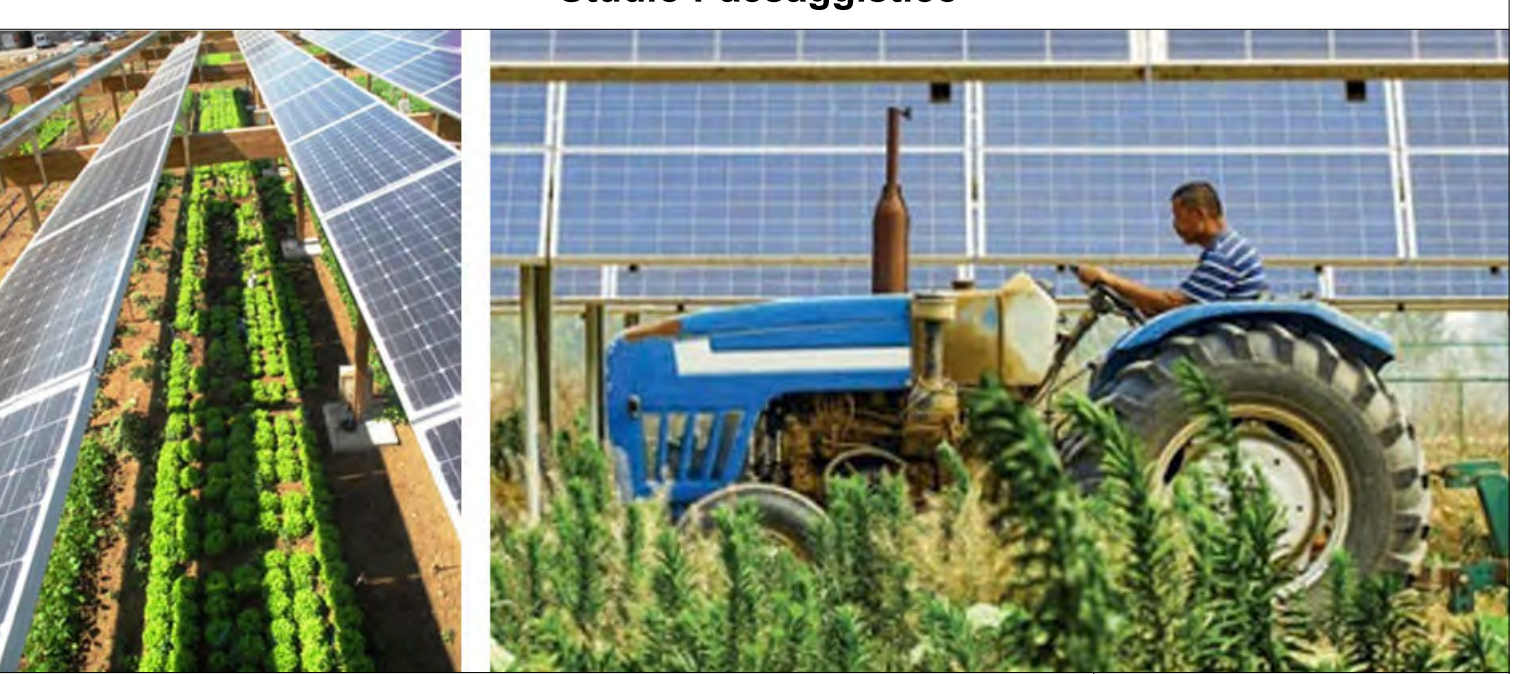

PUNTI DI PRESA E VINCOLI SU BASE CTR	Tav n°
A.15.4a	

Data: Ottobre 2021	Scala: 1:25.000	
Rev.	Data	Descrizione
Eseguito	Verificato	Approvato

Progettazione Ing. Francesco ABBATE Via degli Oleandri, 32 85100 Potenza (PZ) cell.: 347 3452951 e-mail: abbate.francesco@gmail.com	Proponente Luminora Derrico S.r.l. Via Tevere, 41 00198 Roma e-mail: roberto.capuzzo@powertis.com PEC: luminoraderricosrl@legalmail.it	Visti
---	--	-----------