
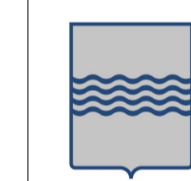


- ### Legenda
- Area di Analisi
 - Impianti Minieolico
 - Impianti Eolici Grande Generazione
 - Impianti Fotovoltaici
 - Confini Comunali
 - Regione Puglia

1:20.000

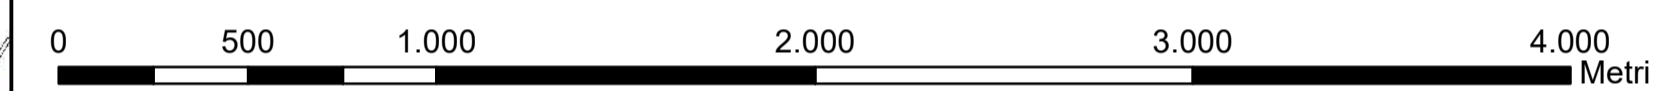


REGIONE BASILICATA

COMUNE DI GENZANO DI L. (PZ)



Progetto per la costruzione e l'esercizio di un impianto Agrivoltaico, delle opere connesse e delle infrastrutture indispensabili, denominato DERRICO, da realizzarsi in agro del Comune di Genzano di L.

Studio Paesaggistico

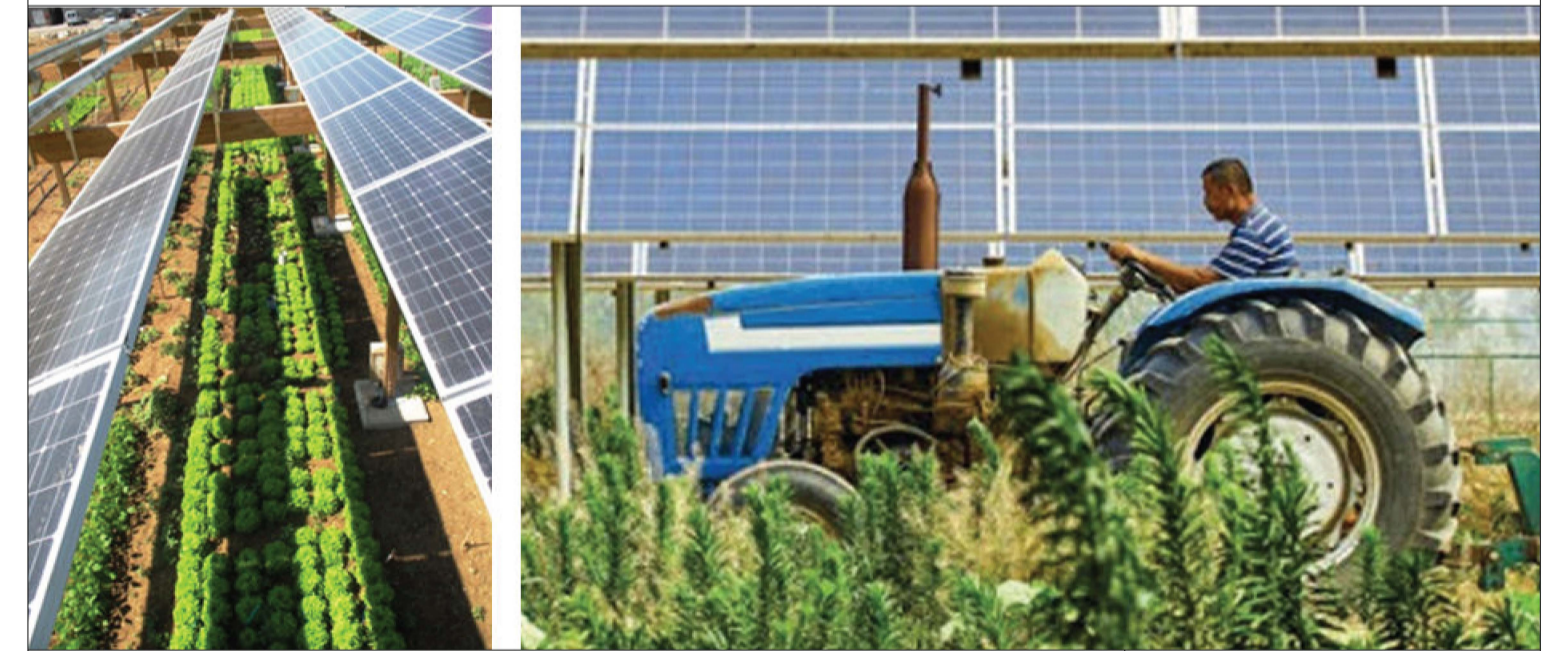

Elaborato _____ Tav n° _____

IMPIANTI FER ESISTENTI STATO DI FATTO SU BASE CTR

A.15.5a

Data:	Rev.	Data	Descrizione	Eseguito	Verificato	Approvato
Octobre 2021						

Progettazione Ing. Francesco ABBATE Via degli Cleandri, 32 85100 Potenza (PZ) cell.: 347 3452951 e-mail: abbate.francesco@gmail.com	Proponente Luminora Derrico S.r.l. Via Tevere, 41 00198 Roma e-mail: roberto.capuzzo@poweritis.com PEC: luminoraderrico@legalmail.it	Visti
Dott. Forestale Alfonso TORTORA Via Roma, 413 85050 Tito (PZ) cell.: 338 2232457 e-mail: alfonso.alto@gmail.com	 Poweritis Luminora Derrico S.r.l. Via Tevere 41, 00198 Roma C.F. n. 02474610508	

Poweritis.com
Luminora Derrico S.r.l.