




Legenda

- Area di Analisi
- DIA_M_ROTO, H_M__HUB**
- 44, 46
- 113, 92,5
- 114, 100
- 117, 121
- Impianti Fotovoltaici
- Confini Comunali
- Regione Puglia

1:20.000

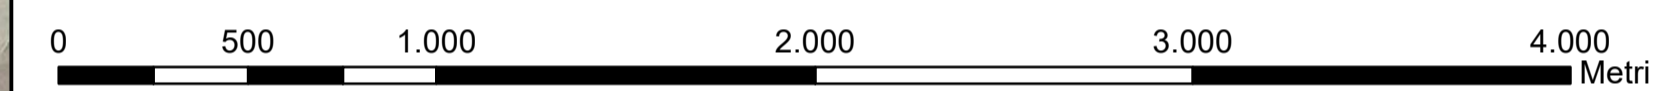


REGIONE BASILICATA



COMUNE DI GENZANO DI L. (PZ)

Progetto per la costruzione e l'esercizio di un impianto Agrivoltaico, delle opere connesse e delle infrastrutture indispensabili, denominato DERRICO, da realizzarsi in agro del Comune di Genzano di L.

Studio Paesaggistico

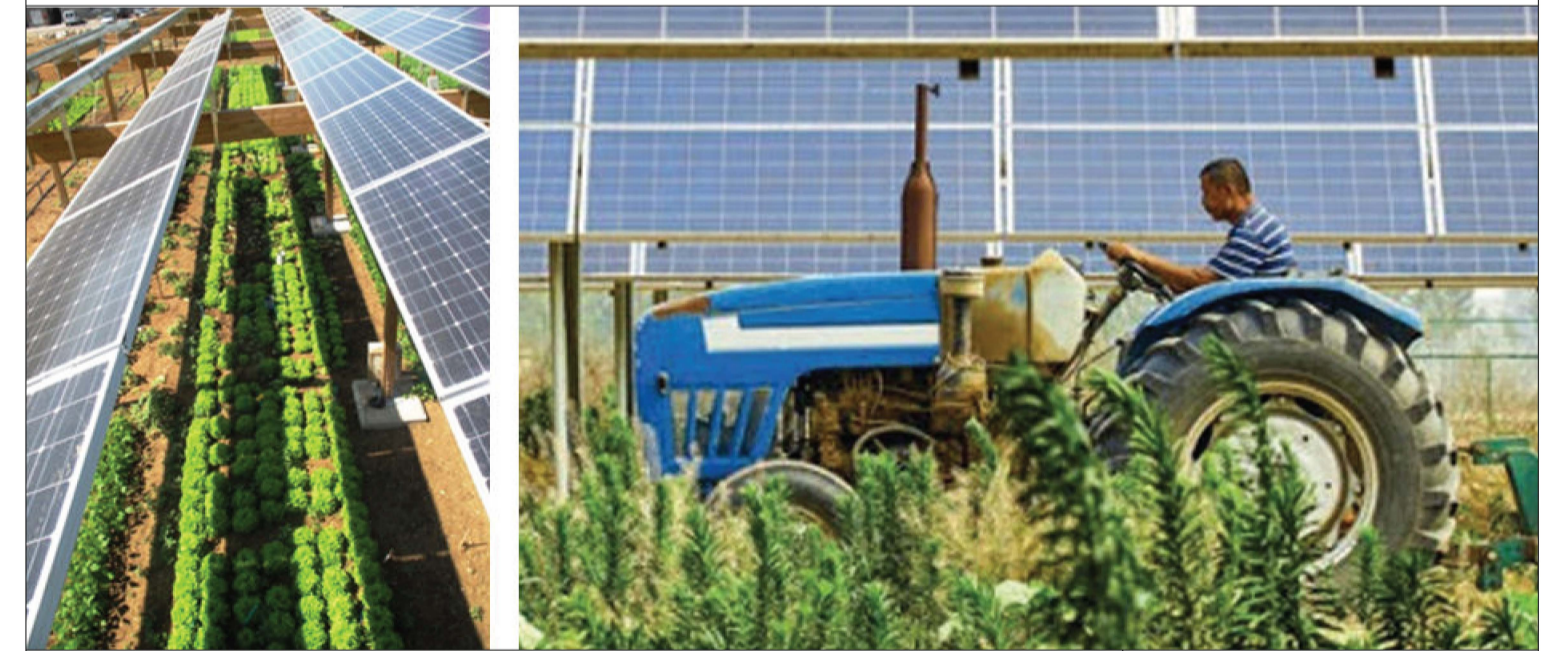

Elaborato **CARATTERISTICHE IMPIANTI FER ESISTENTI STATO DI FATTO SU BASE ORTOFOTO** Tav n° **A.15.5d**

| Data: Ottobre 2021 | Scala: 1:20.000 | | | | |
|--------------------|-----------------|-------------|----------|------------|-----------|
| Rev. | Data | Descrizione | Eseguito | Verificato | Approvato |
| | | | | | |

| | | |
|---|--|---|
| Progettazione Ing. Francesco ABBATE Via degli Oleandri, 32 85100 Potenza (PZ) cell.: 347 3452951 e-mail: abbate.francesco@gmail.com | Proponente Luminora Derrico S.r.l. Via Tevere, 41 00198 Roma e-mail: roberto.capuzzo@powertis.com PEC: luminoraderricosrl@legalmail.it | Visti |
| Dott. Forestale Alfonso TORTORA Via Roma, 413 85050 Tito (PZ) cell.: 338 2232467 e-mail: alfonso.alto@gmail.com | powertis Luminora Derrico S.r.l. Via Tevere, 41 00198 Roma cell.: 338 2232467 e-mail: 16073481008 | powertis.com Luminora Derrico S.r.l. |