



- LEGENDA
- Aerogeneratori
  - Linea Alta Tensione
  - Linea Media Tensione
  - Sottostazione Utente 150/30KV
  - Sottostazione elettrica Tema
  - BESS 15MW
- Limiti Comunali
- Aliano
  - Roccanova
  - Sant'Arcangelo
  - Tursi

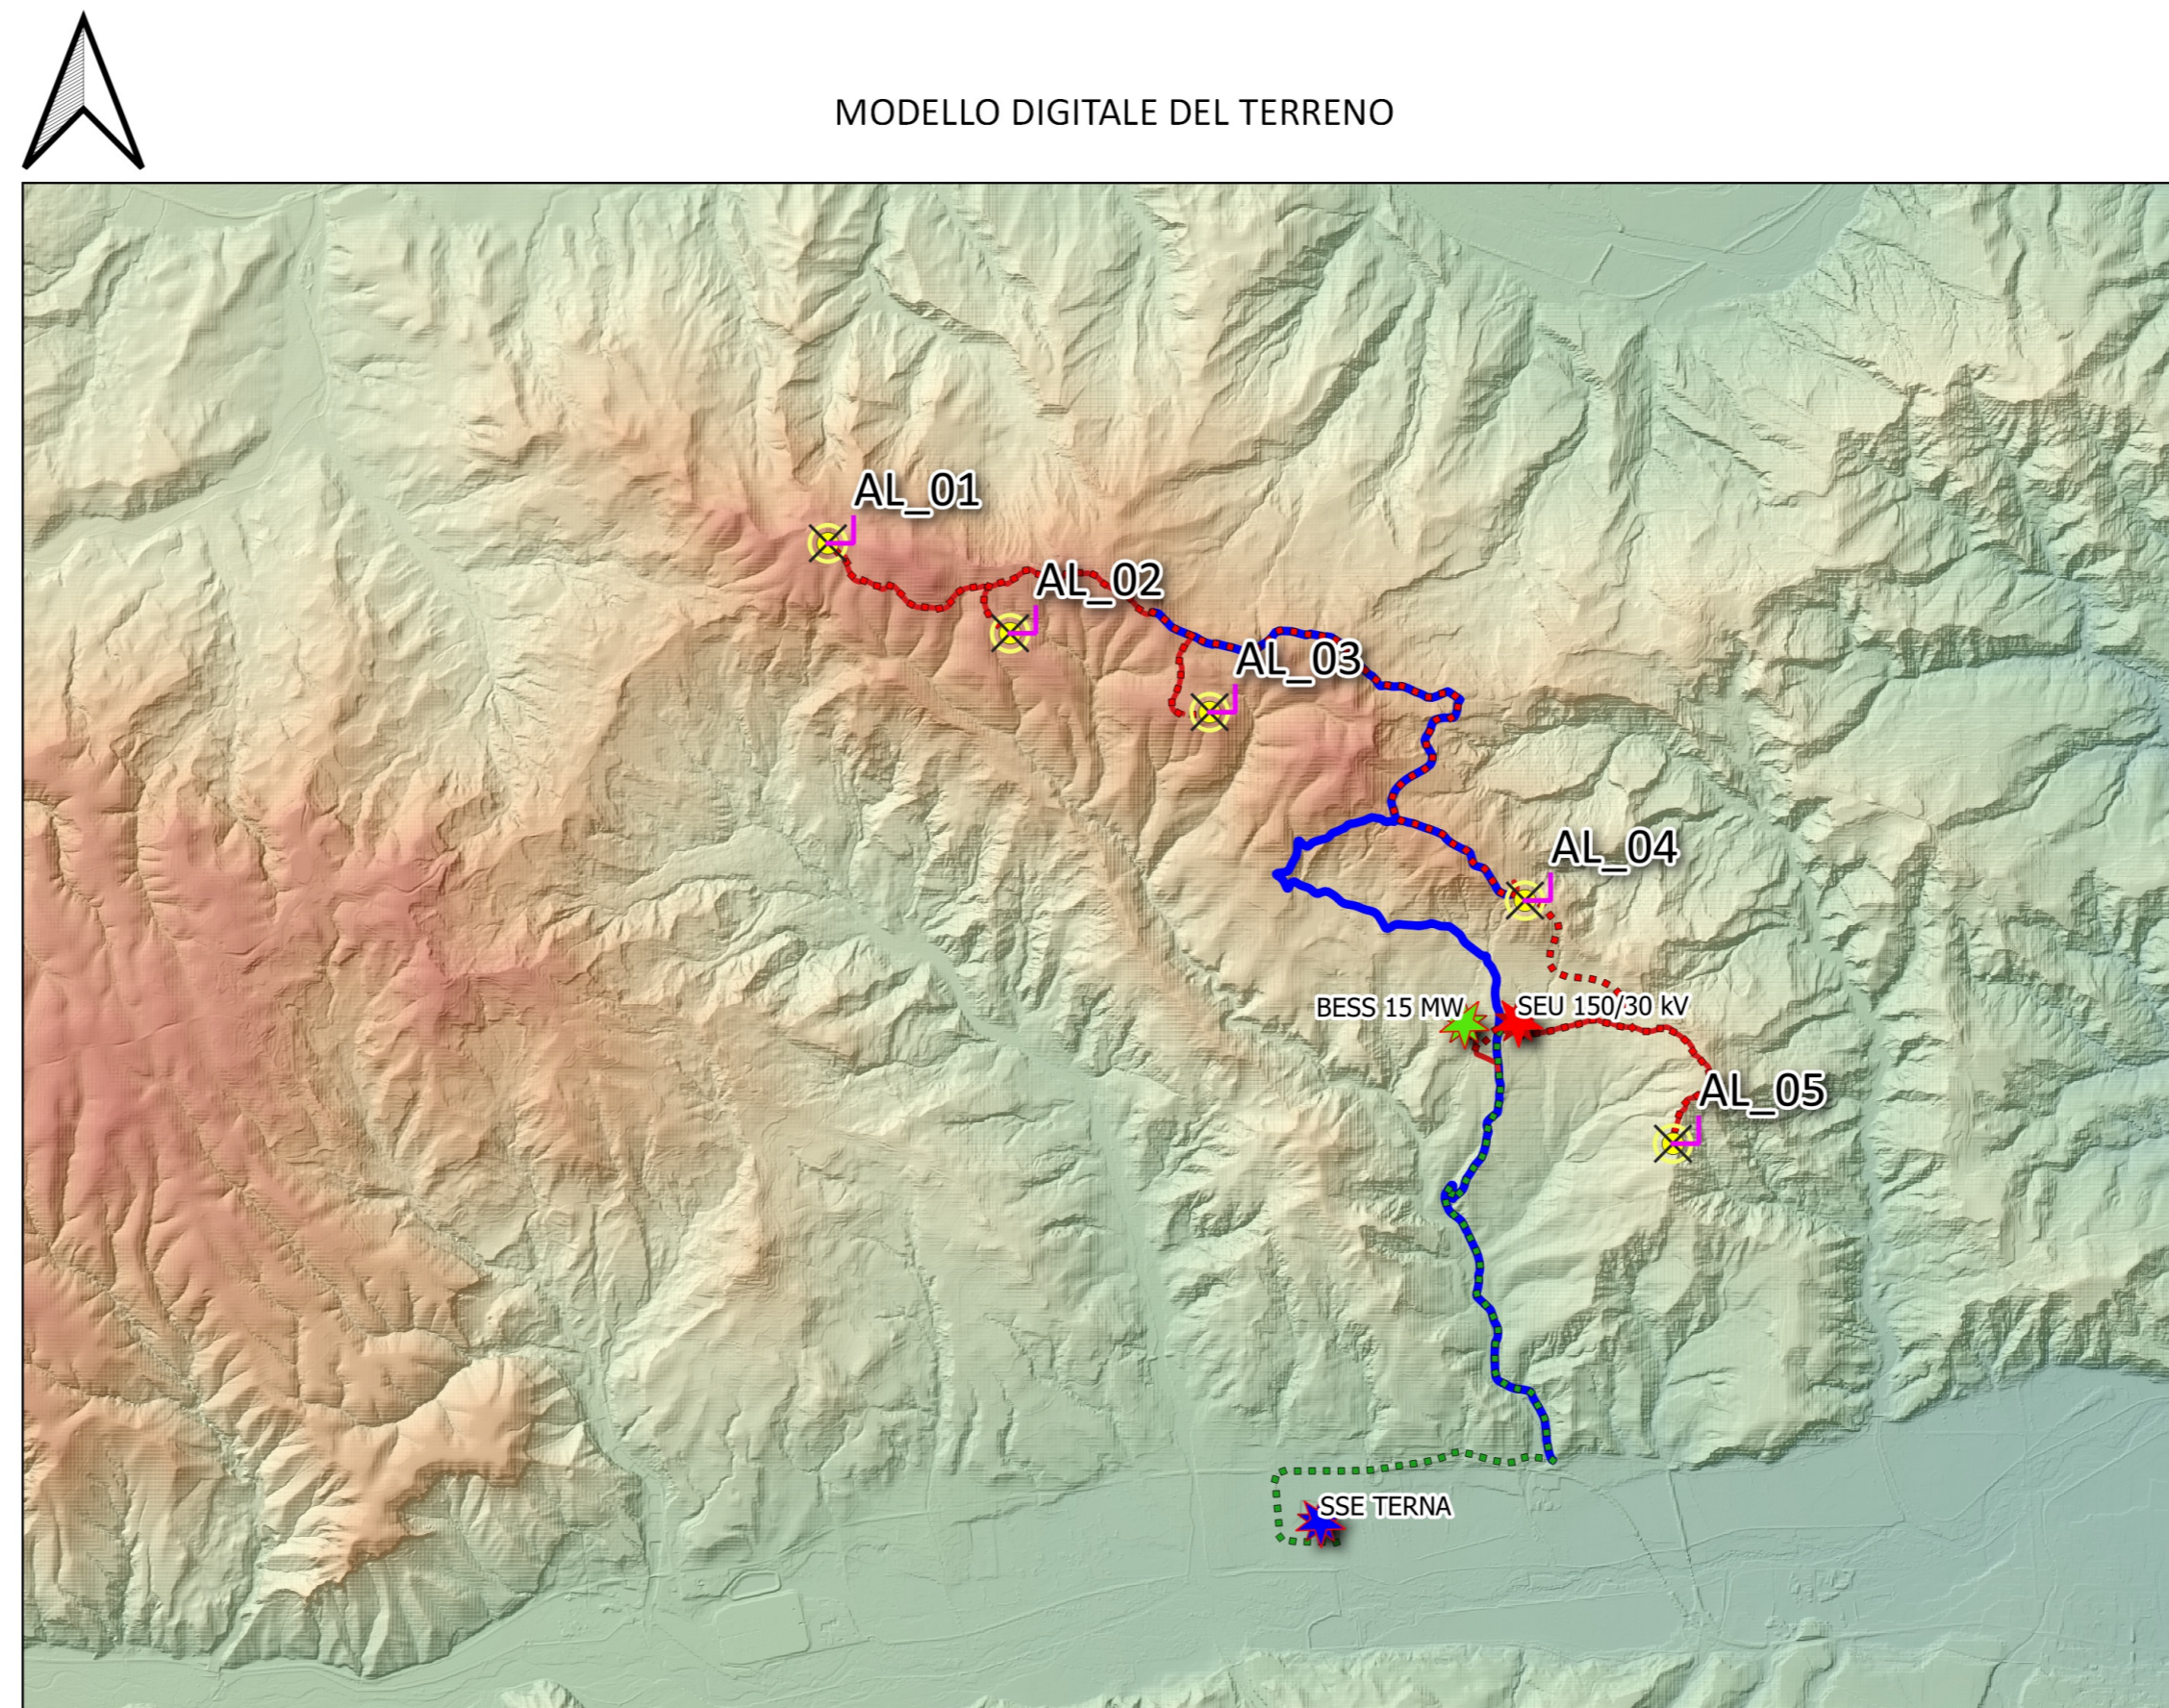

AUTORIZZAZIONE UNICA Ex D. LGS. n. 387/2003

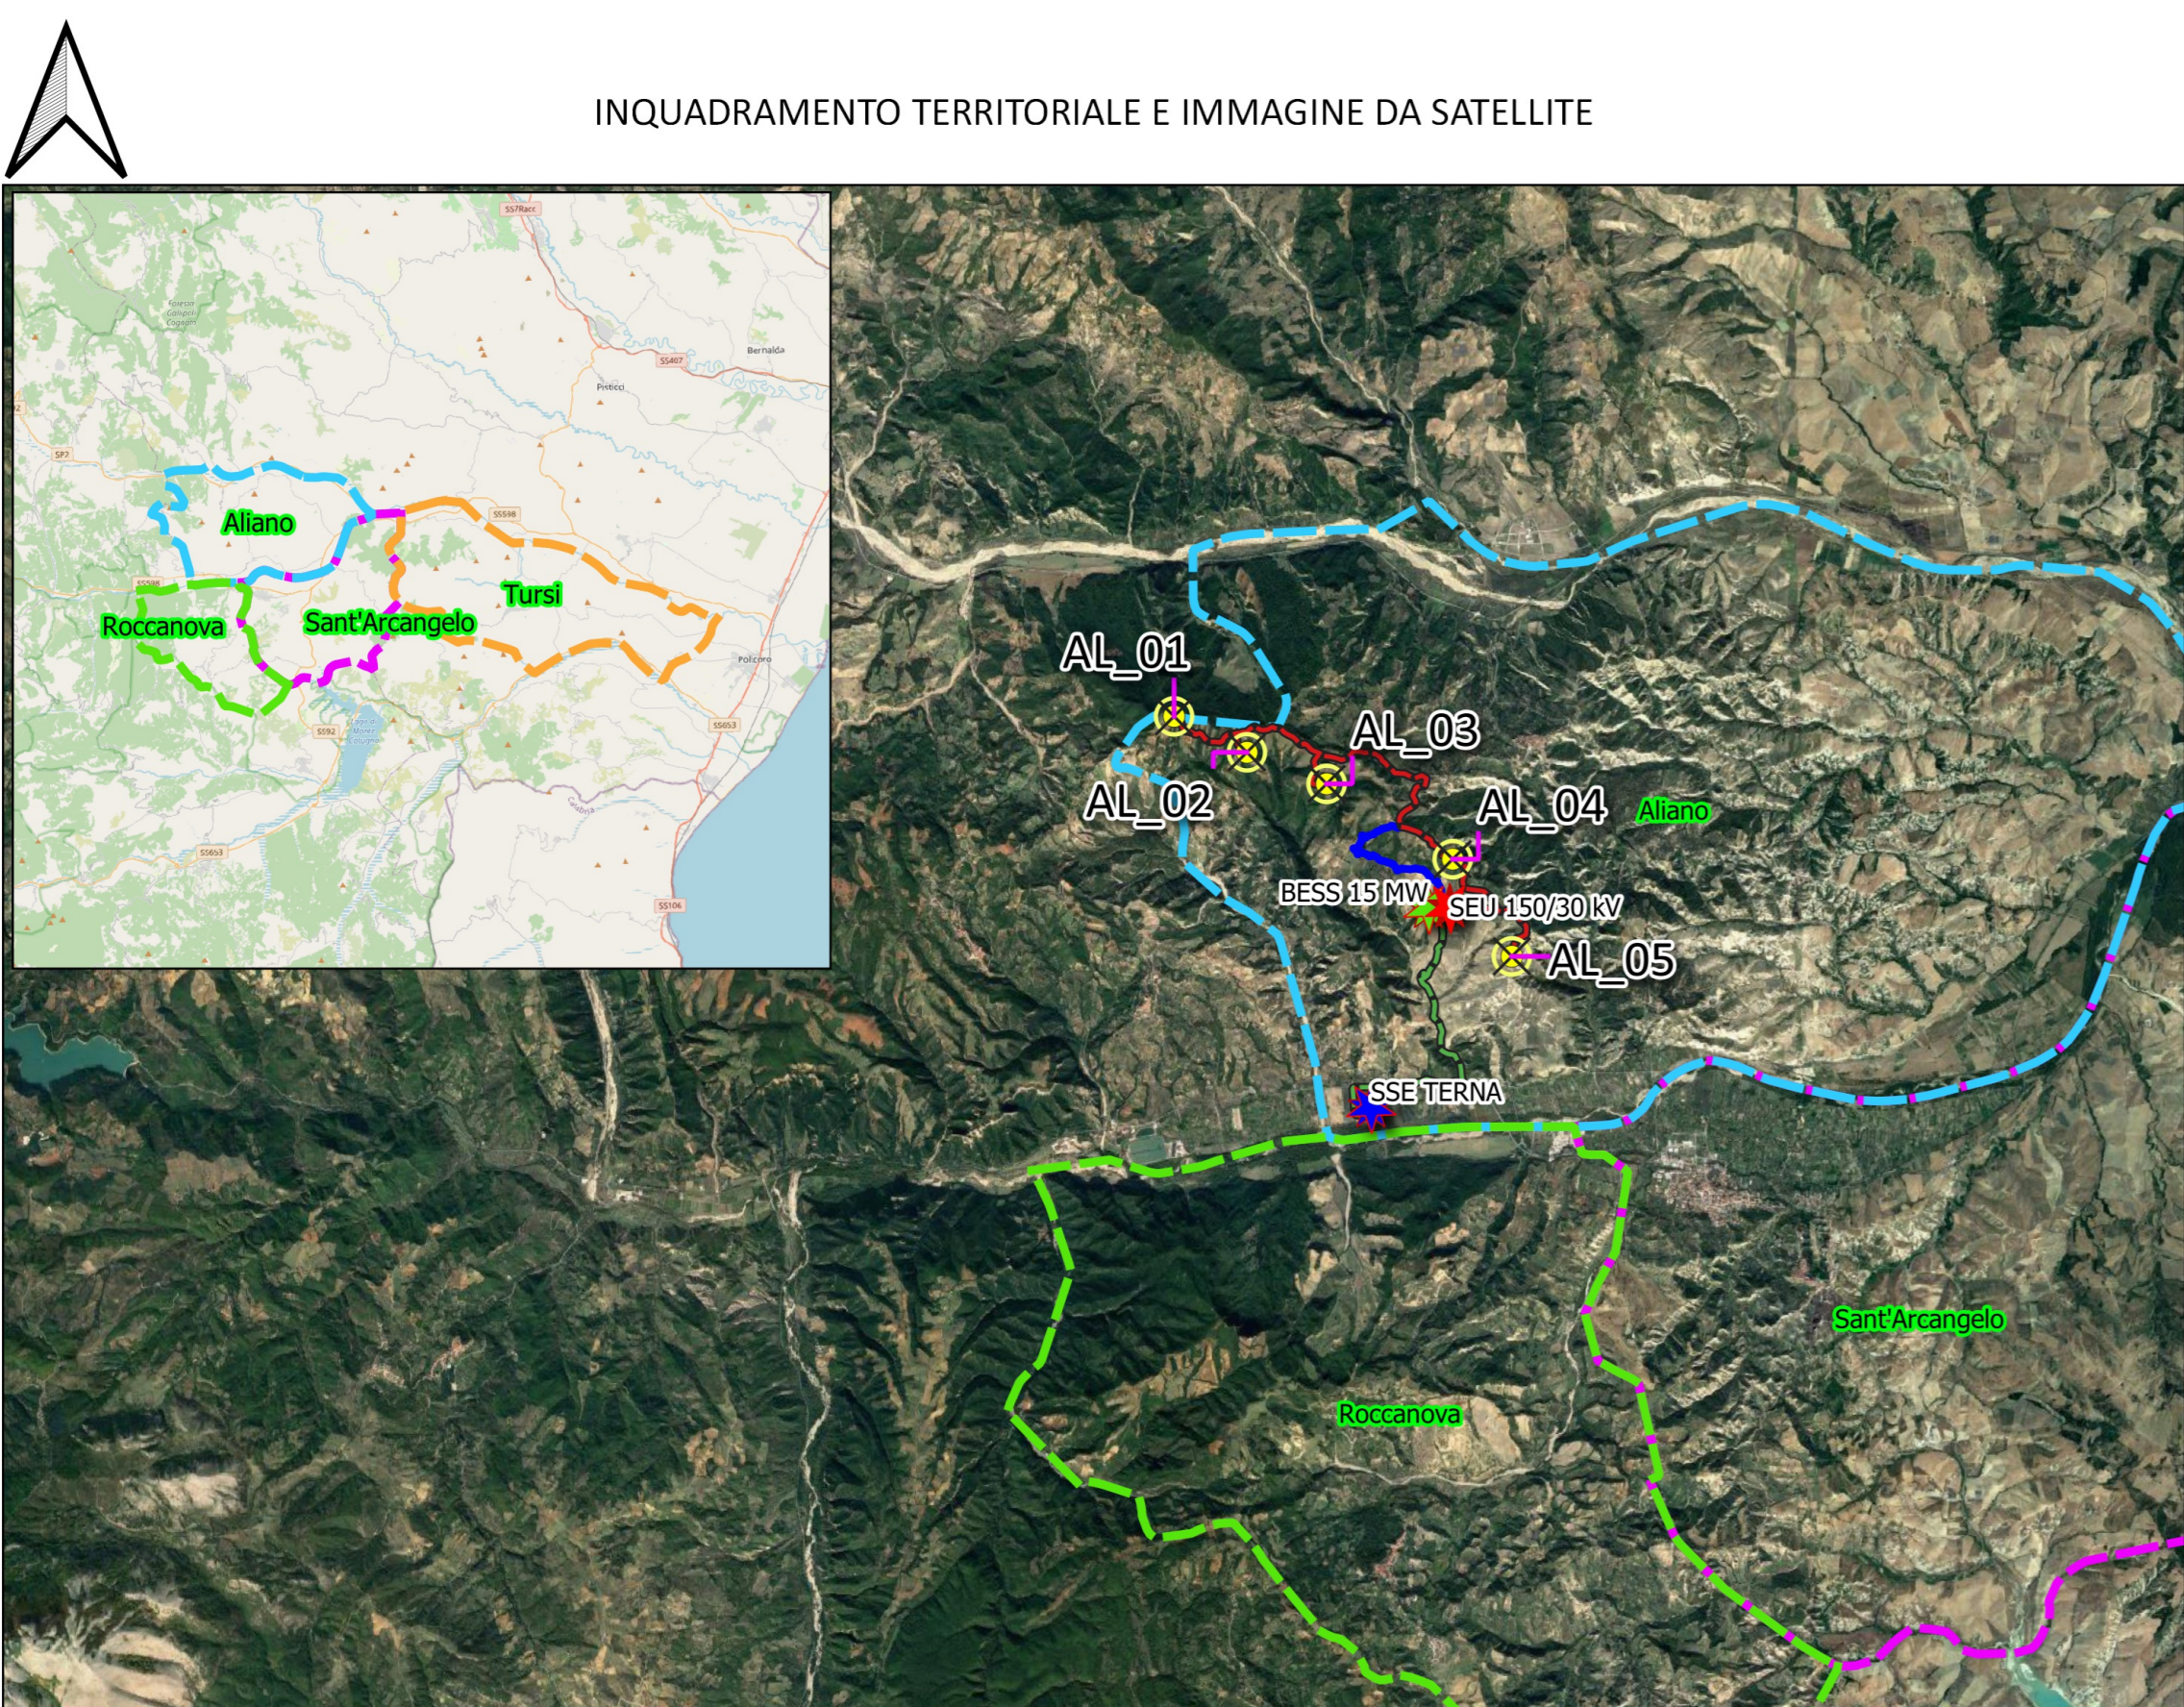

REGIONE  
BASILICATA



PROGETTO DEFINITIVO  
PARCO EOLICO ALIANO

Titolo elaborato:

Inquadramento cartografico

| PA      | CD     | CD      | EMMISSIONE            |           |          |     |
|---------|--------|---------|-----------------------|-----------|----------|-----|
| REDATTO | CONTR. | APPROV. | DESCRIZIONE REVISIONE | DOCUMENTO | DATA     | REV |
|         |        |         |                       |           | 11/05/22 | 0 0 |

**PROPRONTE**



**POWER PRIME S.R.L.**  
Via G. GARIBALDI N. 15  
74023 GROTTAGLIE (TA)

**CONSULENZA**



**GE.CO.D'ORS S.R.L.**  
Via G. GARIBALDI N. 15  
74023 GROTTAGLIE (TA)

**PROGETTISTA**  
ING. GAETANO D'ORONZIO  
Via GOITO 14 – COLOBRARO (MT)

**GEOLOGO**  
**DOTT. PIER LUIGI ANASPARRI**  
Via B. CROCE, 79  
63100 ASCOLI PICENO (AP)

|                   |               |            |                   |
|-------------------|---------------|------------|-------------------|
| Codice<br>ALEG017 | Formato<br>A1 | Scala<br>/ | Foglio<br>1 di xx |
|-------------------|---------------|------------|-------------------|