




COROGRAFIA CON SOVRAPPOSIZIONE PAI VIGENTE
Scala 1:6.000

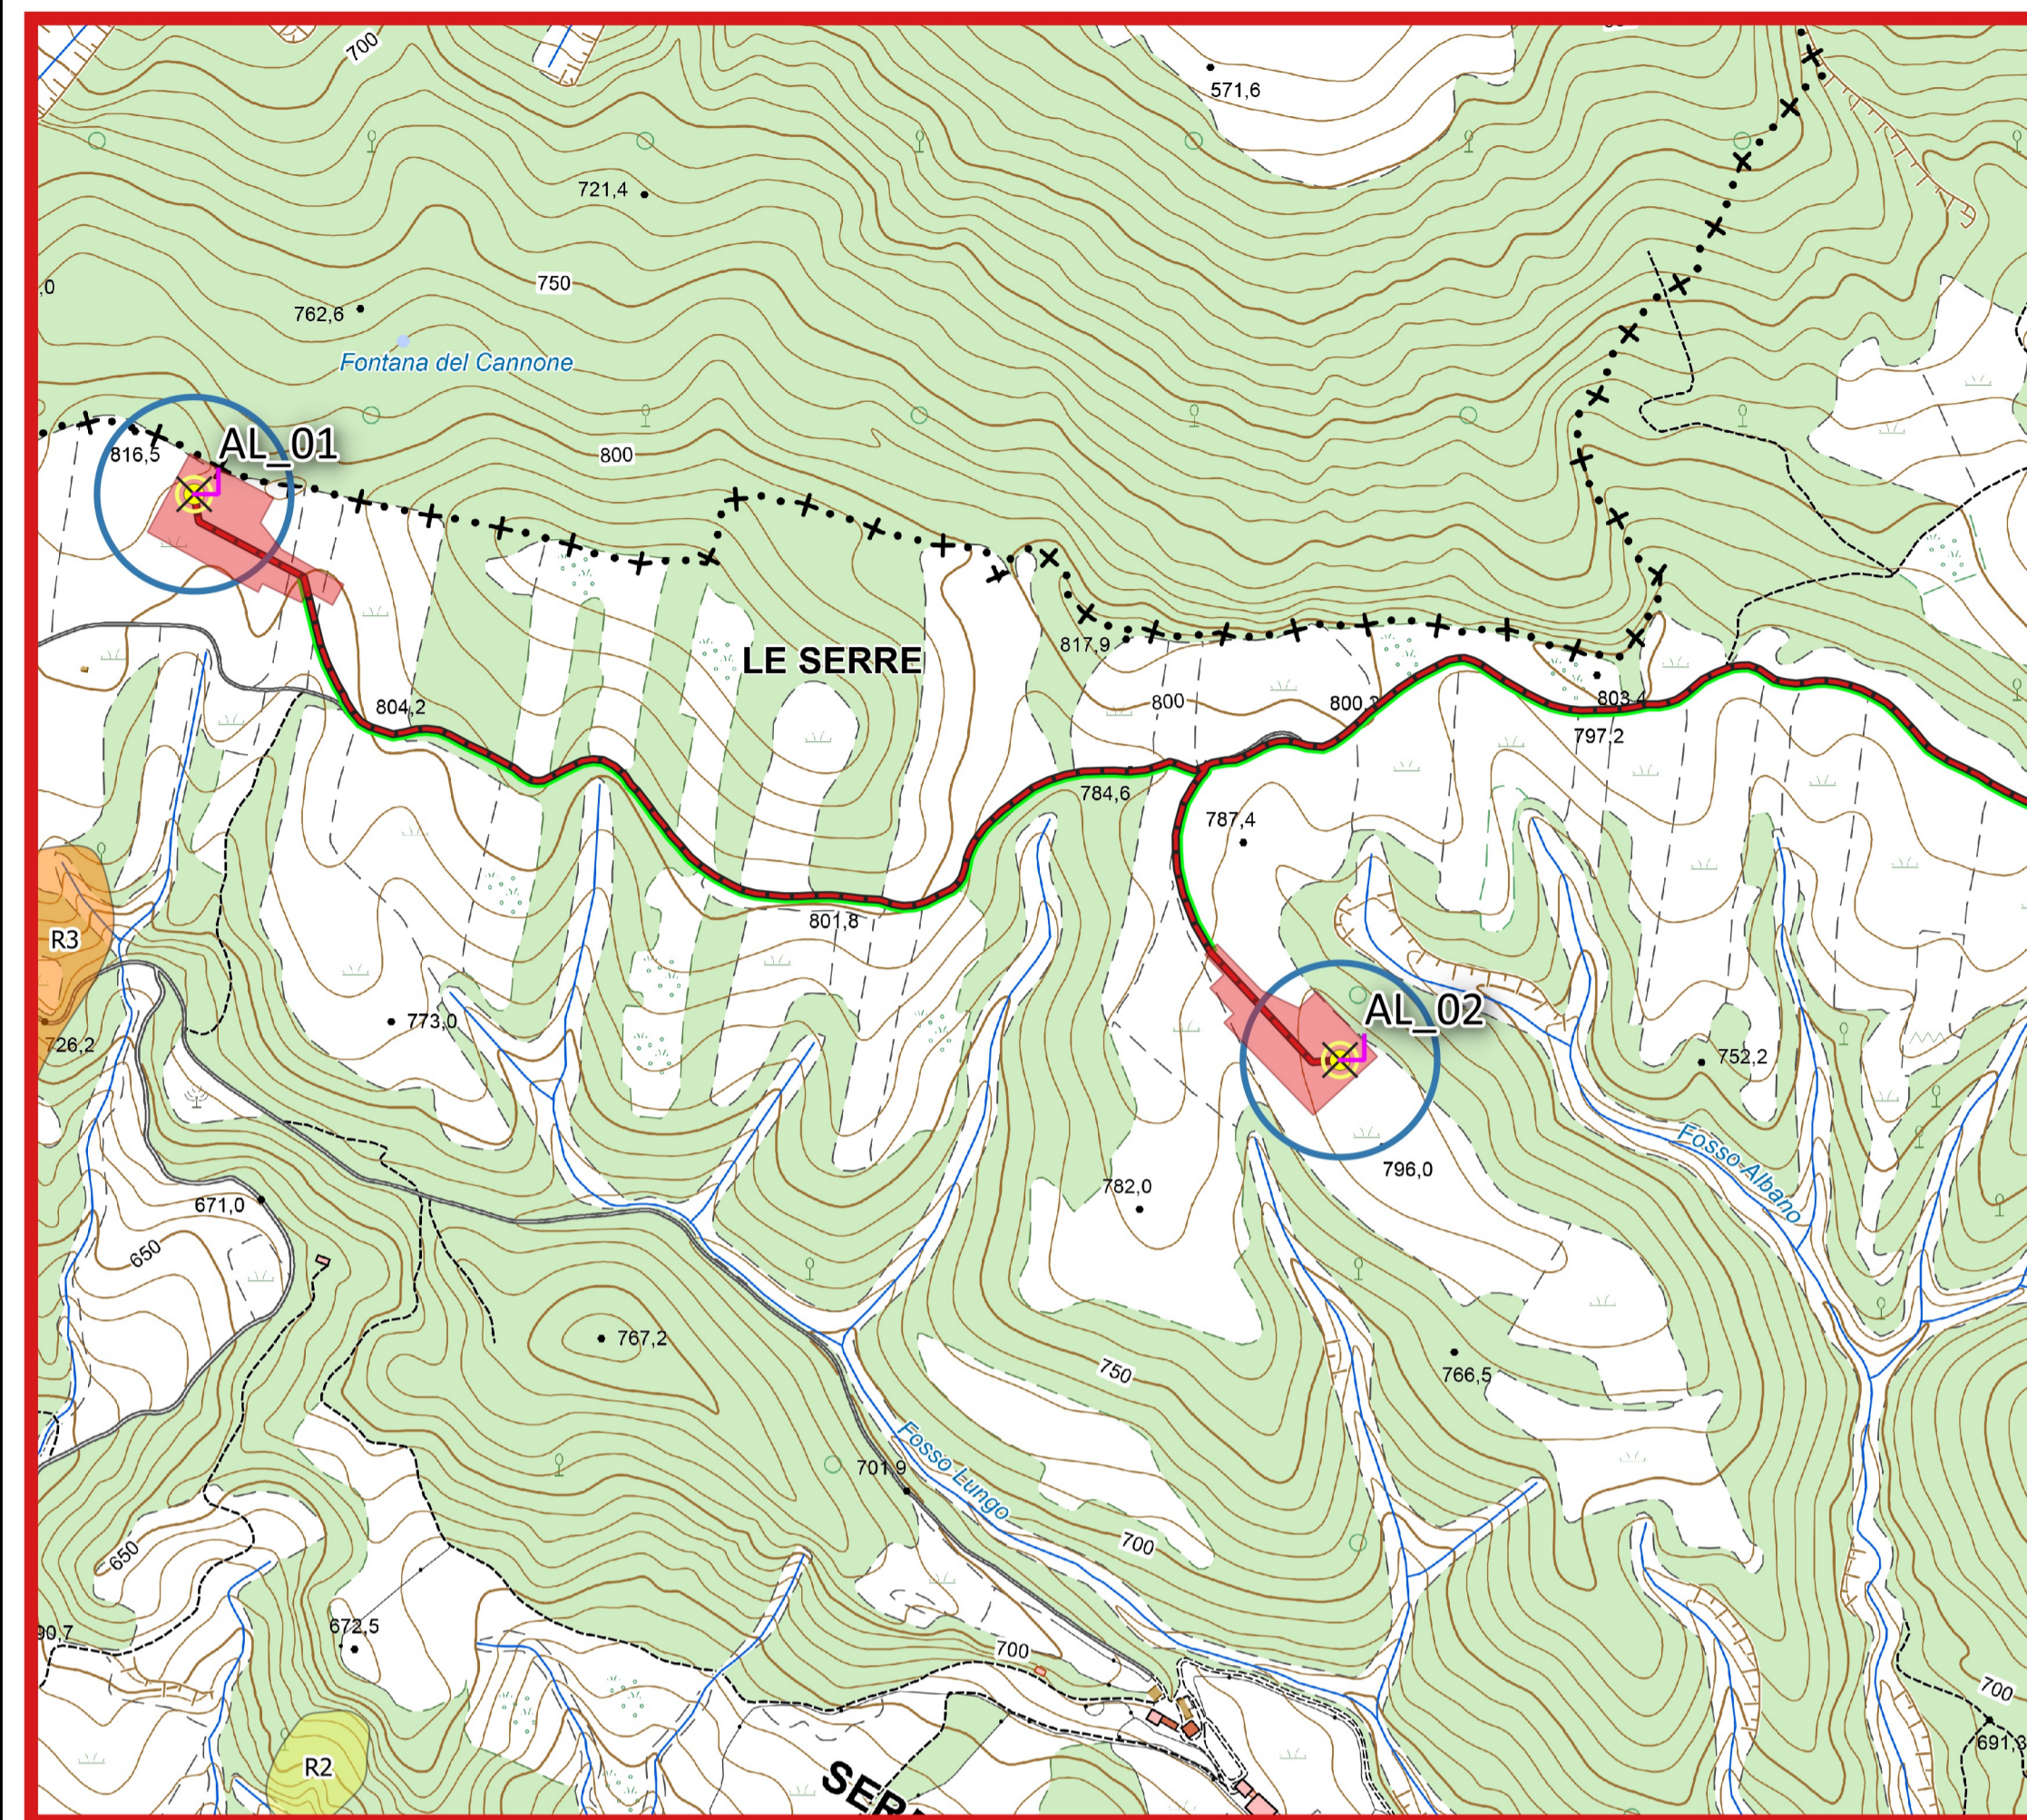


COROGRAFIA CON SOVRAPPOSIZIONE PAI VIGENTE
Scala 1:6.000

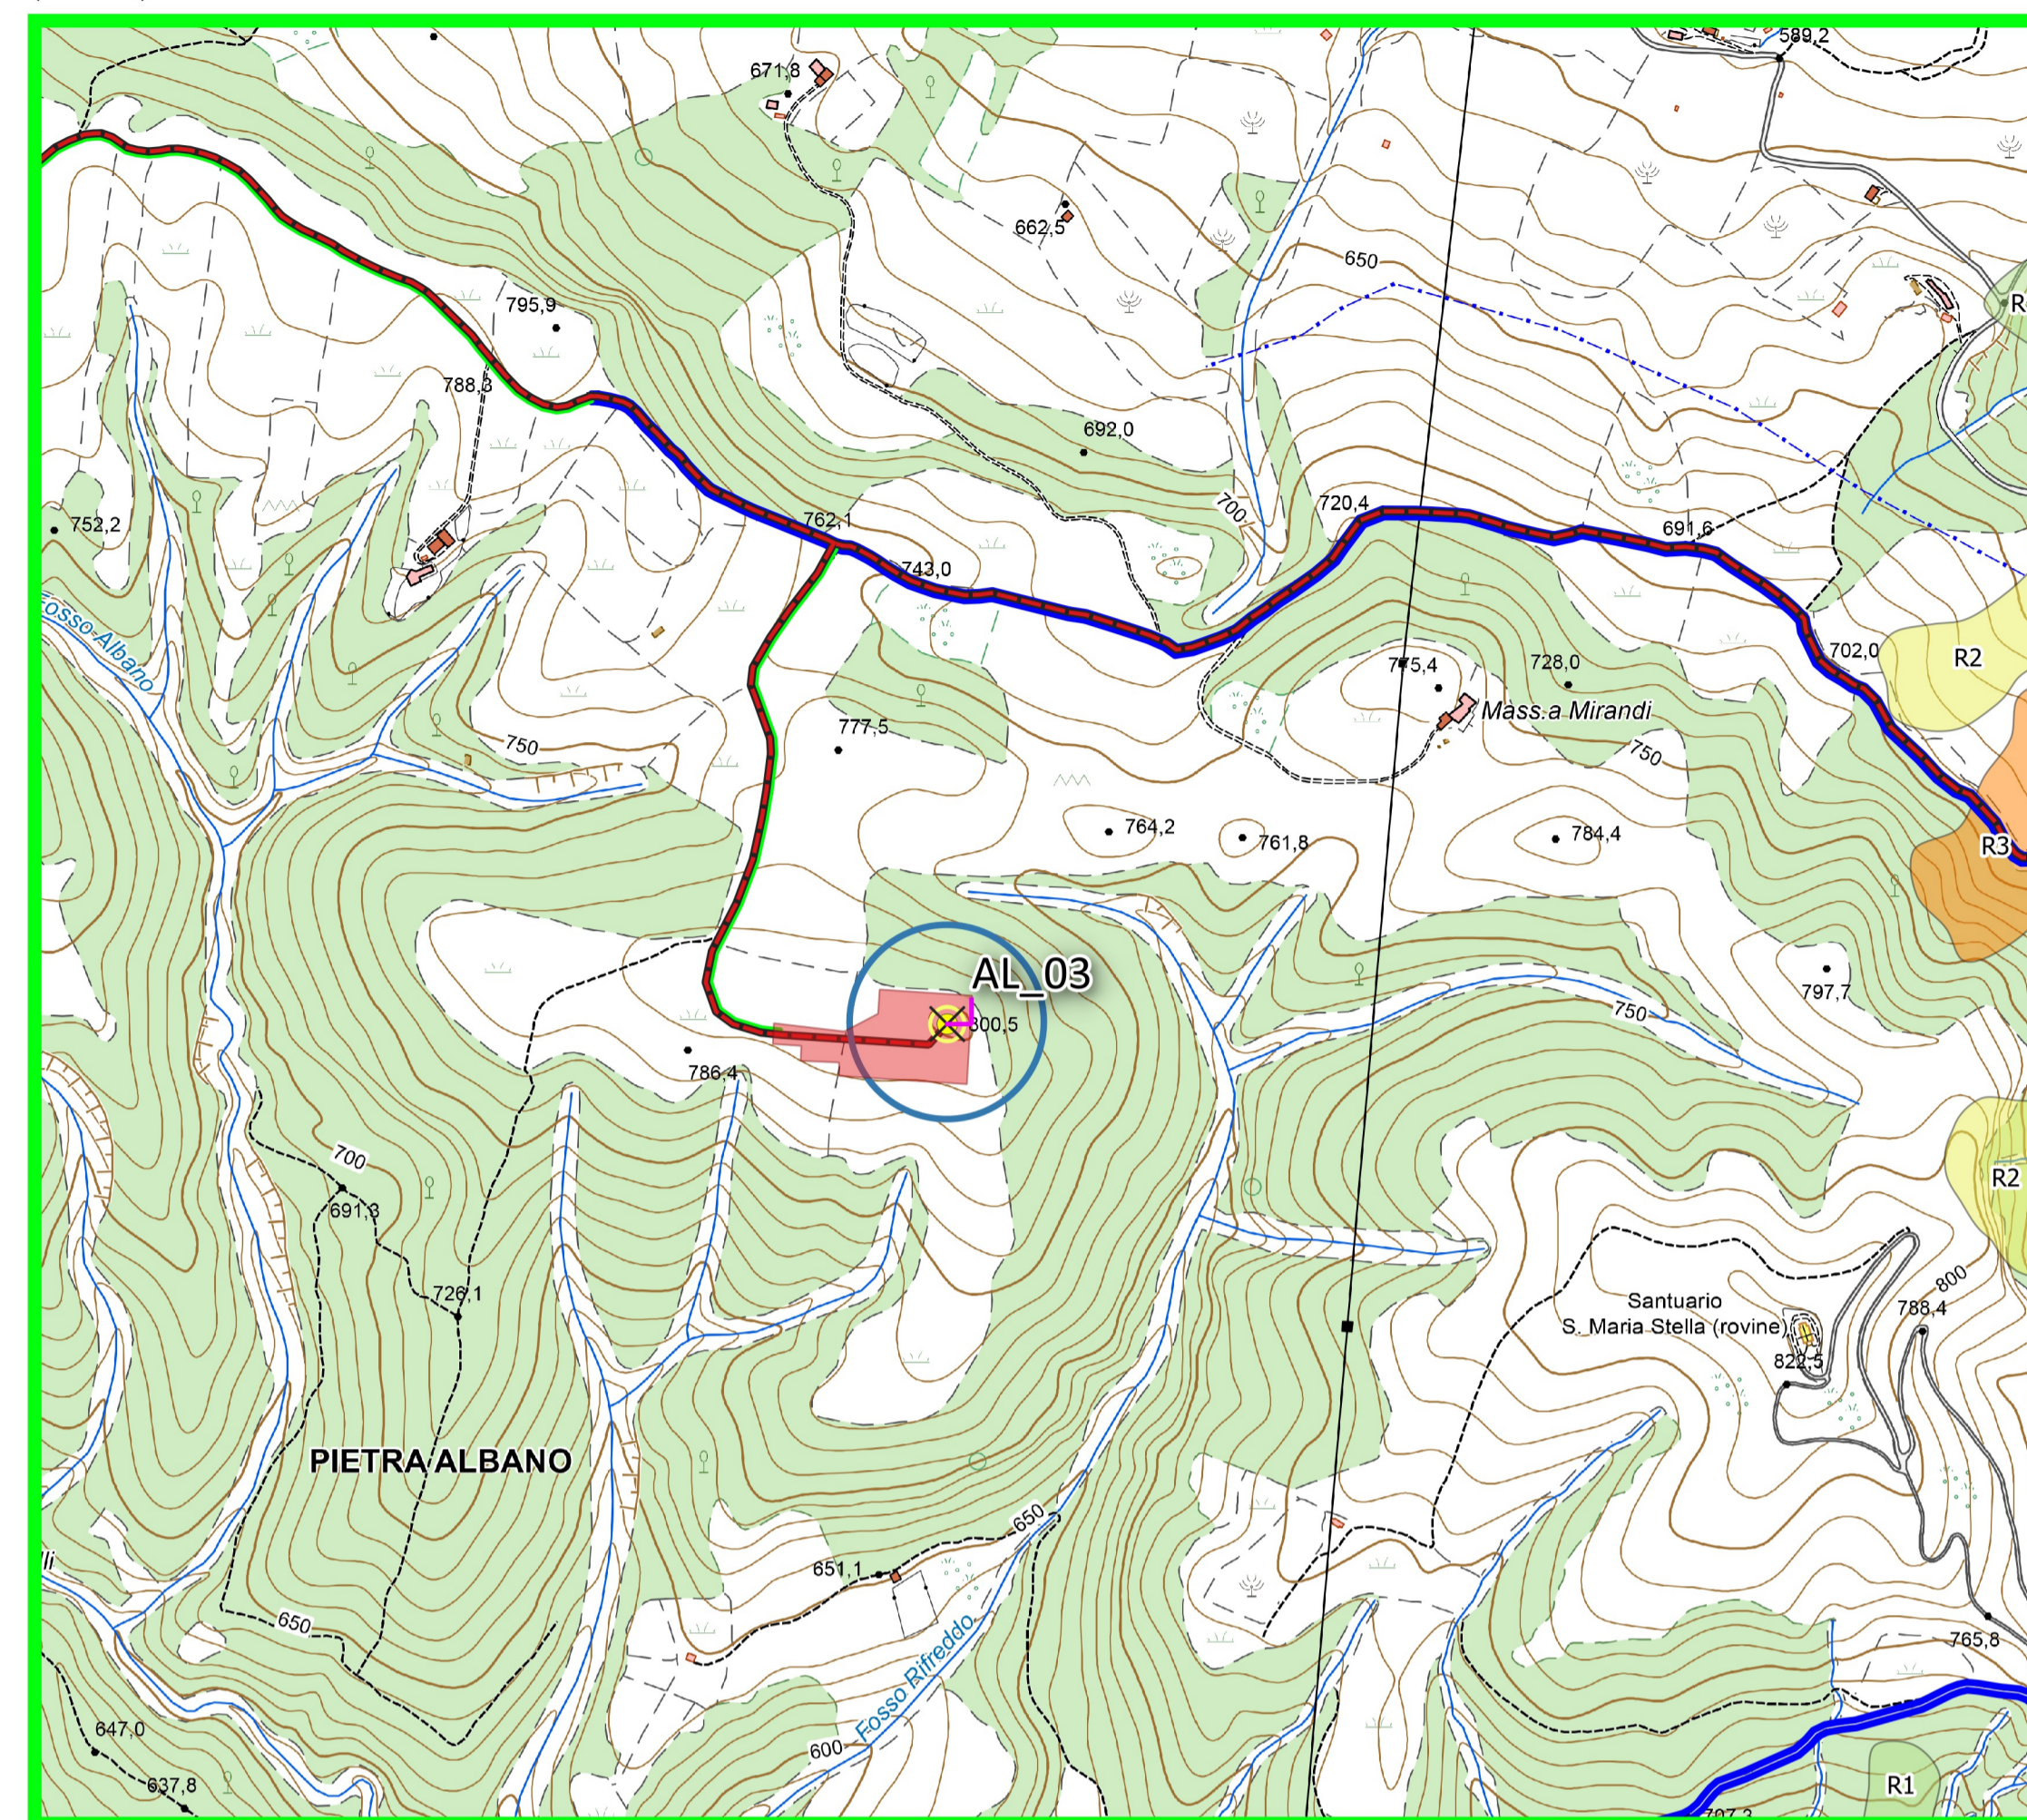

COROGRAFIA CON SOVRAPPOSIZIONE PAI VIGENTE
Scala 1:6.000

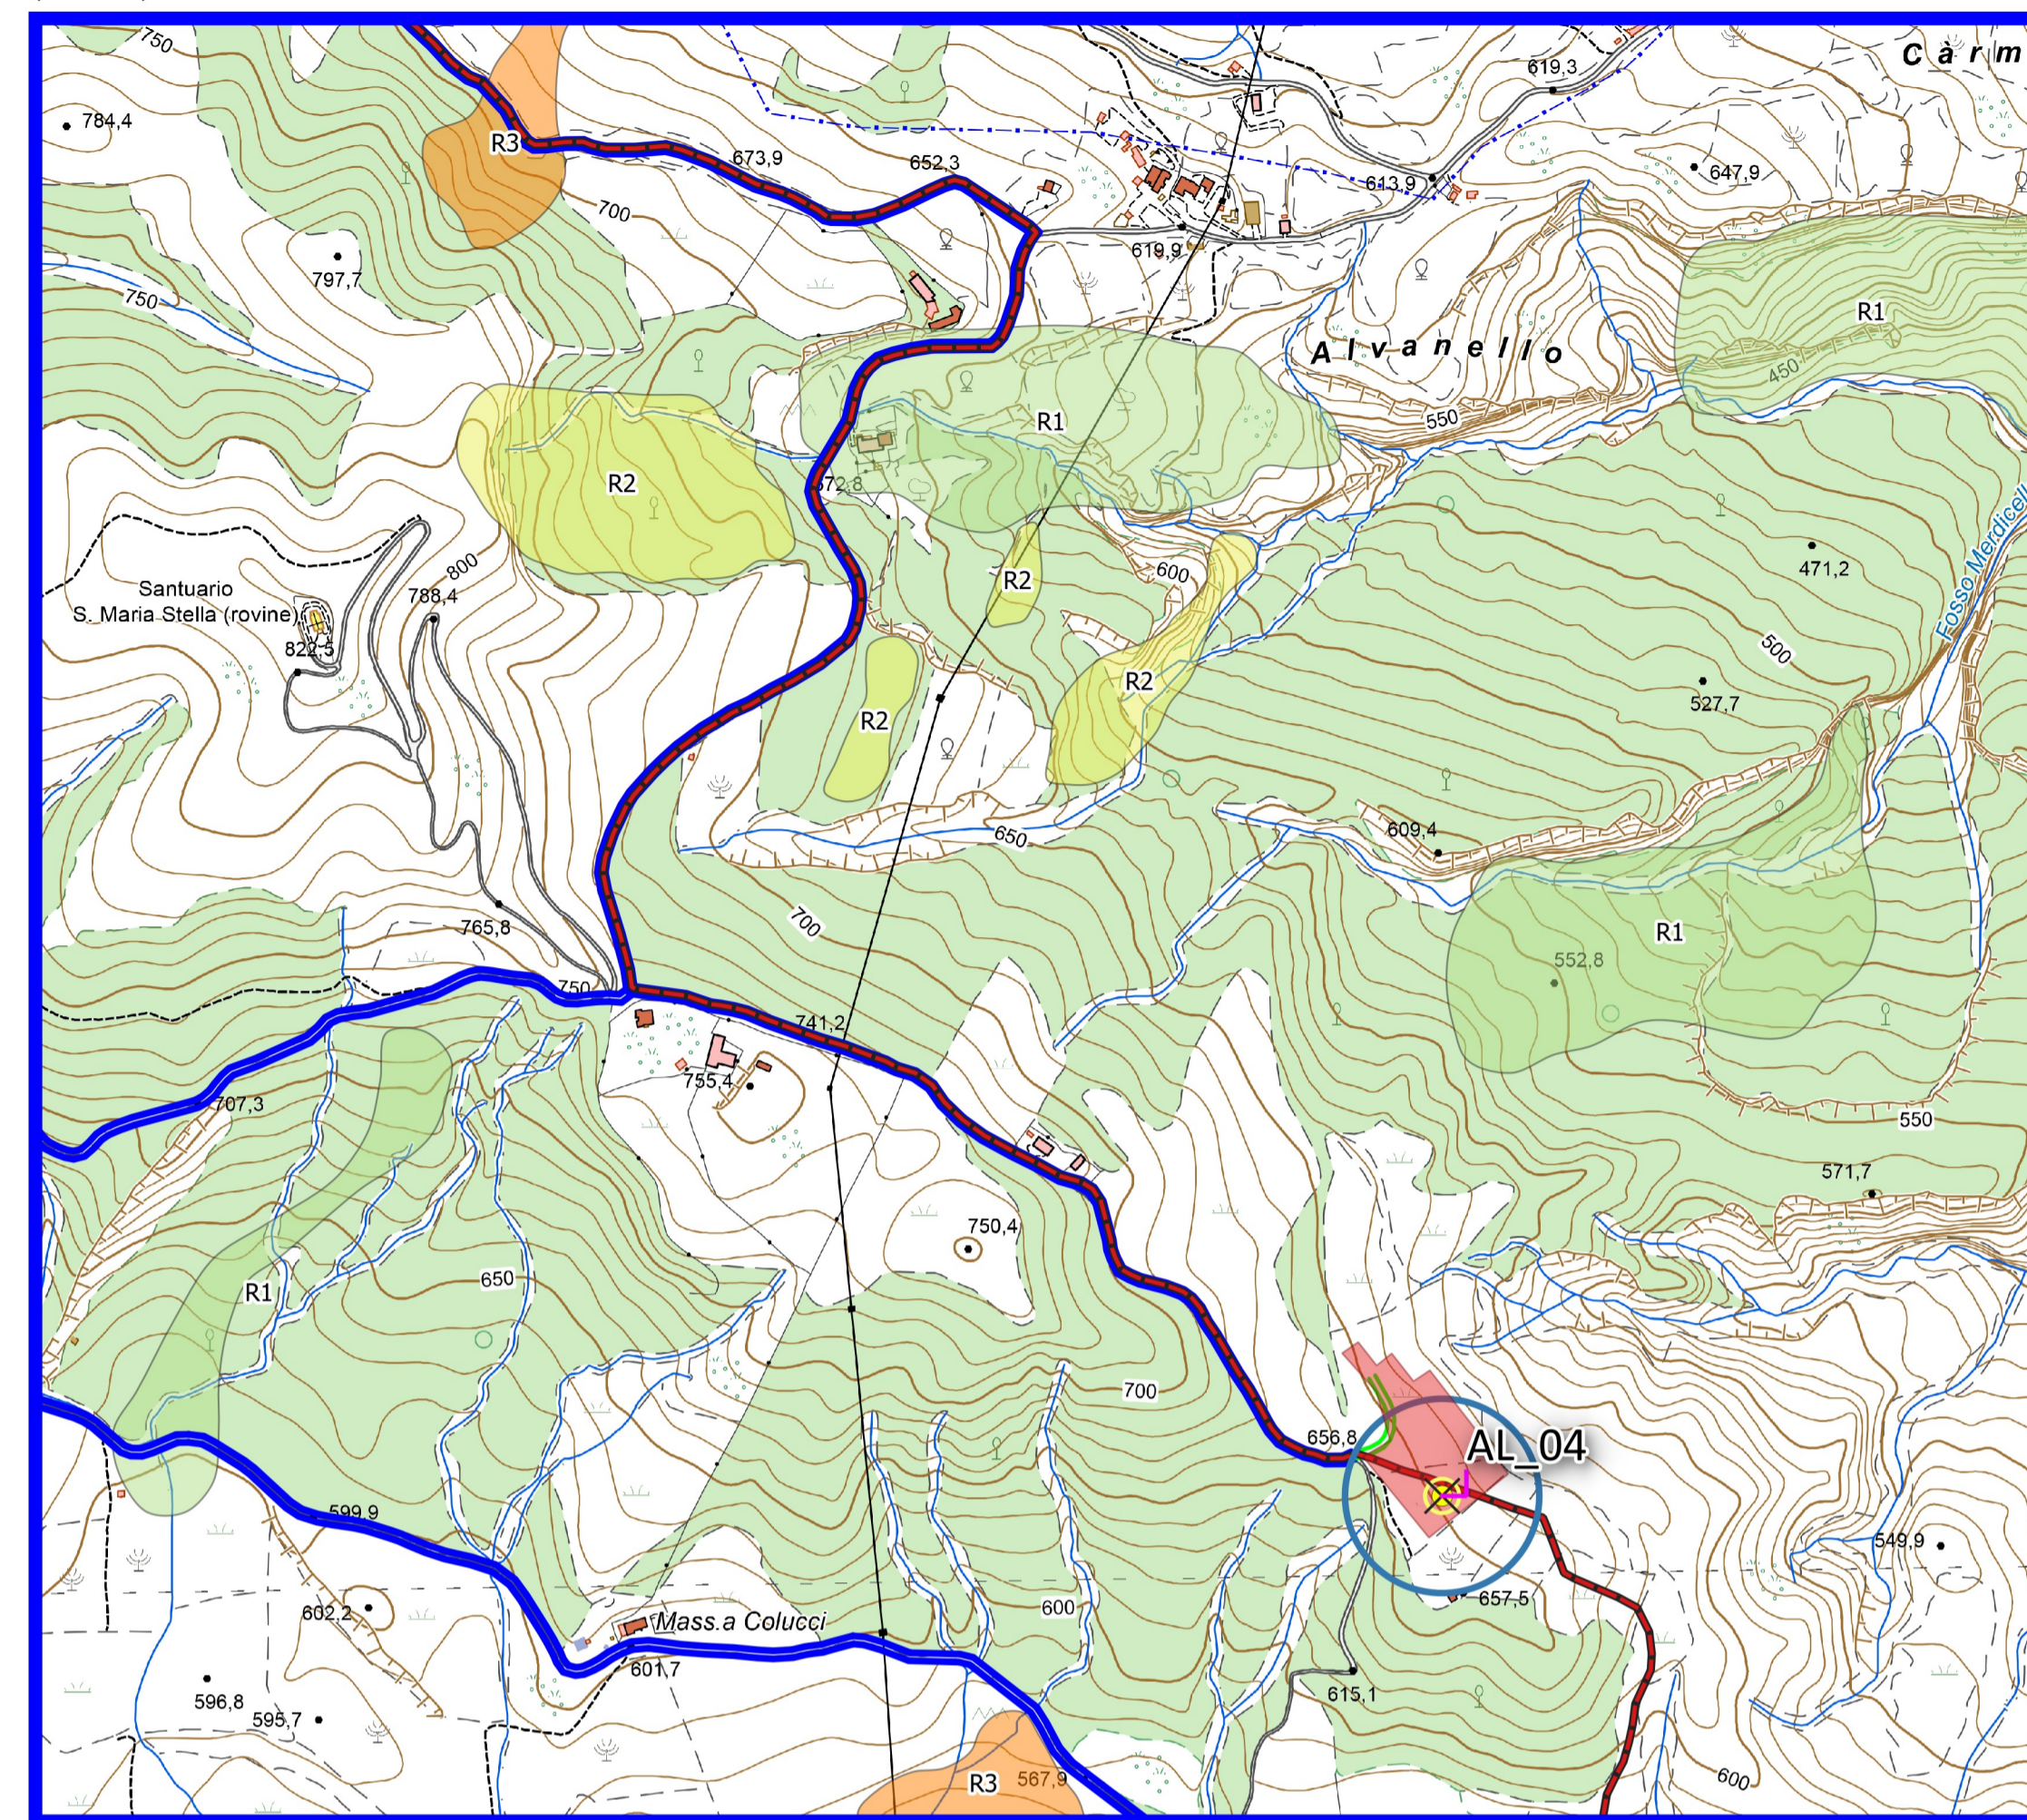


ATLANTE

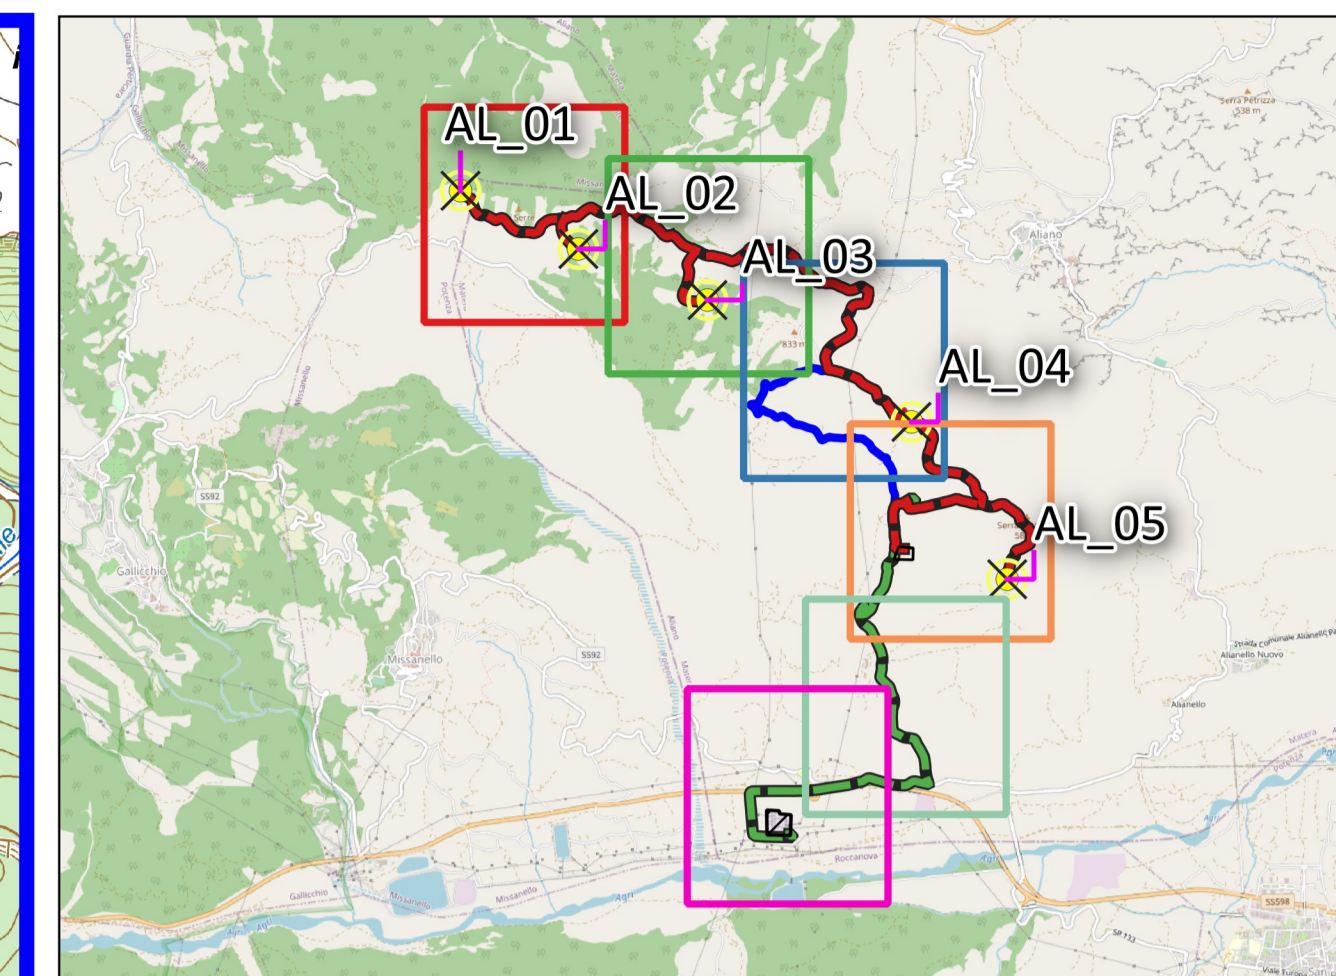


- LEGENDA**
- Aerogeneratore
 - Piazzola
 - Area di sorvolo
 - BESS
 - Stazione elettrica di trasformazione della RTN Terna 380/150 kv
 - Area_AT_150_altro_prodotto_1
 - Area_AT_150_altro_prodotto_2
 - Area_AT_150_prodotto_PV
 - Area_AT_150_TS Parco Eolico ALIANO
 - Area_condivisa_AT150kv
 - Area_totale_stazione_condivisa
- Aree a rischio frana**
- R1
 - R2
 - R3
 - R4
- Aree a rischio idraulico**
- fasce_500_diss_tot
 - fasce_200_diss_tot_2019
 - fasce_30_diss_tot_2019


COROGRAFIA CON SOVRAPPOSIZIONE PAI VIGENTE
Scala 1:6.000

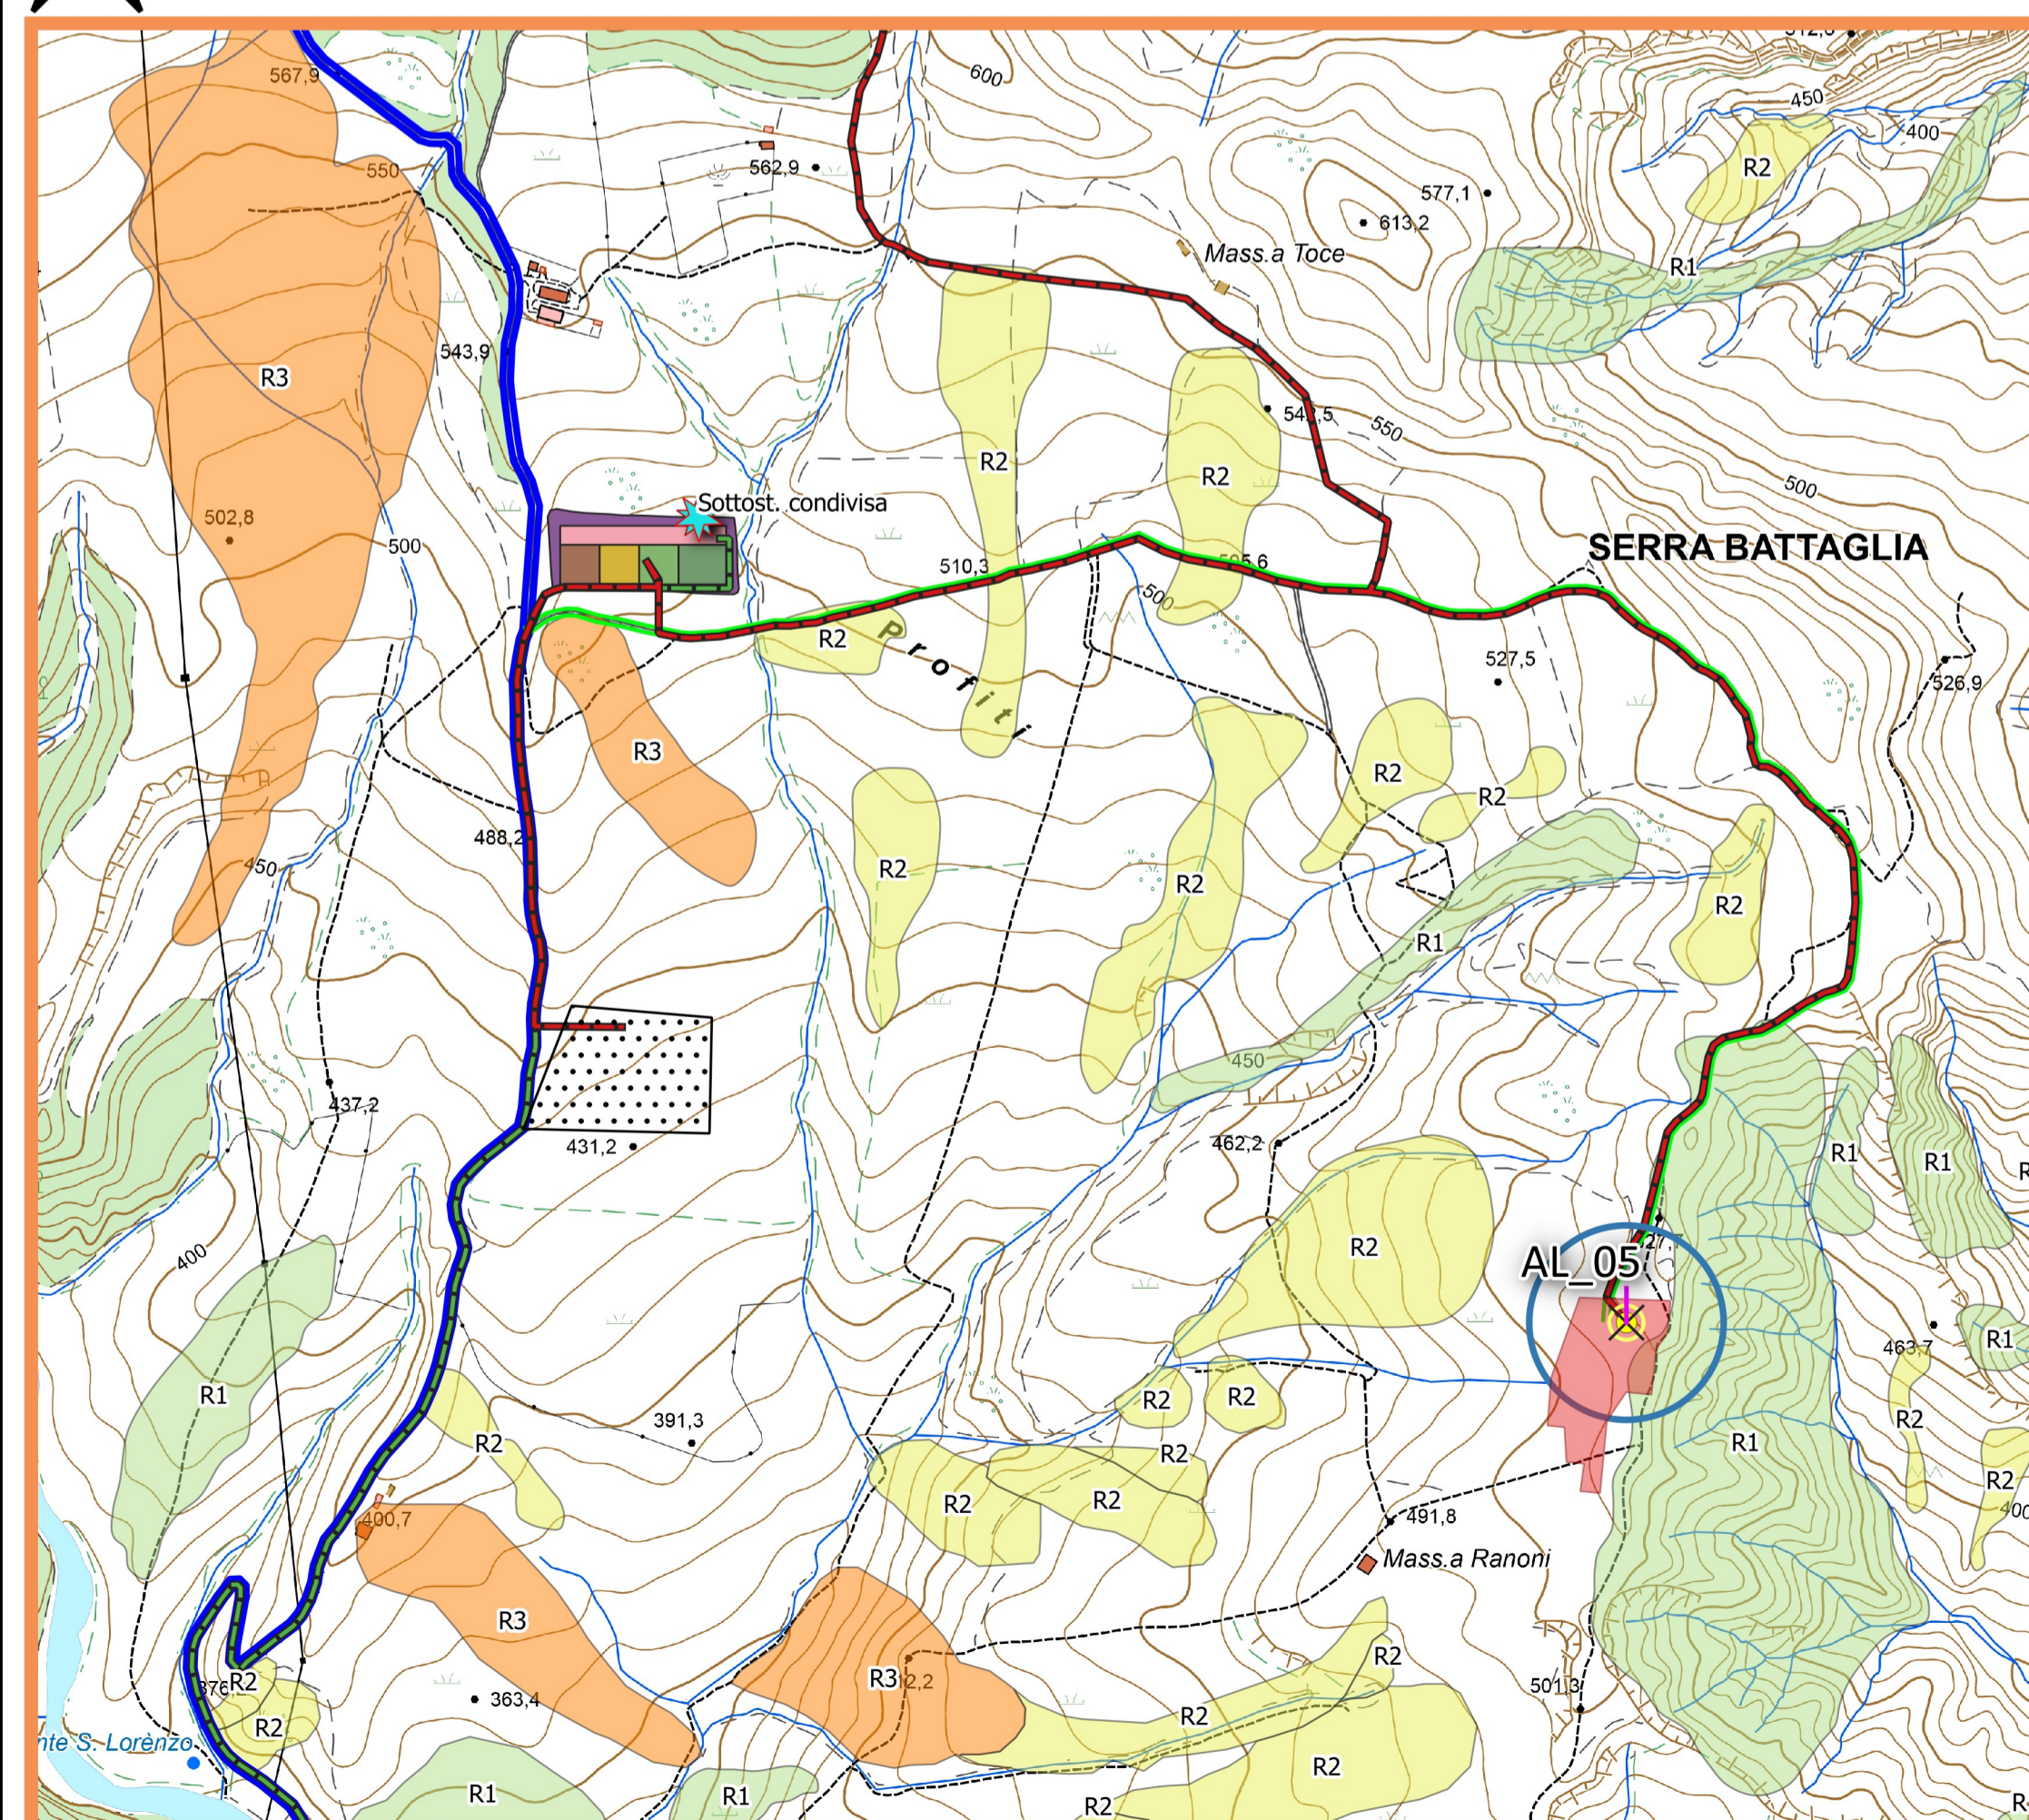

COROGRAFIA CON SOVRAPPOSIZIONE PAI VIGENTE
Scala 1:6.000

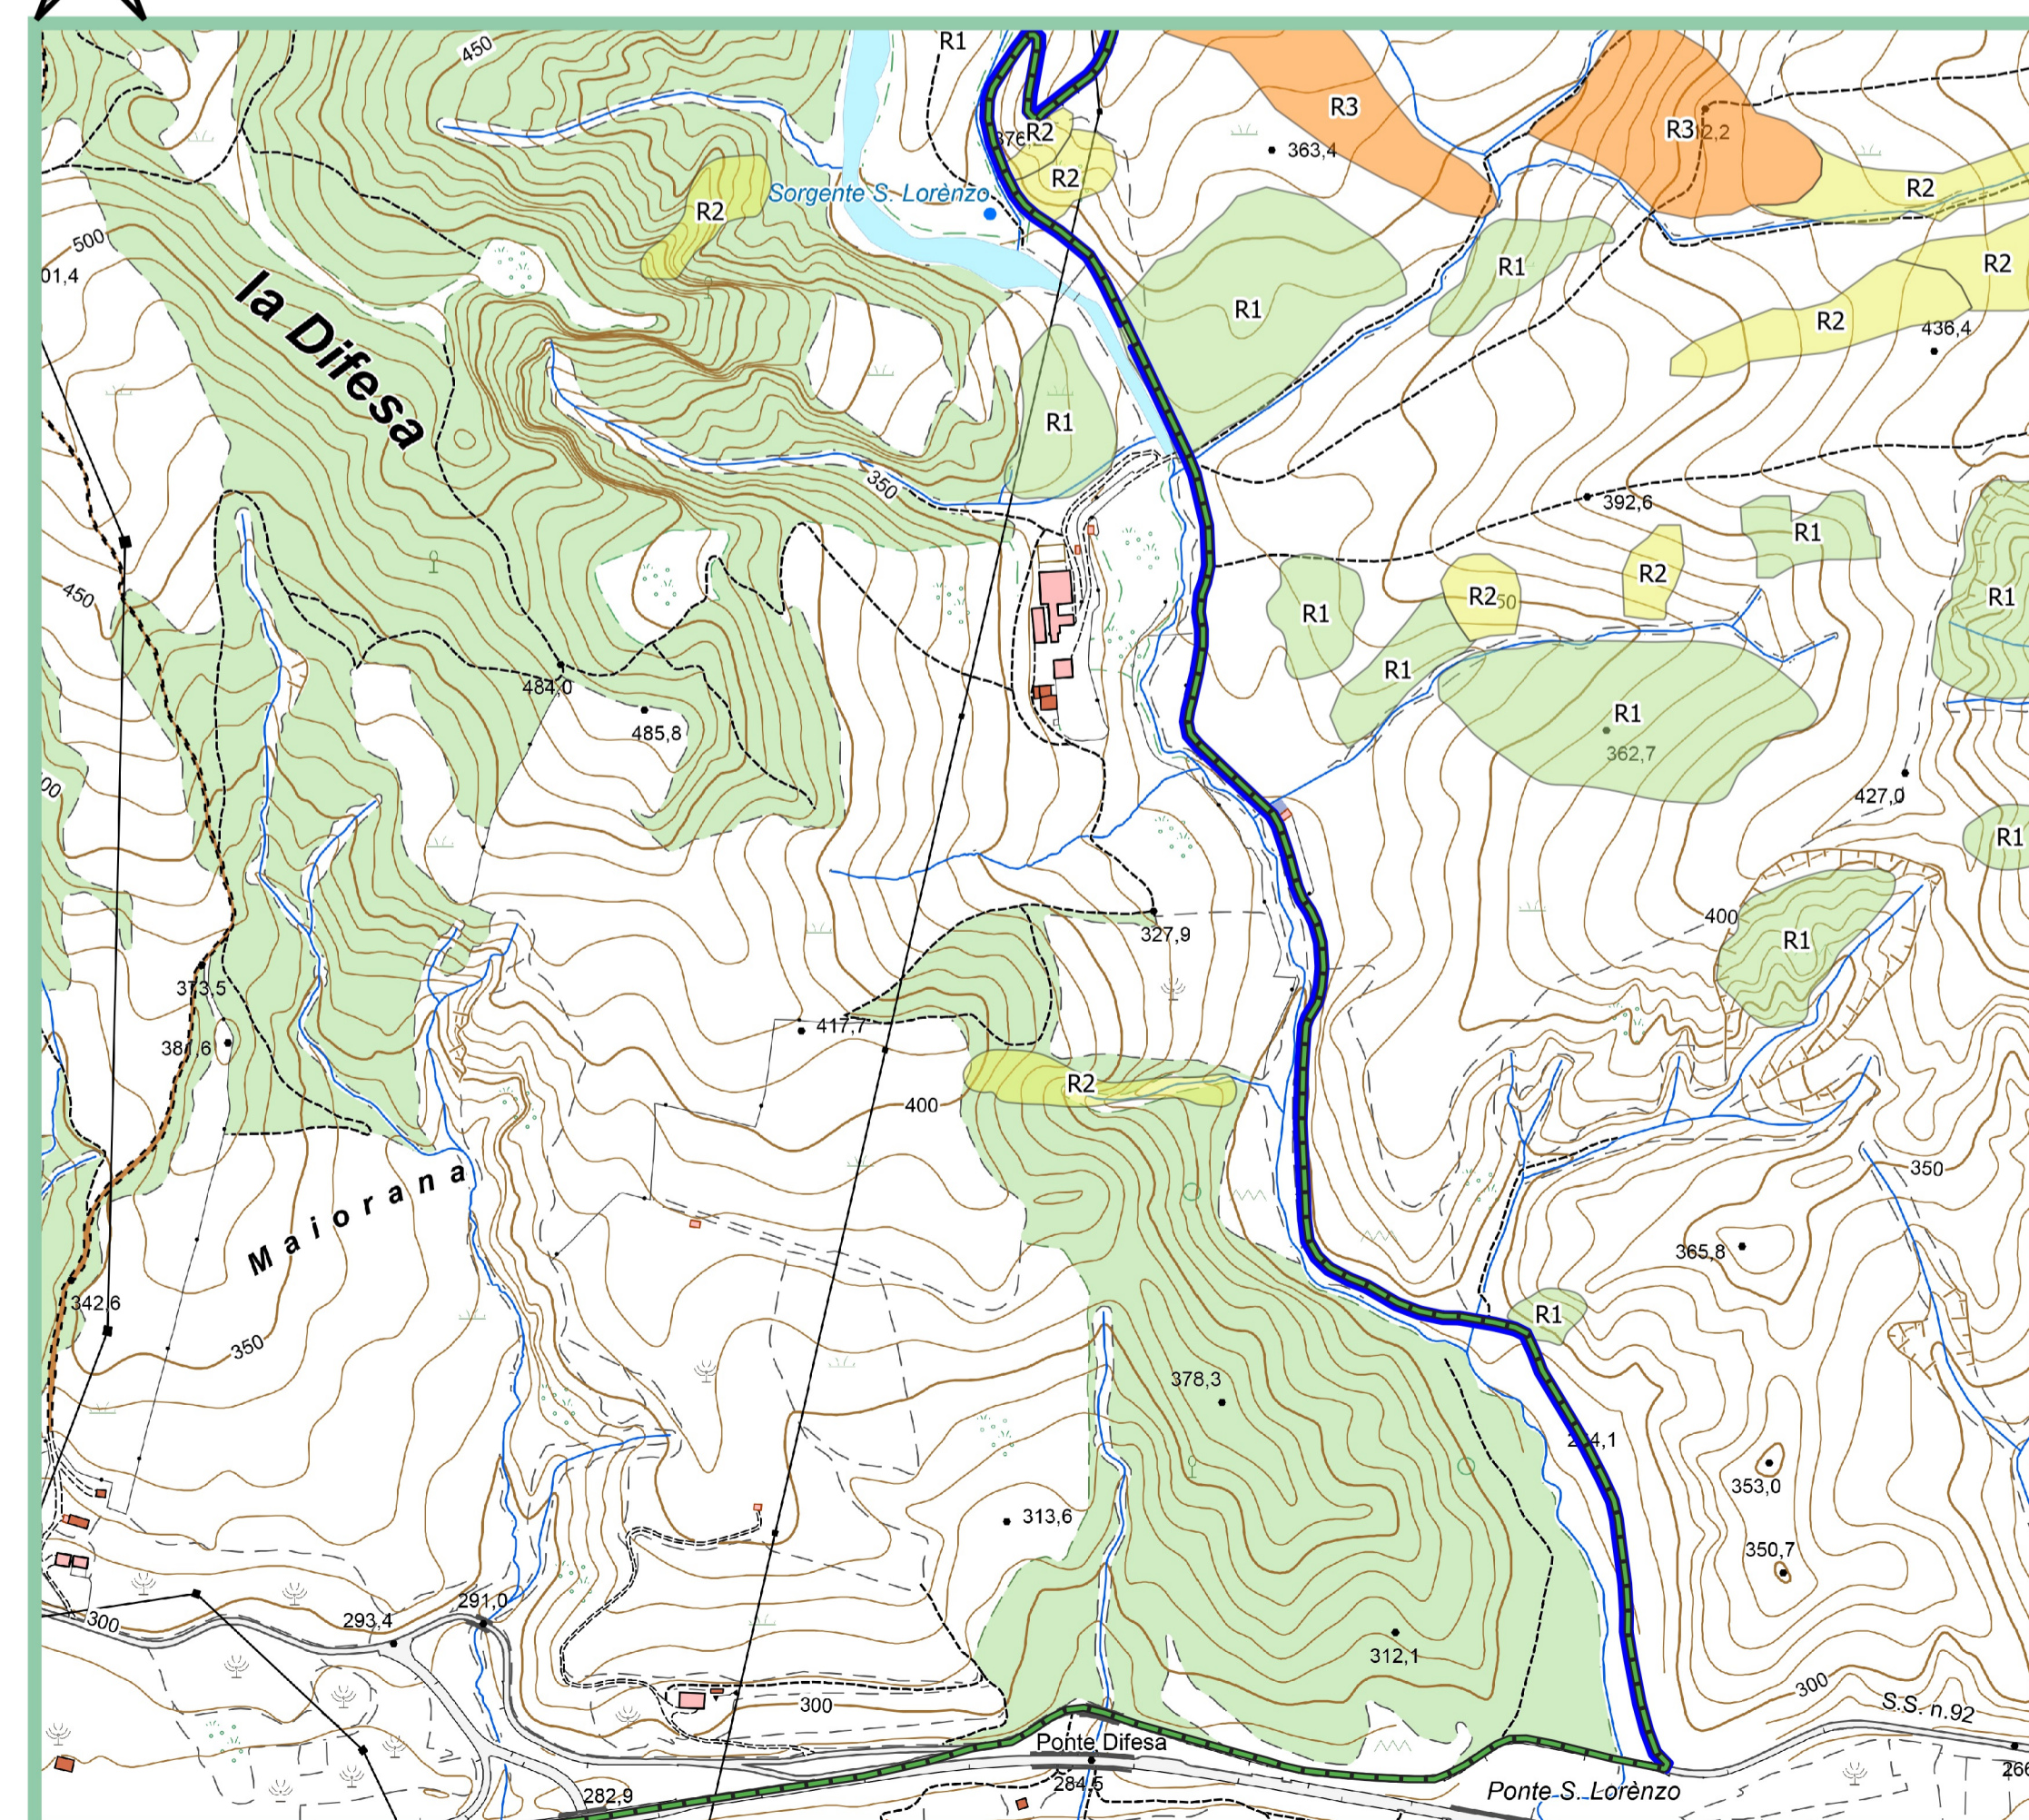

COROGRAFIA CON SOVRAPPOSIZIONE PAI VIGENTE
Scala 1:6.000

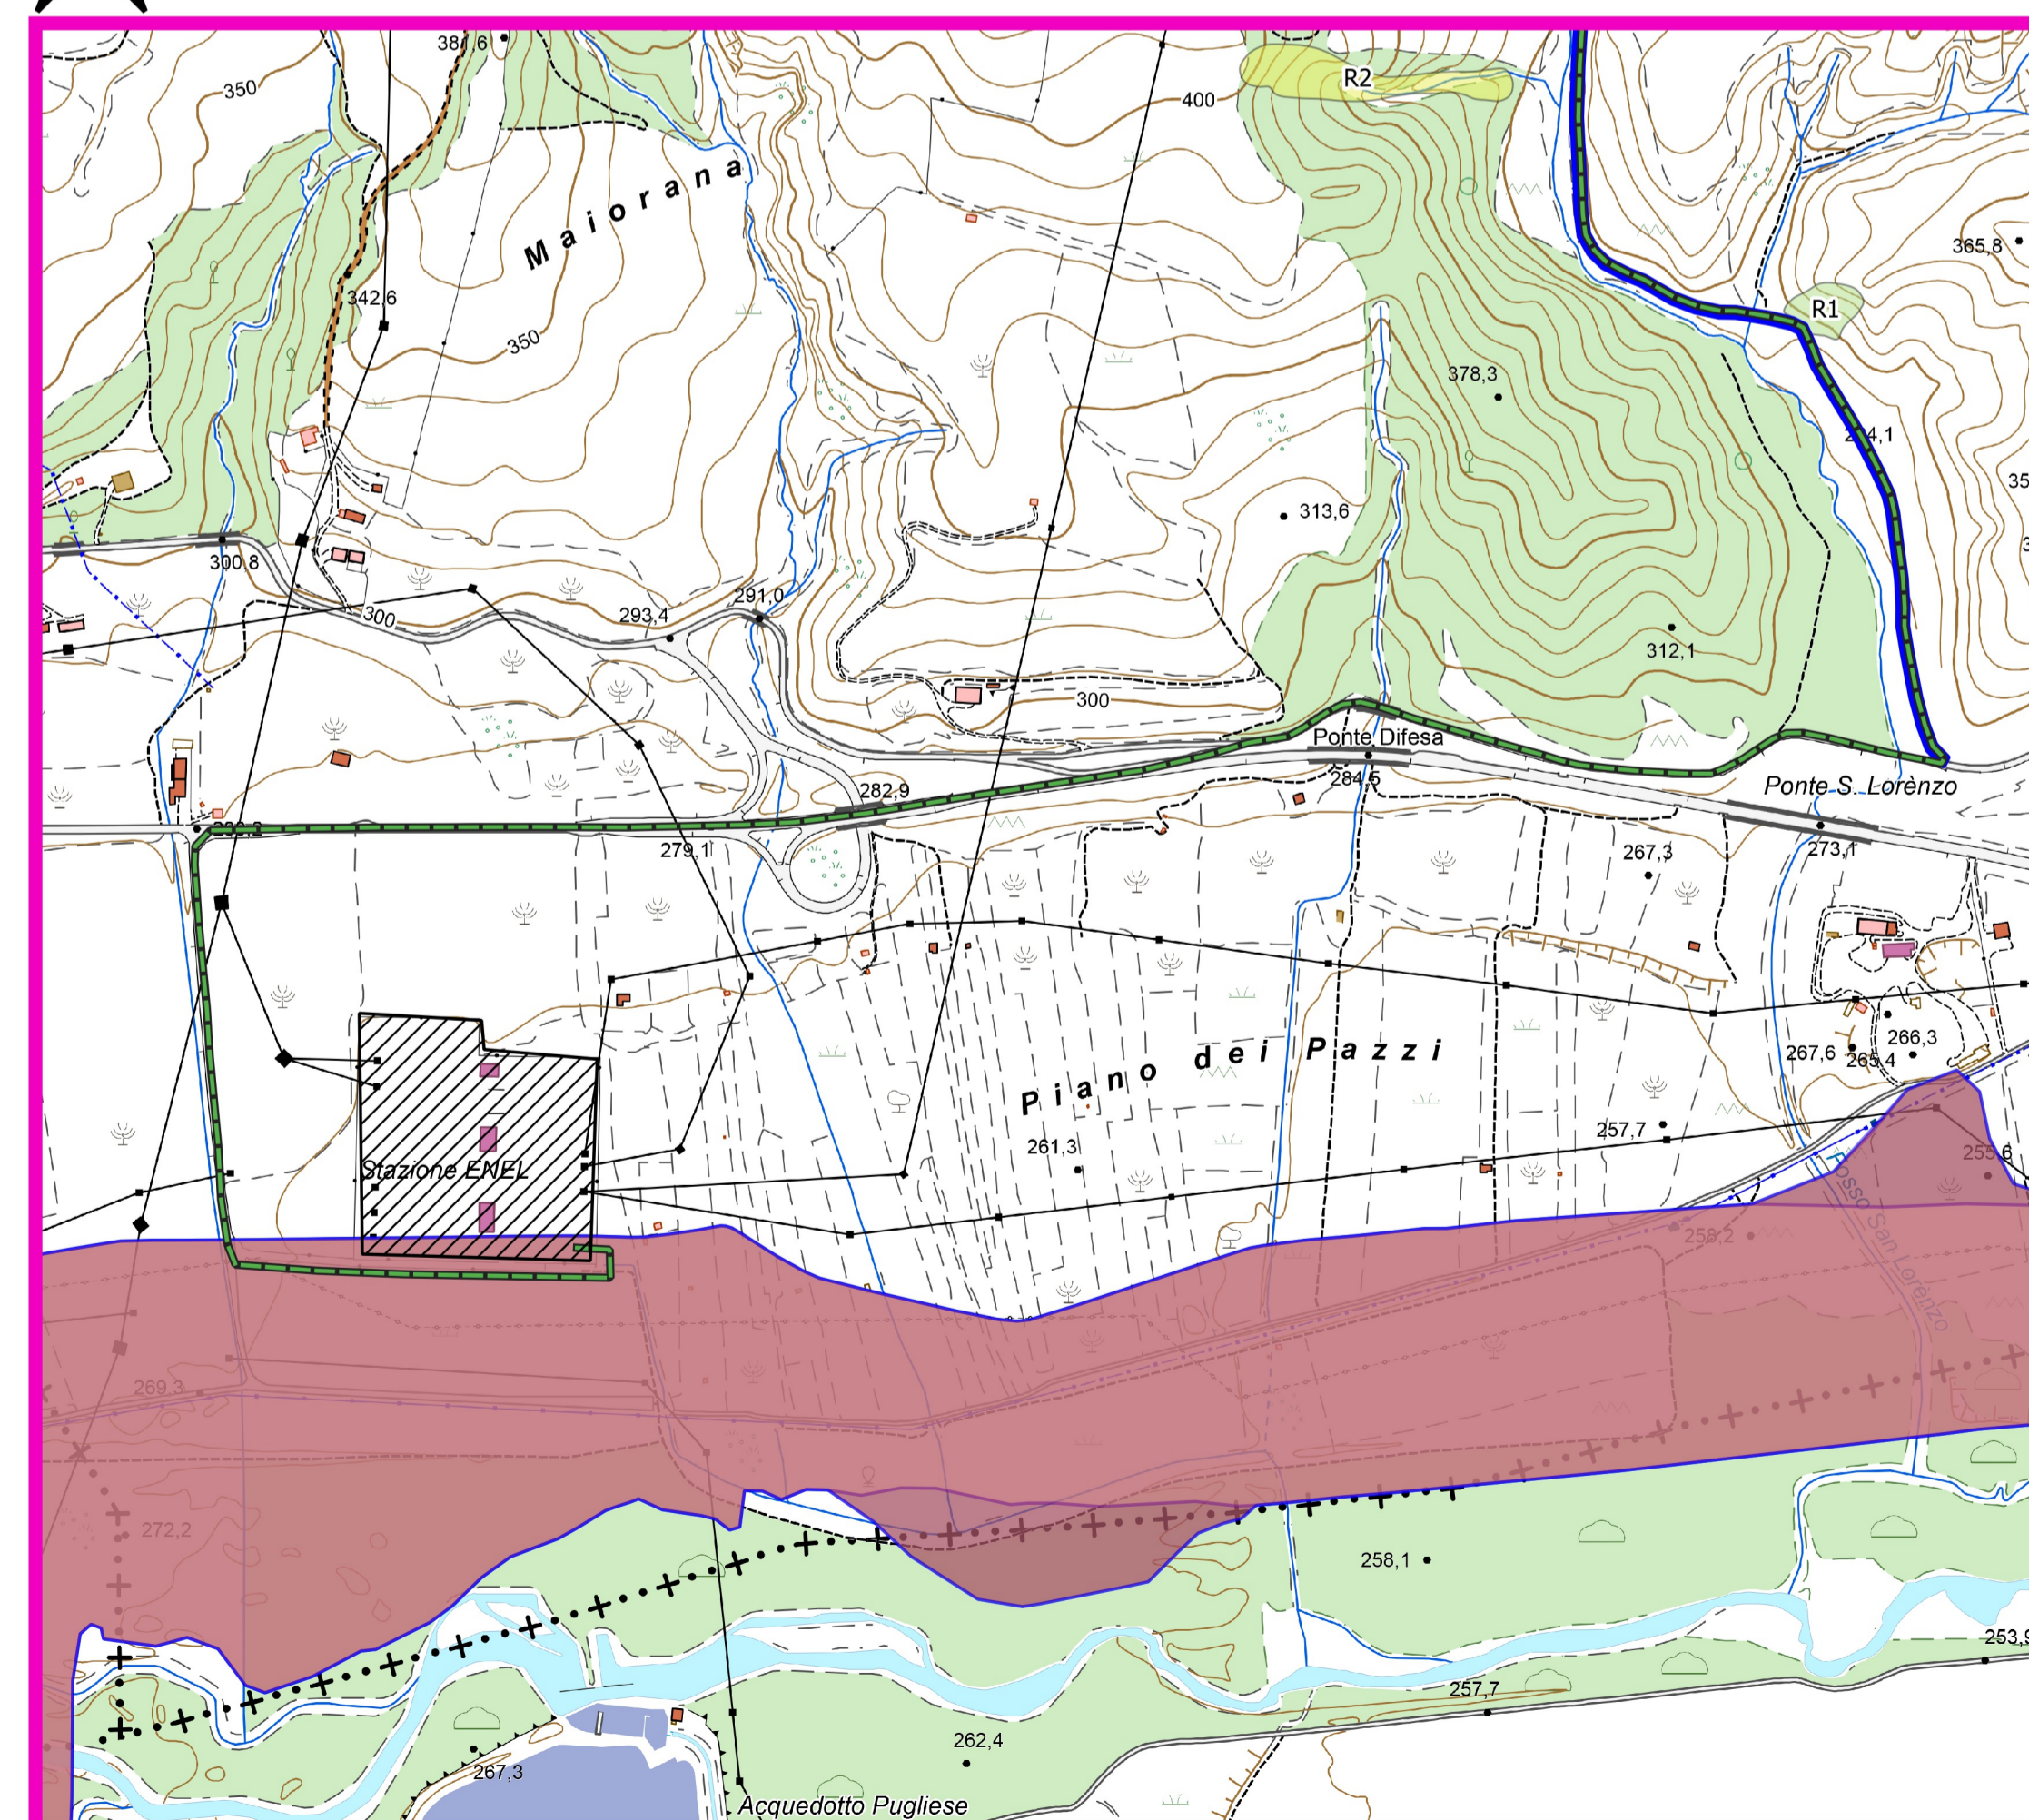

AUTORIZZAZIONE UNICA EX D. LGS. N. 387 / 2003



REGIONE
BASILICATA




PROGETTO DEFINITIVO
PARCO EOLICO ALIANO

Titolo elaborato:

Relazione geologica - Stralci planimetrici
con sovrapposizione PAI vigente

PA REDATTO	GD CONTR.	GD APPROV.	EMISSIONE DESCRIZIONE	REVISIONE DOCUMENTO	DATA	0	0

PROPRONTE

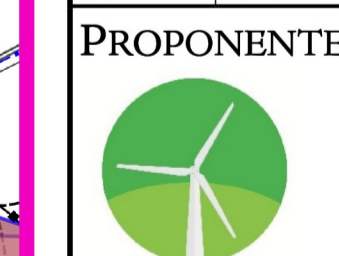

POWER PRIME S.R.L.
Via G. Garibaldi n. 15
74023 GROTTAGLIE (TA)

CONSULENZA



GE.CO.D'OR S.R.L.
Via G. Garibaldi n. 15
74023 GROTTAGLIE (TA)

PROGETTISTA
ING. GAETANO D'ORONZIO
Via Gotto 14 - COLOBRARO (MT)

GEOLOGO
DOTT. PIER LUIGI ANASPARRI
Via B. Croce, 79
63100 ASCOLI PICENO (AP)

Codice
ALEG019

Formato
A1

Scala
/

Foglio
/