ORDINE DEGLI INGEGNERI
INGEGNERE ENRICO GADALETA
Sez. A - 7651
a) CIVILE AMBIENTALE
b) INDUSTRIALE
c) dell'INFORMAZIONE
PROVINCIA DI BARI

Firmato digitalmente da:
GADALETA ENRICO
Firmato il 16/09/2021 08:17
Ente Certificato: 411994
Valido dal 10/05/2021 al 10/05/2024
InfoCamere Qualified Electronic Signature CA

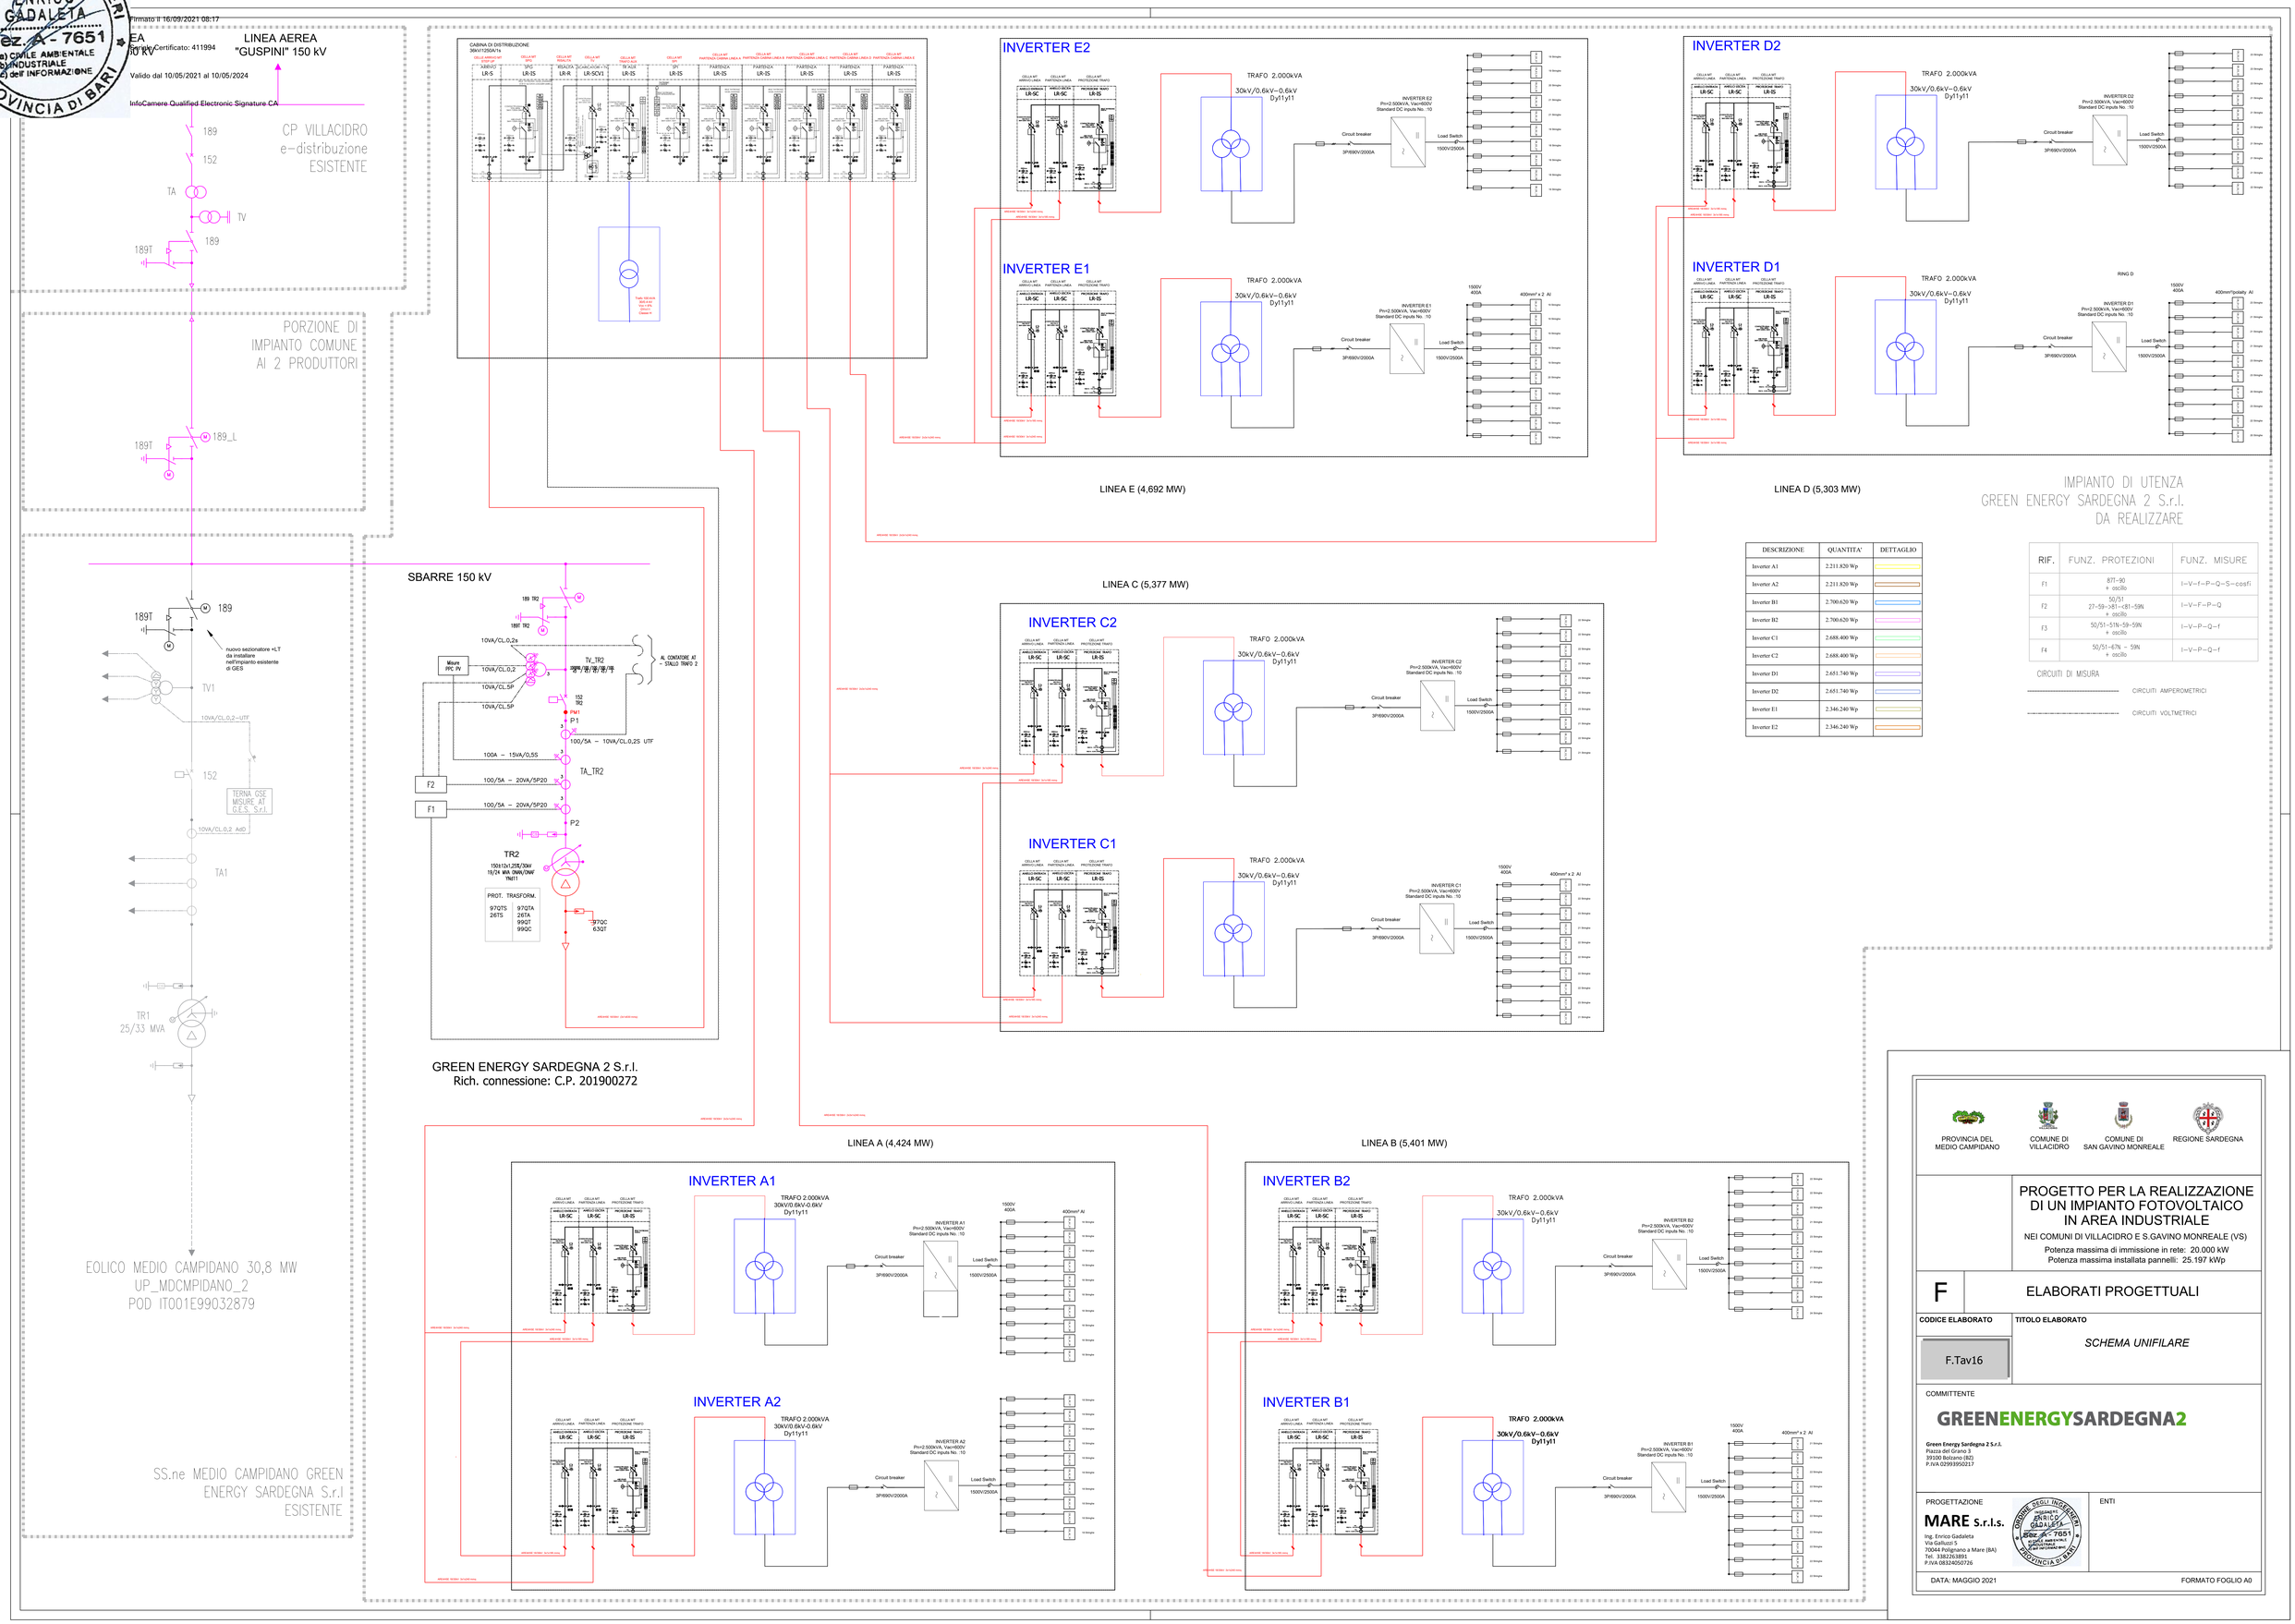

DESCRIZIONE	QUANTITA'	DETTAGLIO
Inverter A1	2.211.820 Wp	
Inverter A2	2.211.820 Wp	
Inverter B1	2.700.620 Wp	
Inverter B2	2.700.620 Wp	
Inverter C1	2.688.400 Wp	
Inverter C2	2.688.400 Wp	
Inverter D1	2.651.740 Wp	
Inverter D2	2.651.740 Wp	
Inverter E1	2.346.240 Wp	
Inverter E2	2.346.240 Wp	

RIF.	FUNZ. PROTEZIONI	FUNZ. MISURE
F1	87T–90 + oscillo	I–V–f–P–Q–S–cosfi
F2	50/51 27–59–>81–<81–59N + oscillo	I–V–F–P–Q
F3	50/51–51N–59–59N + oscillo	I–V–P–Q–f
F4	50/51–67N – 59N + oscillo	I–V–P–Q–f

CIRCUITI DI MISURA

CIRCUITI AMPEROMETRICI

CIRCUITI VOLTMETRICI

PROVINCIA DEL MEDIO CAMPIDANO | COMUNE DI VILLACIDRO | COMUNE DI SAN GAVINO MONREALE | REGIONE SARDEGNA

PROGETTO PER LA REALIZZAZIONE DI UN IMPIANTO FOTOVOLTAICO IN AREA INDUSTRIALE

NEI COMUNI DI VILLACIDRO E S.GAVINO MONREALE (VS)

Potenza massima di immissione in rete: 20.000 kW
Potenza massima installata pannelli: 25.197 kWp

F — ELABORATI PROGETTUALI

CODICE ELABORATO	TITOLO ELABORATO
F.Tav16	*SCHEMA UNIFILARE*

COMMITTENTE

GREENENERGYSARDEGNA2

Green Energy Sardegna 2 S.r.l.
Piazza del Grano 3
39100 Bolzano (BZ)
P.IVA 02993950217

PROGETTAZIONE

MARE S.r.l.s.
Ing. Enrico Gadaleta
Via Gallucci 5
70044 Polignano a Mare (BA)
Tel. 3382263891
P.IVA 08324050726

ENTI

DATA: MAGGIO 2021

FORMATO FOGLIO A0