



FASI ESECUTIVE SPALLE SCALA 1:500


**FASE "1"**  
 -ESECUZIONE DEL RILEVATO IN BASE ALLE INDICAZIONI GEOTECNICHE

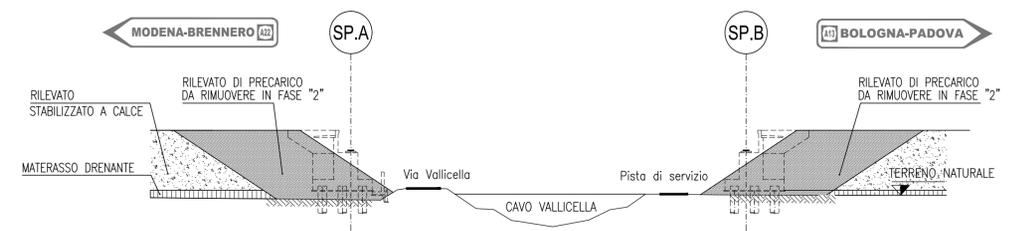


**FASE "2"**  
 - ATTESA DEI TEMPI PER L'ESAURIMENTO DEI CEDIMENTI  
 - SCAVO FINO A RAGGIUNGERE IL PIANO DI LAVORO (+0.60 DA INTR. FONDAZIONI)  
 - PALI

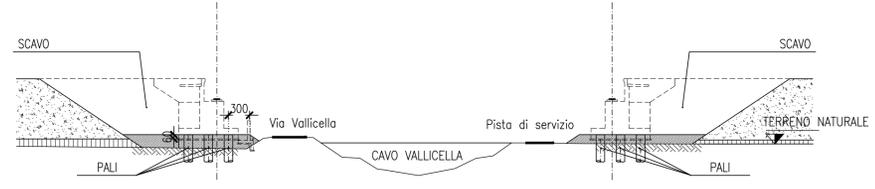


**FASE "3"**  
 - SCAVO FINO AD INTRADOSSO FONDAZIONE E SCAPITIZZATURA PALI

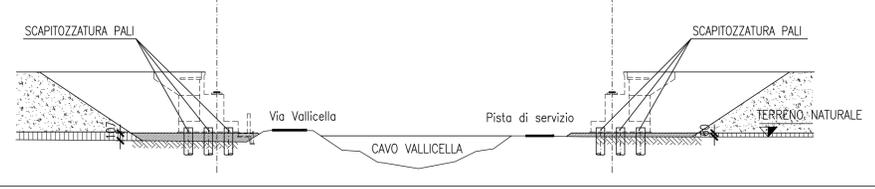

**FASE "4"**  
 - SPALLE

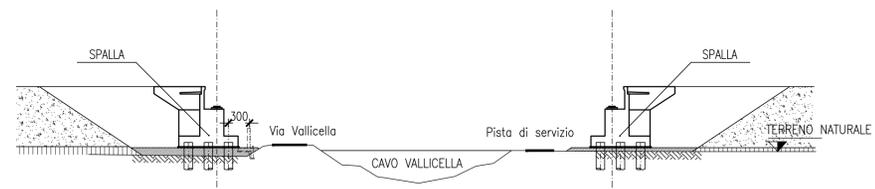


**FASE "5"**  
 - SCAVO E COSTRUZIONE PARETE DI SOSTEGNO  
 - RIEMPIMENTO A TERGO (LECA)  
 - RIVESTIMENTO SPONDA

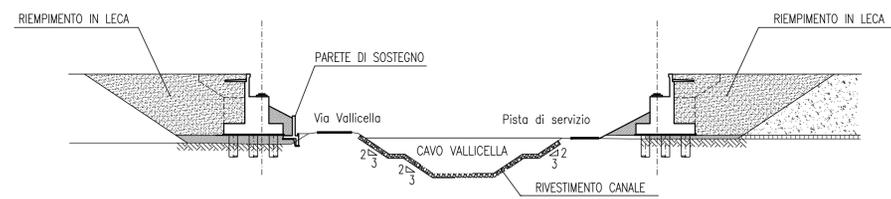


VARO IMPALCATO SCALA 1:500



**FASE "1"**  
 - REALIZZAZIONE AREA DI ASSEMBLAGGIO  
 - ASSEMBLAGGIO CONCI E TRAVE DI ESPANSIONE (PER POSIZIONAMENTO)

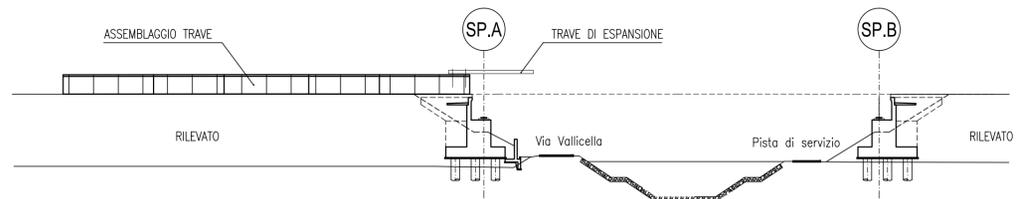

**FASE "2"**  
 - POSIZ. DEL PONTE A SBALZO CON BARICENTRO ARRETRATO VERSO Sp.A IN POSIZIONE DI SICUREZZA  
 - AGGANCIO SU TRAVE DI ESPANSIONE DA SPONDA Sp.B  
 - TRASLAZIONE DEL PONTE CON DUE GRU DA SPALLE OPPOSTE

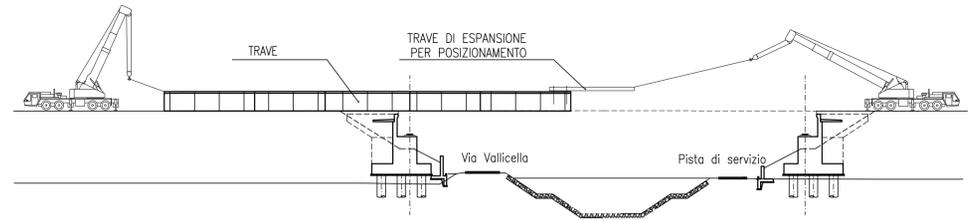

**FASE "3"**  
 - POSIZIONAMENTO MARTINETTI  
 - CALAGGIO DEL PONTE SU APPOGGI DEFINITIVI  
 - REALIZZAZIONE OPERE DI FINITURA

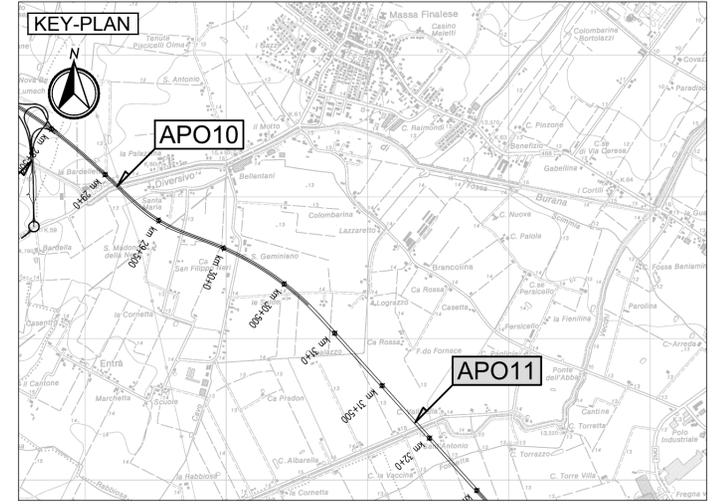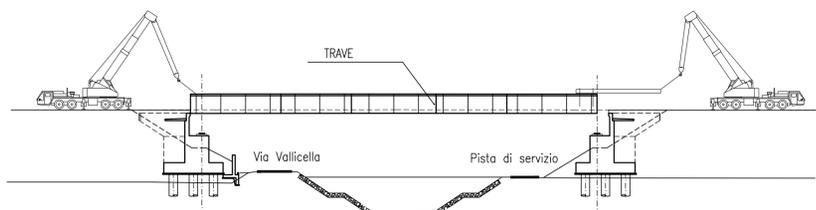

**LEGENDA**

**ELABORATI DI RIFERIMENTO**  
 - PD\_0\_A28\_APO11\_0\_OM\_PZ\_01 "Planimetria, piante, sezioni longitudinale e trasversali"

**CARATTERISTICHE DEI MATERIALI**  
 - PD\_0\_0000\_0000\_0\_GE\_TB\_01 - "Tabella materiali e Classi di Esposizione calcestruzzo"

**NOTE**  
 - Dimensioni espresse in cm.  
 - Quote altimetriche espresse in m.  
 - Angoli espressi in gradi sessagesimali

IL CONCEDENTE: Regione Emilia-Romagna  
 IL CONCESSIONARIO: ARC AUTOSTRADA REGIONALE CISPADANA

**AUTOSTRADA REGIONALE CISPADANA**  
 DAL CASELLO DI REGGIOLO-ROLO SULLA A22  
 AL CASELLO DI FERRARA SUD SULLA A13  
 CODICE C.U.P. E81B08000060009

**PROGETTO DEFINITIVO**

ASSE AUTOSTRADALE (COMPRESIVO DEGLI INTERVENTI LOCALI DI COLLEGAMENTO VIARIO AL SISTEMA AUTOSTRADALE)  
 OPERE STRUTTURALI

OPERE D'ARTE MAGGIORI - PONTI  
 APO11- PONTE SUL CAVO VALLICELLA  
 FASI ESECUTIVE

IL PROGETTISTA: Ing. Antonello Mezzaluna, Albo Ing. Bologna n° 5225 A  
 RESPONSABILE INTEGRAZIONE PRESTAZIONI SPECIALISTICHE: Ing. Emilio Salsi, Albo Ing. Reggio-Emilia n° 945  
 IL CONCESSIONARIO: Autostrada Regionale Cispadana S.p.A. IL PRESIDENTE: Giancarlo Guadagnini

G									
F									
E									
D									
C									
B									
A	17.04.2012	EMISSIONE				Romagnoli	Mezzaluna	Salsi	
REV.	DATA	DESCRIZIONE	REDAZIONE	CONTROLLO	APPROVAZIONE				
IDENTIFICAZIONE ELABORATO									
NUM. PROSP.	FASE	GRUPPO	CODICE OPERA	NUM. MES.	TITOLO OPERA	ANNO	TIPO ELABORATO	PROGRESSIVO	REV.
2444	P2	0	A218	APO11	0	OM	FC	01	A
DATA: MAGGIO 2012									SCALA: 1:500

IL PRESENTE DOCUMENTO NON POTRA' ESSERE COPIATO, RIPRODOTTO O ALTAMENTE PUBBLICATO, IN TUTTO O IN PARTE, SENZA IL CONSENSO SCRITTO DEL CONCESSIONARIO. QUALSIASI UTILIZZO NON AUTORIZZATO SARA' PUNIBILE A NORMA DI LEGGE. THIS DOCUMENT MAY NOT BE COPIED, REPRODUCED OR PUBLISHED, EITHER IN PART OR IN ITS ENTIRETY, WITHOUT THE WRITTEN PERMISSION OF ARCO CONSORZIO. UNAUTHORIZED USE WILL BE PROSECUTED BY LAW.