SEZIONE TRASVERSALE IN CORRISPONDENZA DELLA SPALLA sp.A

CARPENTERIA

SCALA 1:100

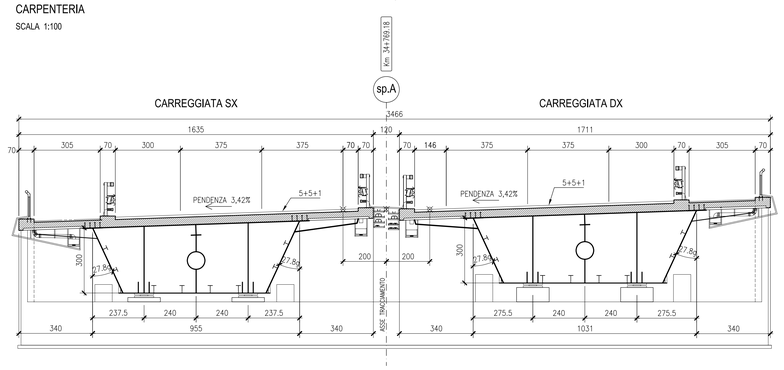

SEZIONE TRASVERSALE IN CORRISPONDENZA DELLA SPALLA sp.B

CARPENTERIA

SCALA 1:100

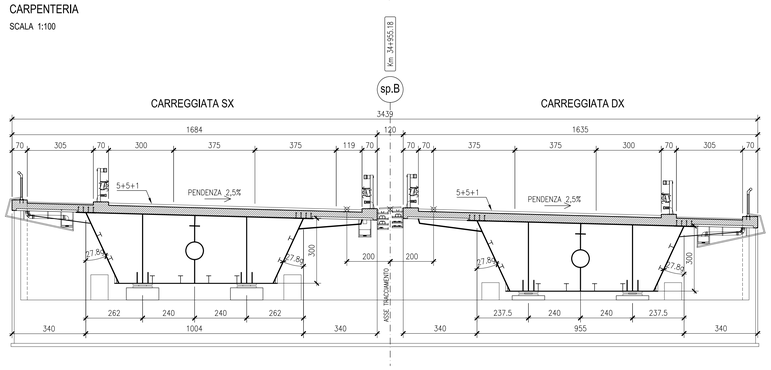

SEZIONE TRASVERSALE IN CORRISPONDENZA DELLA PILA P.1

CARPENTERIA

SCALA 1:100

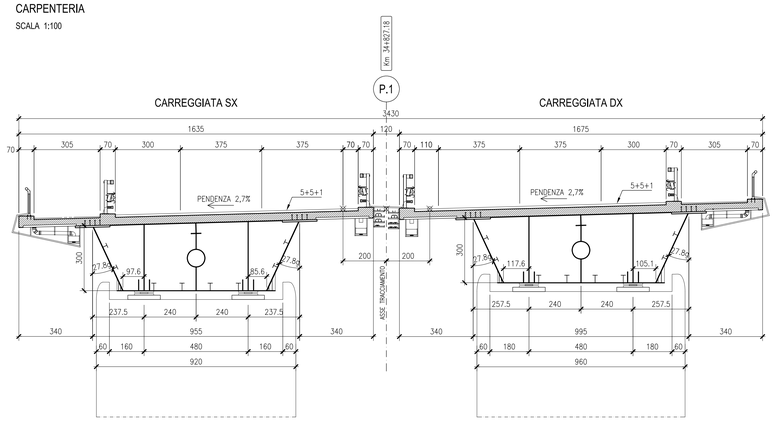

SEZIONE TRASVERSALE IN CORRISPONDENZA DELLA PILA P.2

CARPENTERIA

SCALA 1:100

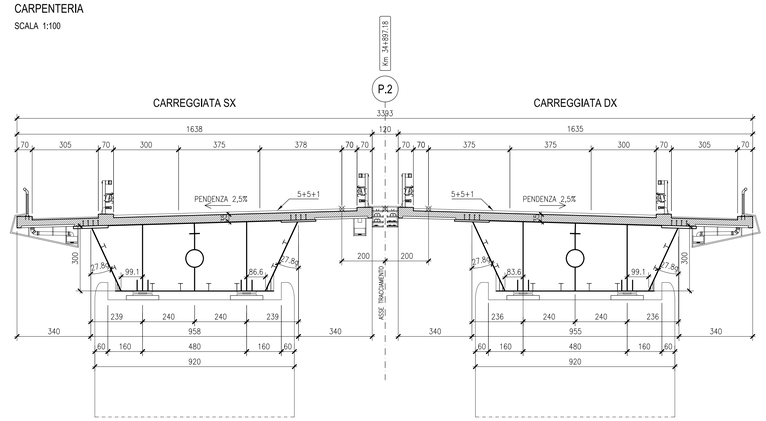

PREDALLES

SEZIONE LONGITUDINALE

SCALA 1:10

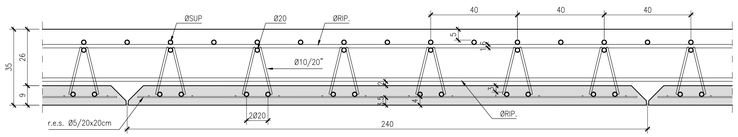

PREDALLES

DETTAGLIO TRALICCIO

SCALA 1:5

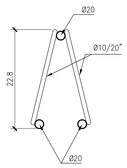

PREDALLES

SEZIONE TRASVERSALE TIPICA

SCALA 1:5

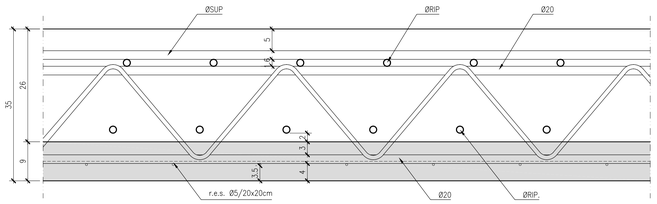

GETTO SOLETTA - FASE 1

SCALA 1:100

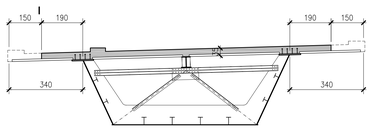

GETTO SOLETTA - FASE 2

SCALA 1:100

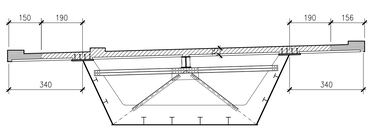

PREDALLES

DETTAGLIO GOCCIOLATOIO

SCALA 1:5

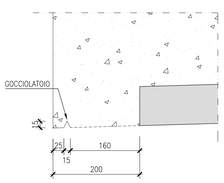

PREDALLES

PARTICOLARE GIUNZIONE

SCALA 1:2

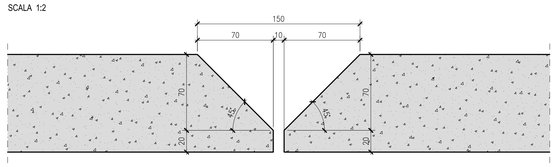

KEY-PLAN

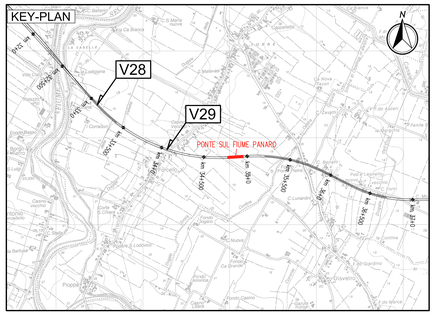

LEGENDA

NORD GEOGRAFICO

ELABORATI DI RIFERIMENTO

PD_0_A30_APO12_0_OM_RG_01 RELAZIONE ILLUSTRATIVA
PD_0_A30_APO12_0_OM_RC_01 RELAZIONE DI CALCOLO

CARATTERISTICHE DEI MATERIALI

PD_0_0000_0000_0_GE_TB_01 TABELLA MATERIALI E CLASSI DI ESPOSIZIONE CALCESTRUZZO
PD_0_0000_0000_0_GE_KT_02 VITA UTILE E CLASSI D'USO DELLE OPERE

NOTE

LE MISURE SONO RIFERITE ALL'ASSE DI TRACCIAMENTO
LE QUOTE SONO ESPRESSE IN CM (SALVO OVE DIVERSAMENTE INDICATO)
GLI ANGOLI SONO ESPRESSI IN GRADI CENTESIMALI

IL CONCEDENTE

Regione Emilia-Romagna

IL CONCESSIONARIO

ARC AUTOSTRADA REGIONALE CISPADANA

AUTOSTRADA REGIONALE CISPADANA

DAL CASELLO DI REGGIOLO-ROLO SULLA A22 AL CASELLO DI FERRARA SUD SULLA A13

CODICE C.U.P. E81B08000060009

PROGETTO DEFINITIVO

ASSE AUTOSTRADALE (COMPRENSIVO DEGLI INTERVENTI LOCALI DI COLLEGAMENTO VIARIO AL SISTEMA AUTOSTRADALE)

OPERE STRUTTURALI

OPERE D'ARTE MAGGIORI - PONTI

APO12 - PONTE SUL FIUME PANARO

SEZIONI TRASVERSALI E PREDALLES

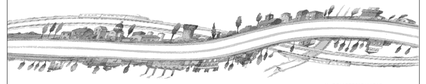

IL PROGETTISTA

Ing. Antonello Mezzoluno
Albo Ing. Bologna n° 5225 A

Ing. Giancarlo Guadagnini
Albo Ing. Ravenna n° 700 A

RESPONSABILE INTEGRAZIONE PRESTAZIONI SPECIALISTICHE

Ing. Emilio Solsi
Albo Ing. Reggio Emilia n° 945

IL CONCESSIONARIO

Autostrada Regionale Cispadana S.p.A.
IL PRESIDENTE
Graziano Pattuzzi

REV.	DATA	DESCRIZIONE	REDAZIONE	CONTROLLO	APPROVAZIONE
G					
F					
E					
D					
C					
B					
A	17.04.2012	EMISSIONE	A.Fagnocchi	G.Guadagnini	E.Salsi

IDENTIFICAZIONE ELABORATO

NUM. PROGR.	FASE	LOTTO	GRUPPO	CODICE OPERA MEZ	TRATTO OPERA	AMBITO	TIPO ELABORATO	PROGRESSIVO	REV.
2 4 5 0	P D	0	A 3 0	A P O 1 2	0	O M	P Z	0 3	A

DATA: MAGGIO 2012

SCALA: 1:5-10-100

IL PRESENTE DOCUMENTO NON POTRA' ESSERE COPIATO, RIPRODOTTO O ALTRIMENTI PUBBLICATO, IN TUTTO O IN PARTE, SENZA IL CONSENSO SCRITTO DEL CONCEDENTE. OGNI UTILIZZO NON AUTORIZZATO SARA' PERSEGUITO A NORMA DI LEGGE.
THIS DOCUMENT MAY NOT BE COPIED, REPRODUCED OR PUBLISHED, EITHER IN PART OR IN ITS ENTIRETY, WITHOUT THE WRITTEN PERMISSION OF ARCESA CONCESSIONA. UNAUTHORIZED USE WILL BE PROSECUTED BY LAW.

scala di stampa 1:1