PIANTA IMPALCATO METALLICO (VISTA PIATTABANDE SUPERIORI)

CARPENTERIA

SCALA 1:200

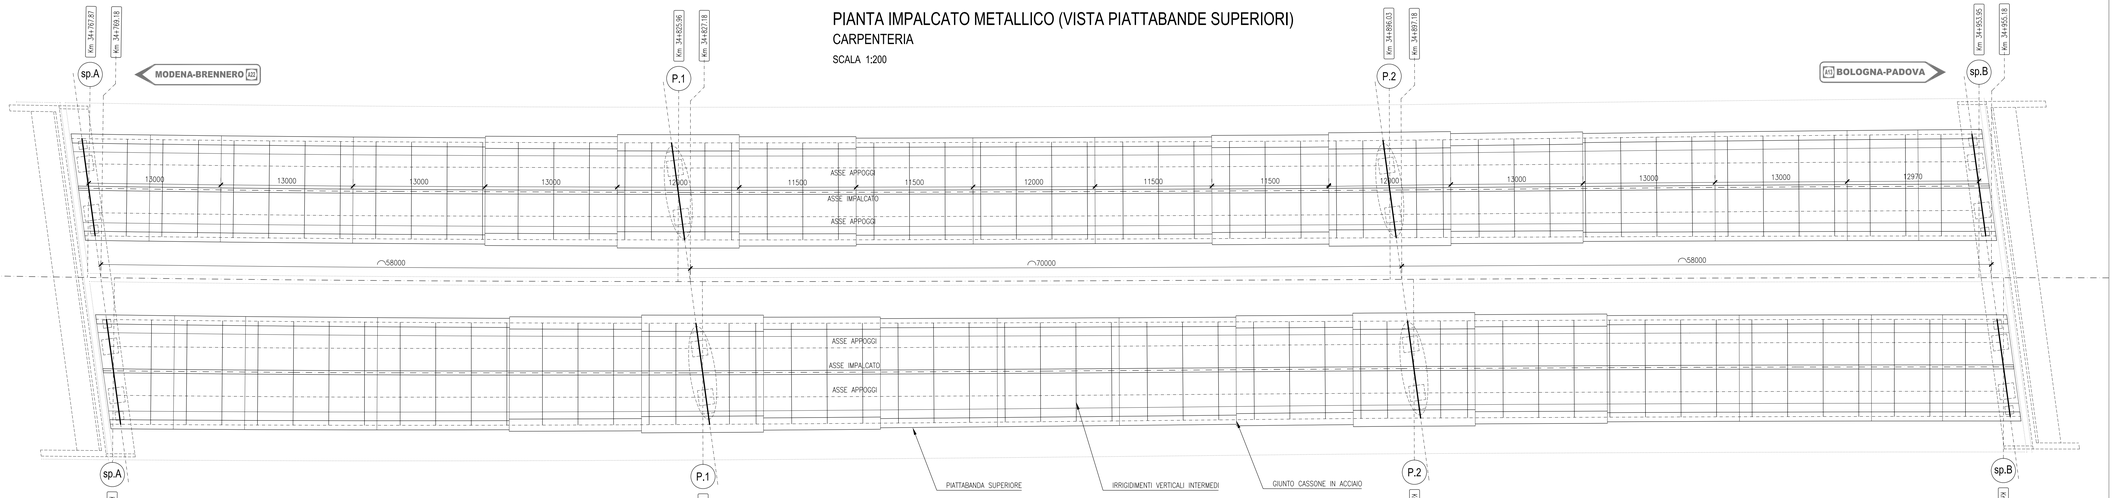

PROFILO CASSONE SX

CARPENTERIA

SCALA 1:200

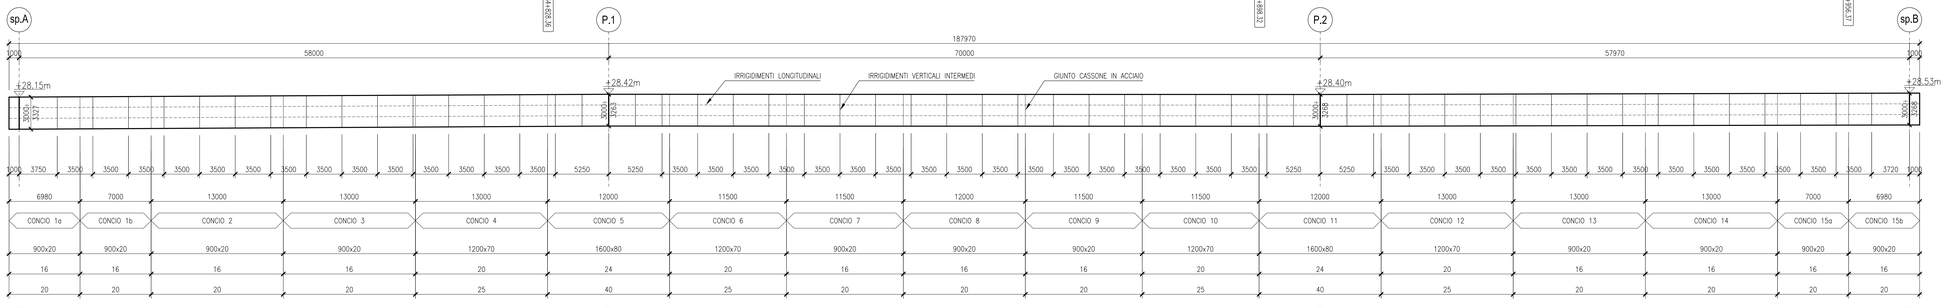

| | | |