




Sistema di riferimento: UTM-WGS 84 (fuso 33N)

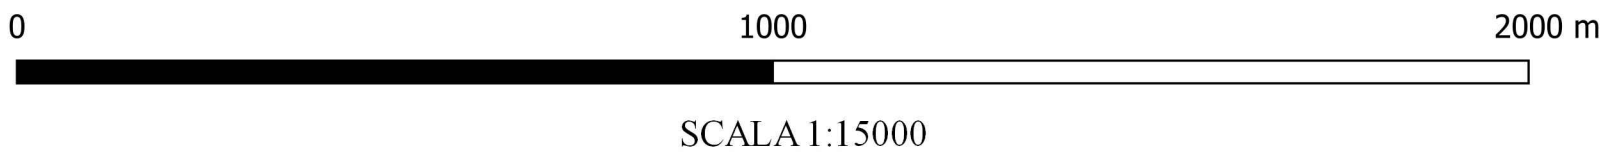

LEGENDA

- Area ingombro parco fotovoltaico Cisterna 1
- Cavidotto MT (30kV)
- Cavidotto AT (150kV)
- SSE Cisterna 1 (Da Realizzare)
- SE Terna (Esistente)
- Area a destinazione agricola (ZTO E)

COMUNI:

FERRANDINA

CRACO




REGIONE BASILICATA
COMUNE DI FERRANDINA (MT)



Progetto per la costruzione e l'esercizio di un impianto Agri fotovoltaico, con sistema integrato per la coltivazione di piante officinali e la produzione di energia elettrica, delle opere e delle infrastrutture connesse, denominato CISTERNA 1, da realizzarsi in agro del comune di Ferrandina, di potenza pari a 19.981,92 Kwip

PROGETTO DEFINITIVO

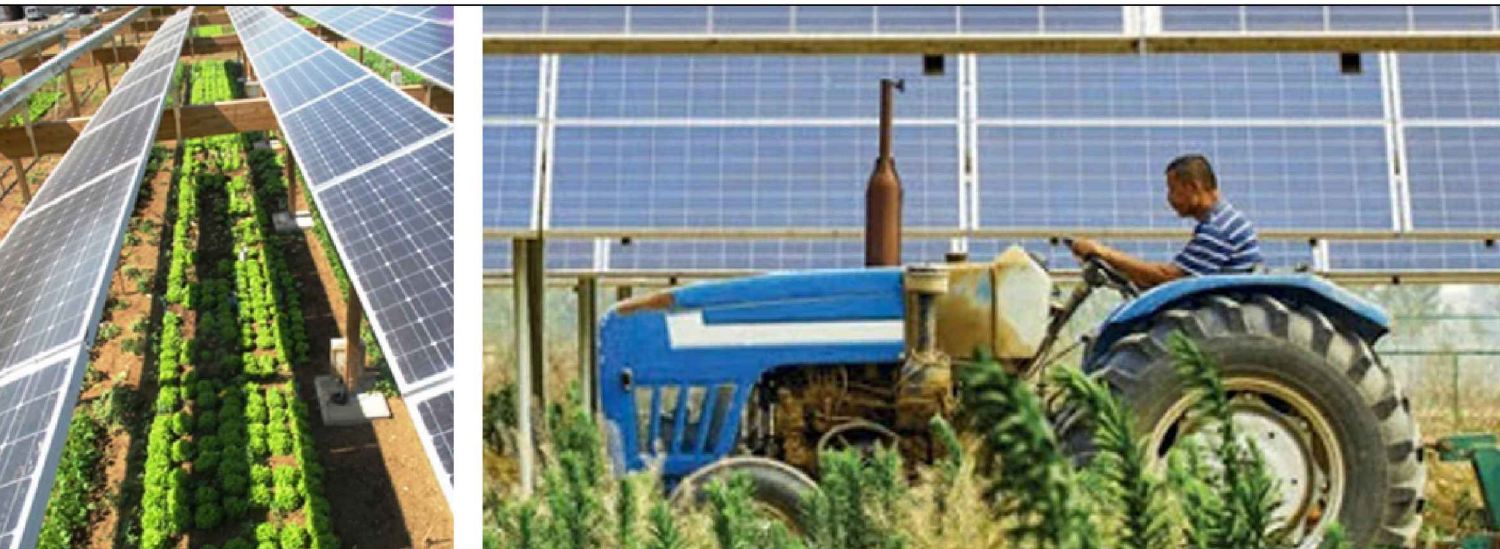

Elaborato: STRALCIO DELLO STRUMENTO URBANISTICO GENERALE O ATTUATIVO
Tavola: CIS1-PDEF-TAV-003

Data: Ottobre 2021		Scala: 1:15.000				
Rev	Data	Descrizione		Eseguito	Verificato	Approvato

Progettazione:

Proponente:

Ambra Solare 30 S.r.l.
Via Tevere 41 - 00188 Roma
C.F. 0711009910002
PEC: ambra solare30@gmail.it

Poweris
Ambra Solare 30 S.r.l.
Via Tevere 41, 00188 Roma
C.F. e P.IVA 10009910002

Visi:

Poweris Ambra Solare 30