

FERRANDINA (MT)

CRACO (MT)

Sistema di riferimento: UTM-WGS 84 (fuso 33N)


LEGENDA

- Recinzione
- Cancello di accesso all'area dei pannelli fotovoltaici
- Traker monoassiali
- Cabine
- Viabilità Interna
- Cavidotto MT (30 kV)
- Cavidotto AT (150 kV)
- SSE Cisterna 1 (da realizzare)
- SE Terna (Esistente)



REGIONE BASILICATA

COMUNE DI FERRANDINA (MT)

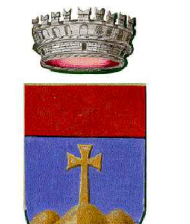

Progetto per la costruzione e l'esercizio di un impianto Agrivoltaico, con sistema integrato per la coltivazione di piante officinali e la produzione di energia elettrica, delle opere e delle infrastrutture connesse, denominato CISTERNA 1, da realizzarsi in agro del comune di Ferrandina, di potenza pari a 19.981,92 Kw

PROGETTO DEFINITIVO



Elaborato:

PIANO PARTICELLARE DI ESPROPRIO GRAFICO

Tavola:


CIS1-PDEF-TAV-026

Data: Ottobre 2021

Scala: 1:20.000

Rev	Data	Descrizione	Eseguito	Verificato	Approvato

Progettazione:

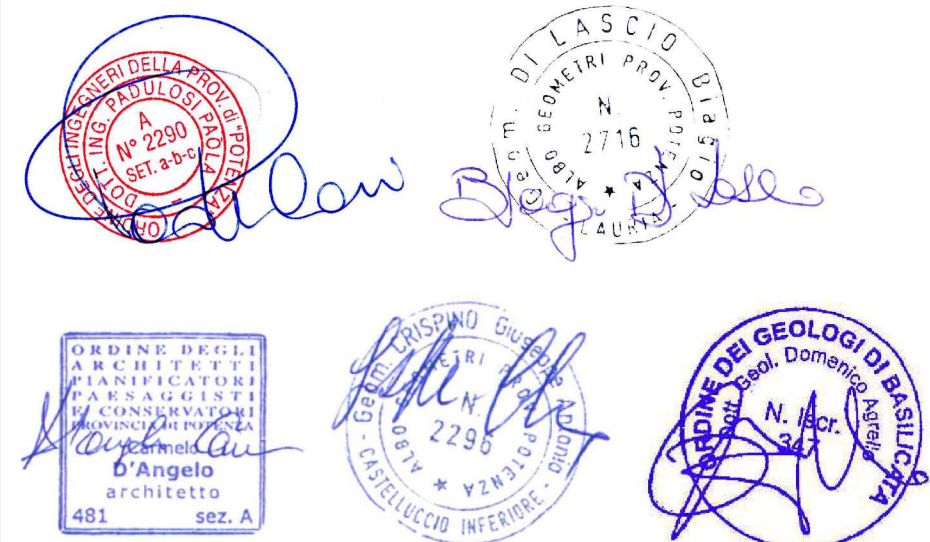

Proponente:

Ambra Solare 30 S.r.l.
Via Tevere 41 - 00198 Roma
C.F. e P.I. 16110091002
PEC: ambra solare30@legalmail.it

PowerTis
Ambra Soldre 30 S.r.l
Via Tevere 41, 00198 Roma
C.F. e P.IVA 16110091002

Visti:

PowerTis Ambra Solare 30