


REGIONE BASILICATA

COMUNE DI FERRANDINA (MT)



Progetto per la costruzione e l'esercizio di un impianto Agrivoltaico, con sistema integrato per la coltivazione di piante officinali e la produzione di energia elettrica, delle opere e delle infrastrutture connesse, denominato CISTERNA 1, da realizzarsi in agro del comune di Ferrandina (MT), di potenza pari a 19.981,92 Kwp.

PROGETTO DEFINITIVO

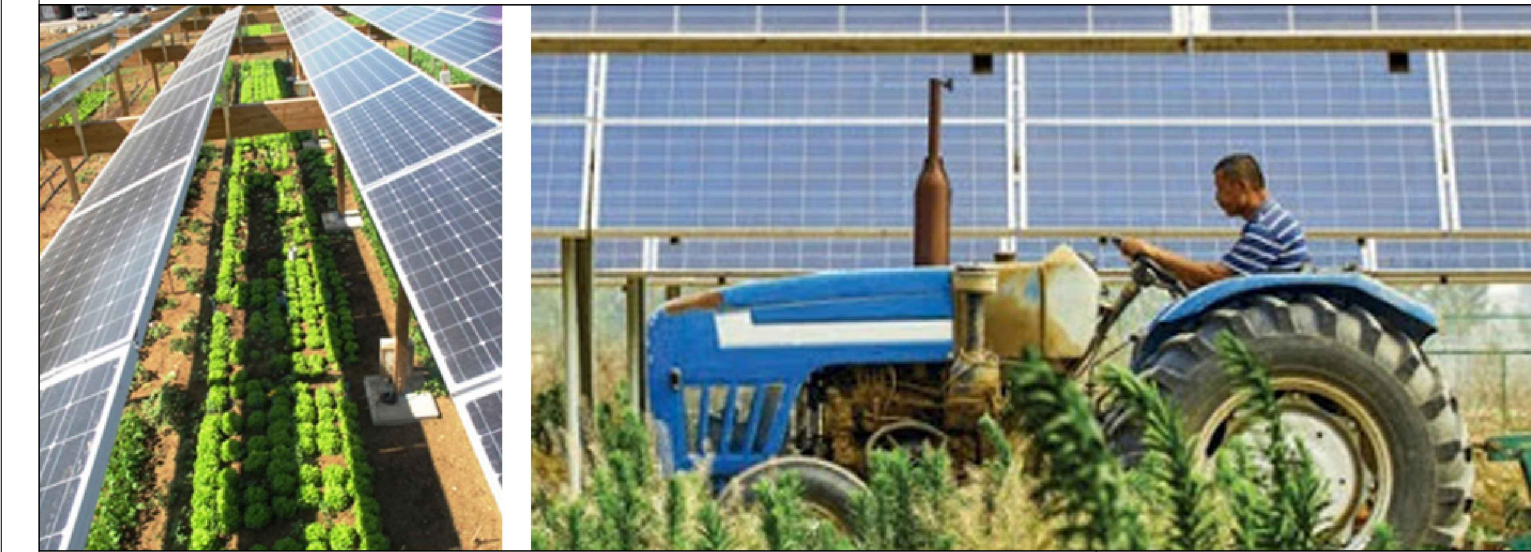

Elaborato:

DISEGNI ARCHITETTONICI STRUTTURE DI SOSTEGNO

Tavola:


CIS1-PDEF-TAV-052

Data: Ottobre 2021

Scala: 1:100

Rev	Data	Descrizione	Eseguito	Verificato	Approvato

Progettazione:

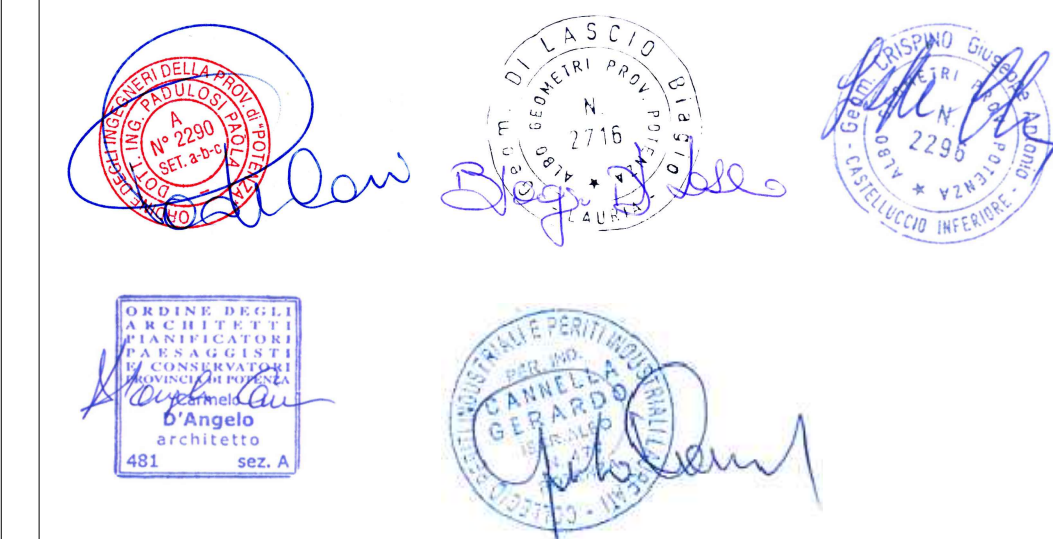

Proponente:

Ambra Solare 30 S.r.l.
Via Tevere 41 - 00198 Roma
C.F. e P.I. 16110091002
PEC: ambrasolare30@legalmail.it

Powertis

Ambra Solare 30 S.r.l.
Via Tevere 41, 00198 Roma
C.F. e P.IVA 16110091002

Visti: