



# REGIONE BASILICATA

## COMUNE DI FERRANDINA (MT)



Progetto per la costruzione e l'esercizio di un impianto Agrivoltaico, con sistema integrato per la coltivazione di piante officinali e la produzione di energia elettrica, delle opere e delle infrastrutture connesse, denominato CISTERNA 1, da realizzarsi in agro del comune di Ferrandina (MT), di potenza pari a 19.981,92 KwP.

### PROGETTO DEFINITIVO



Elaborato:

### DISEGNI ARCHITETTONICI RECINZIONE TIPO

Tavola:


### CIS1-PDEF-TAV-057

Data: Ottobre 2021

Scala:

Rev	Data	Descrizione	Eseguito	Verificato	Approvato

Progettazione:

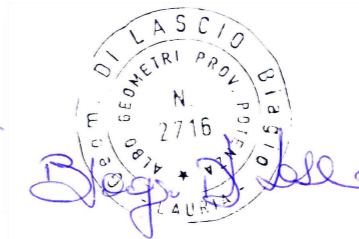


Proponente:

Ambr Solare 30 S.r.l.  
Via Tevere 41 - 00198 Roma  
C.F. e P.I. 16110091002  
PEC: ambrasolare30@legalmail.it


## PowerTis

Ambr Solare 30 S.r.l.  
Via Tevere 41, 00198 Roma  
C.F. e P.IVA 16110091002

Visti:

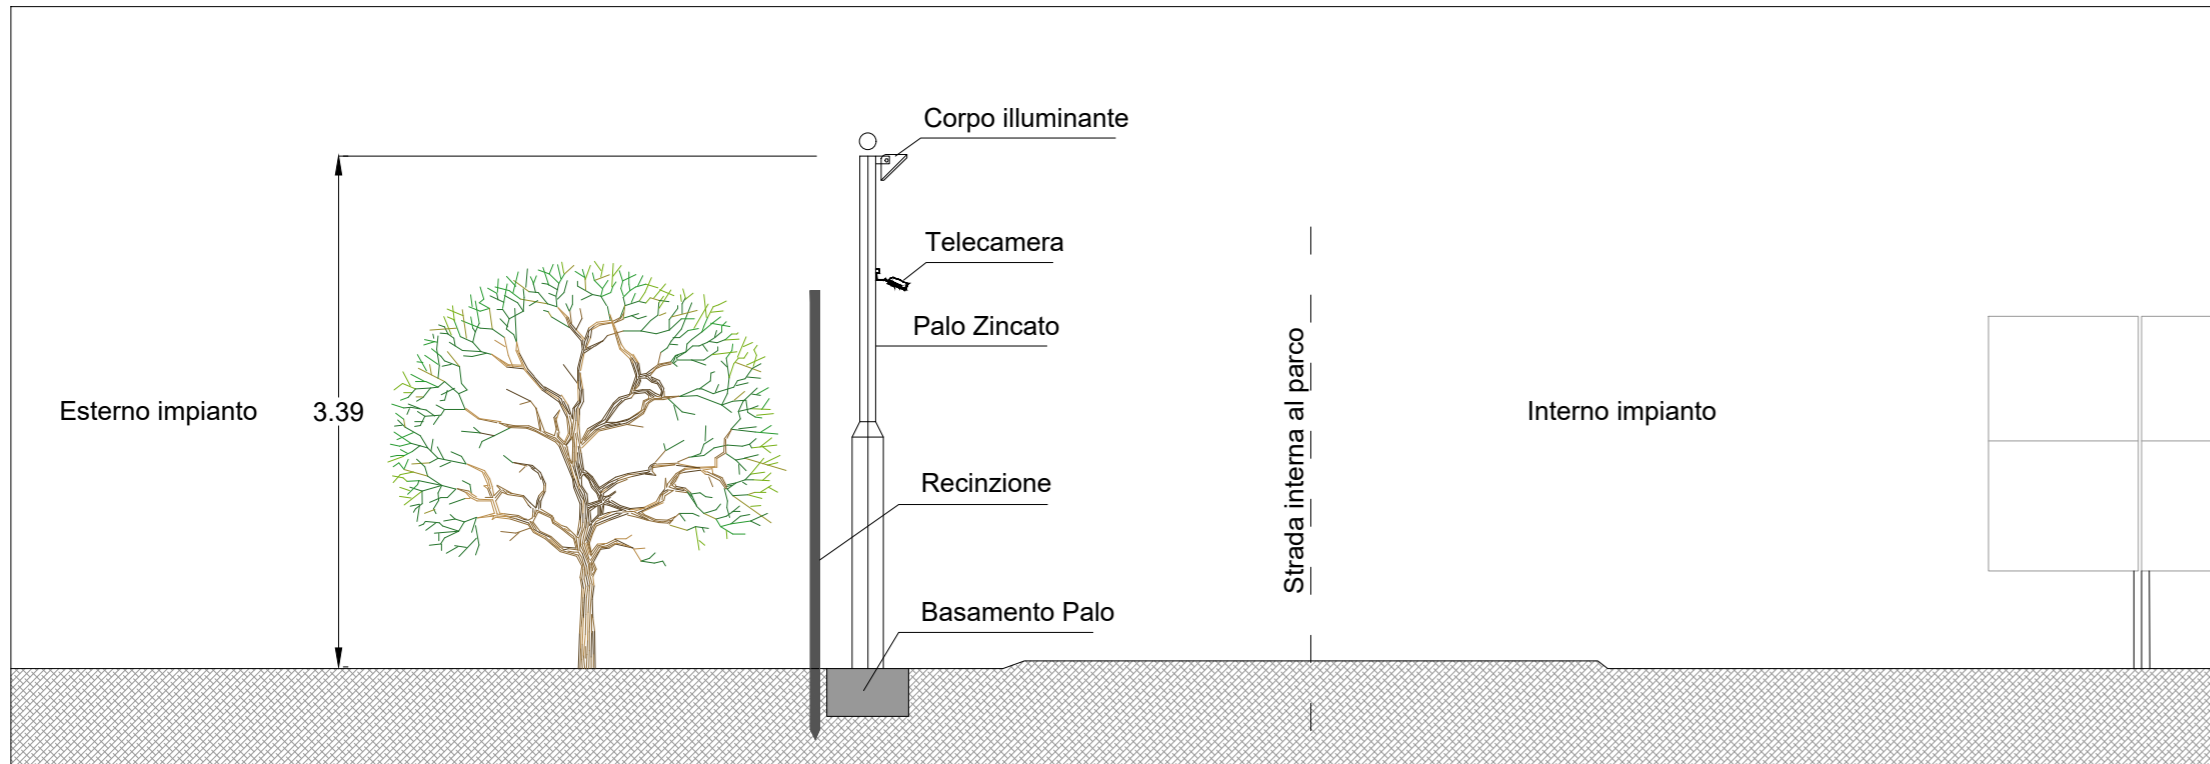

Sezione con palo illuminazione e impianto sorveglianza  
scala 1:50

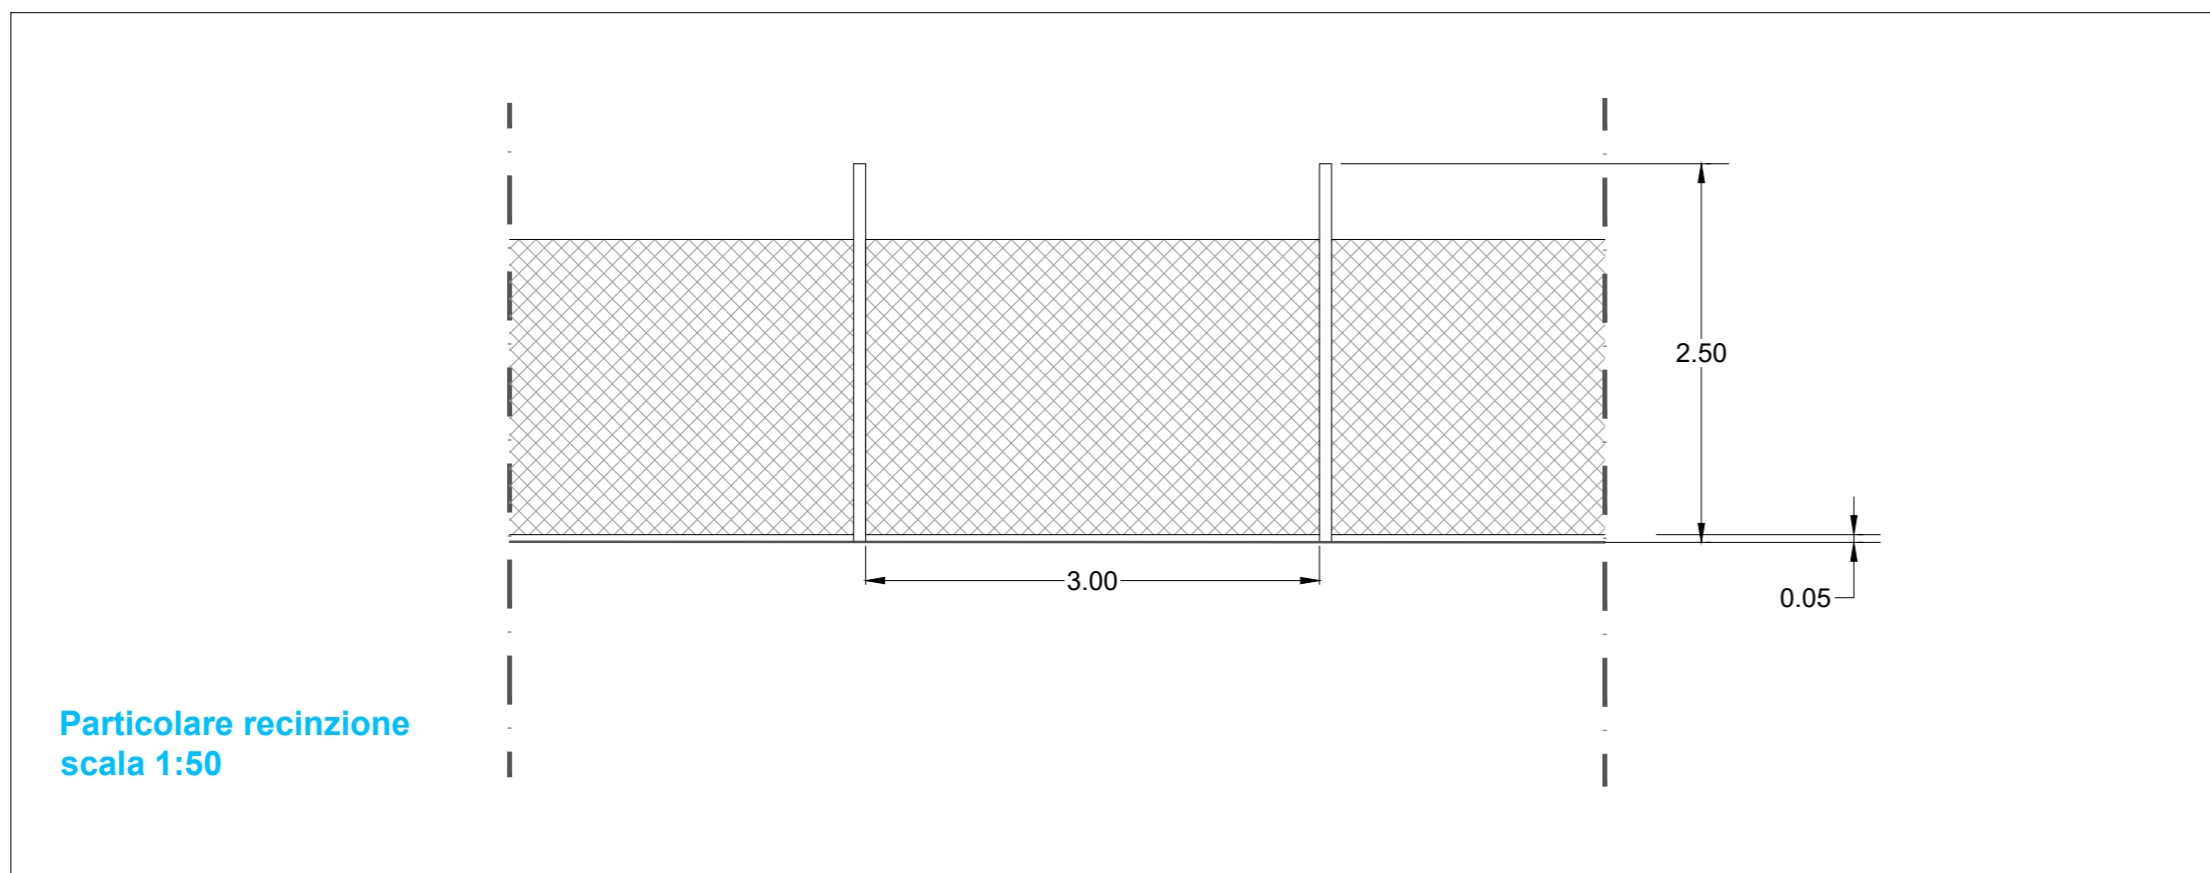

Particolare recinzione  
scala 1:50