SEZIONE "TIPO" CAVIDOTTO AT DI COLLEGAMENTO
SOTTOSTAZIONE **150/30kV UTENTE** CON STAZIONE 150kV **IMPIANTO DI RETE**

SEZIONE TIPO Scala 1:10

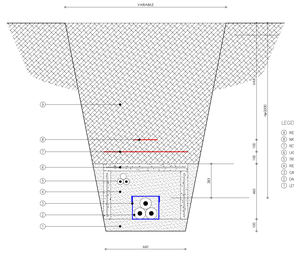

LEGENDA:

1. RIEMPIMENTO CON MATERIALE DI RISULTA
2. NASTRO DI AVVERTIMENTO IN PVC
3. RETE DI SEGNALAZIONE IN PVC
4. LASTRA DI PROTEZIONE IN C.A.V.
5. TRITUBO PEAD PN6 ø63 PER F.O. E CORDA DI TERRA
6. RIEMPIMENTO CON SABBIA SP.=5.0mm
7. CANALINA DI SCHERMATURA CAMPO ELETTROMAGNETICO
8. CAVI DI ENERGIA TIPO ARE4H5RVE; 81/150 kV A TRIFOGLIO
9. LETTO DI SABBIA SP.=15.0mm

SEZIONE "TIPO" CAVIDOTTO AT DI COLLEGAMENTO
SOTTOSTAZIONE **150/30kV UTENTE** CON STAZIONE 150kV **IMPIANTO DI RETE**

PIANTA SOLETTA Scala 1:10

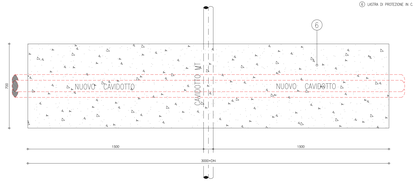

LEGENDA:

6. LASTRA DI PROTEZIONE IN C.A.V.

SEZIONE "TIPO" CAVIDOTTO AT DI COLLEGAMENTO
SOTTOSTAZIONE **150/30kV UTENTE** CON STAZIONE 150kV **IMPIANTO DI RETE**

TIPO 1 SOTTOPASSO Scala 1:10

PROFONDITA' SERVIZIO < 2.20m

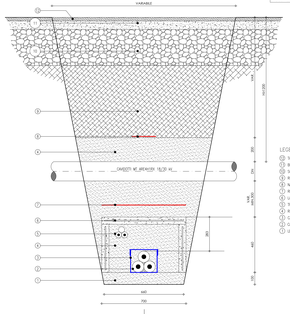

LEGENDA:

1. RIMPIANTO DI USURA SP.5cm
2. BINDER DI SOTTOFONDO SP.7cm
3. SOTTOFONDO CIMENTAZIONE SP.30cm
4. RIEMPIMENTO CON MATERIALE DI RISULTA
5. NASTRO DI AVVERTIMENTO IN PVC
6. RETE DI SEGNALAZIONE IN PVC
7. LASTRA DI PROTEZIONE IN C.A.V.
8. TRITUBO PEAD PN6 ø63 PER F.O. E CORDA DI TERRA
9. RIEMPIMENTO CON SABBIA SP.=5.0mm
10. CANALINA DI SCHERMATURA CAMPO ELETTROMAGNETICO
11. CAVI DI ENERGIA TIPO ARE4H5RVE; 81/150 kV A TRIFOGLIO
12. LETTO DI SABBIA SP.=15.0mm

PLANIMETRIA GENERALE IMPIANTO DI UTENZA

SCALA 1:200

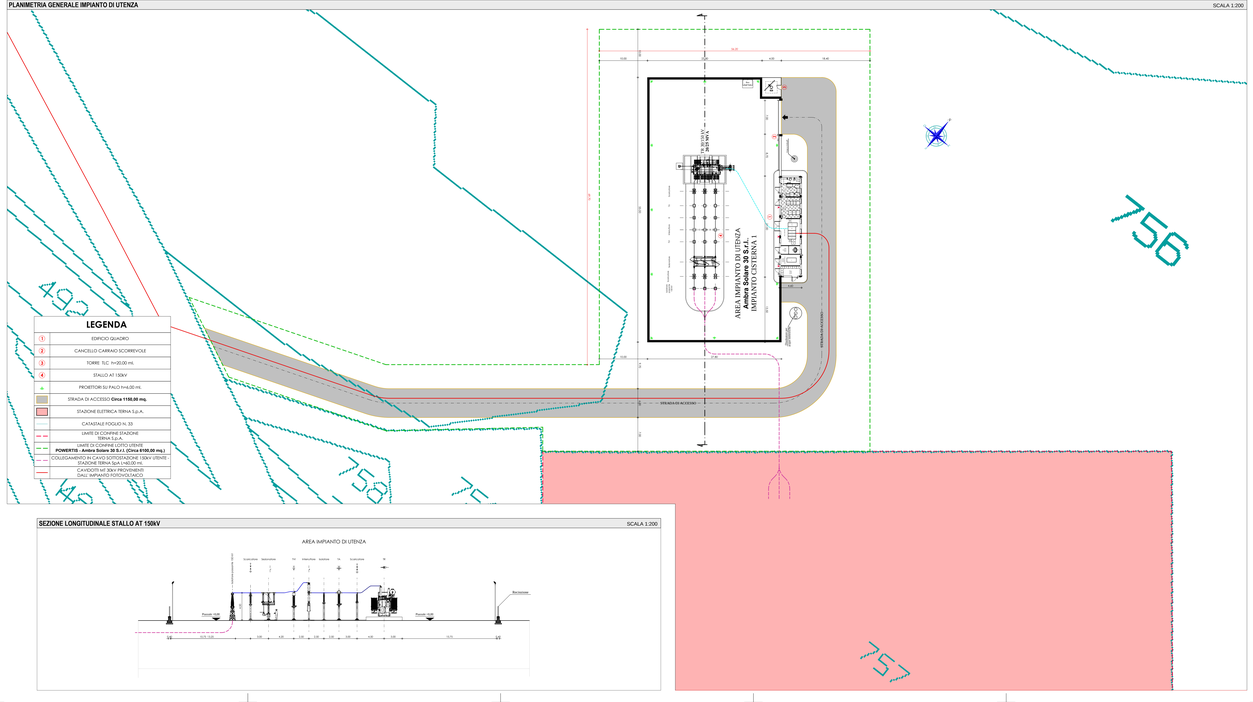

LEGENDA

1	EDIFICIO QUADRO
2	CANCELLO CARRAIO SCORREVOLE
3	TORRE TLC H=30.00 mt.
4	STALLO AT 150kV
	PROIETTORI SU PALO H=4.00 mt.
	STRADA DI ACCESSO **Circa 1150.00 mq.**
	STAZIONE ELETTRICA TERNA S.p.A.
	CATASTALE FOGLIO N. 33
	LIMITE DI CONFINE STAZIONE TERNA S.p.A.
	AREE DISPONIBILI ALL'UTENZA **POWERTIS - Ambra Solare 30 S.r.l. (Circa 6100.00 mq.)**
	COLLEGAMENTO IN CAVO SOTTOSTAZIONE 150kV UTENTE - STAZIONE TERNA SpA L=40.00 mt.
	CAVIDOTTI MT 30kV PROVENIENTI DALL'IMPIANTO FOTOVOLTAICO

SEZIONE LONGITUDINALE STALLO AT 150kV

SCALA 1:200

AREA IMPIANTO DI UTENZA

Scaricatore
Sezionatore
TAT
Sezionatore
Scaricatore
TA
TV
Trasformatore di tensione induttivo
Trasformatore di corrente induttivo
Trasformatore di tensione induttivo
Trasformatore di corrente induttivo
Trasformatore di potenza
Proiettori
Proiettori
Recinzione
1.75
1.75
3.00
3.00
3.00
3.00
3.00
3.00
4.00
3.00
3.00
3.00
3.00
4.00
3.00
3.00
3.00
3.00
3