


- LEGENDA**
- Perimetro Impianto Agrivoltaico
 - - - Percorso cavidotto
 - ZSC - Zone Speciali di Conservazione
 - ZPS - Zone di Protezione Speciale
 - SIC - Siti di Importanza Comunitaria

REGIONE BASILICATA
COMUNE DI FERRANDINA (MT)

Progetto per la costruzione e l'esercizio di un impianto Agrivoltaico, con sistema integrato per la coltivazione di piante officinali e la produzione di energia elettrica, delle opere e delle infrastrutture connesse, denominato CISTERNA 1, da realizzarsi in agro del comune di Ferrandina, di potenza pari a 19.981,92 Kwp

PROGETTO DEFINITIVO

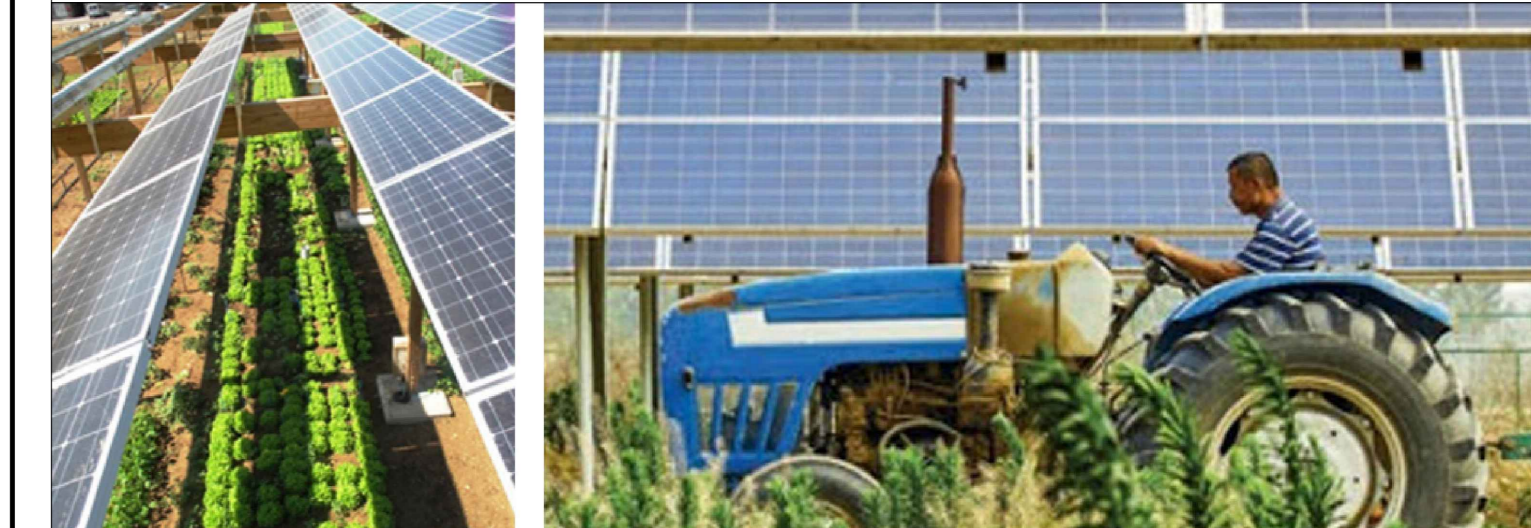

Elaborato: **CARTA DEI VINCOLI E DELLE AREE SOGGETTE A TUTELA**
 Tavola: **CIS1-AMB-TAV-015**

Data: Ottobre 2021	Scala: 1:15.000	Eseguito	Verificato	Approvato
Rev	Data	Descrizione		

Progettazione:

Proponente:
 Ambra Solare 30 S.r.l.
 Via Tevere 41 - 00198 Roma
 C.F. e P.I. 19110091002
 PEC: ambra@ambra30.it

Powertis
 Ambra Solare 30 S.r.l.
 Via Tevere 41 - 00198 Roma
 C.F. e P.I. 19110091002

Visti: