


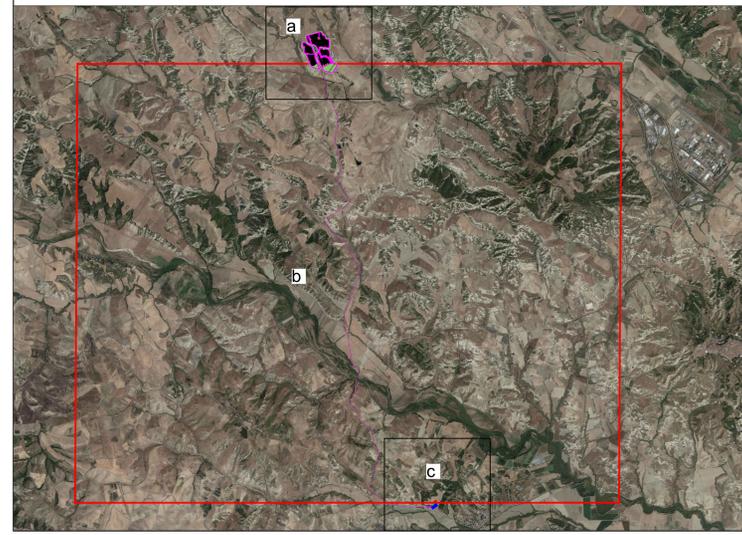

- ### LEGENDA
- Recinzione
  - Cancelli di accesso all'area dei pannelli fotovoltaici
  - Traker monoassiali
  - Area da adibire a coltivazione
  - Cabine
  - Viabilità Interna
  - Cavidotto MT 30kV
  - Cavidotto AT 150kV
  - Fascia arborea di protezione
  - SSE Cisterna 2 (Da realizzare)
  - SE Tema



## REGIONE BASILICATA

### COMUNE DI FERRANDINA (MT)

Progetto per la costruzione e l'esercizio di un impianto Agrivoltaico, con sistema integrato per la coltivazione di piante officinali e la produzione di energia elettrica, delle opere e delle infrastrutture connesse, denominato CISTERNA 2, da realizzarsi in agro del comune di Ferrandina, di potenza pari a 19.981,92 Kwp

### PROGETTO DEFINITIVO



Elaborato: **PLANIMETRIA DELL'IMPIANTO (Tracciato cavidotti esterni)** Tavola: **CIS2-PDEF-TAV-008**

Data: Ottobre 2021		Scala: 1:15000			
Rev	Data	Descrizione	Eseguito	Verificato	Approvato

Progettazione:

Proponente:

Ambra Solare 31 S.r.l.  
Via Tevere 41 - 00198 Roma  
C.F. e P.I. 16110281009  
PEC: ambra solare 31@gmail.it

Powertis

Ambra Solare 31 S.r.l.  
Via Tevere 41, 00198 Roma  
C.F. e P.IVA 16110281009

Visti: