


- ### LEGENDA
- Recinzione
 - Cavidotto MT 30kV
 - Cavidotto AT 150kV
 - Fascia arborea di protezione
 - SSE Cisterna 2 (Da realizzare)
 - SE Terna (Esistente)
 - Cabine
 - Viabilità Interna
 - Area da adibire a coltivazione
 - Traker monoassiali
 - Cancelli di accesso all'area dei pannelli fotovoltaici

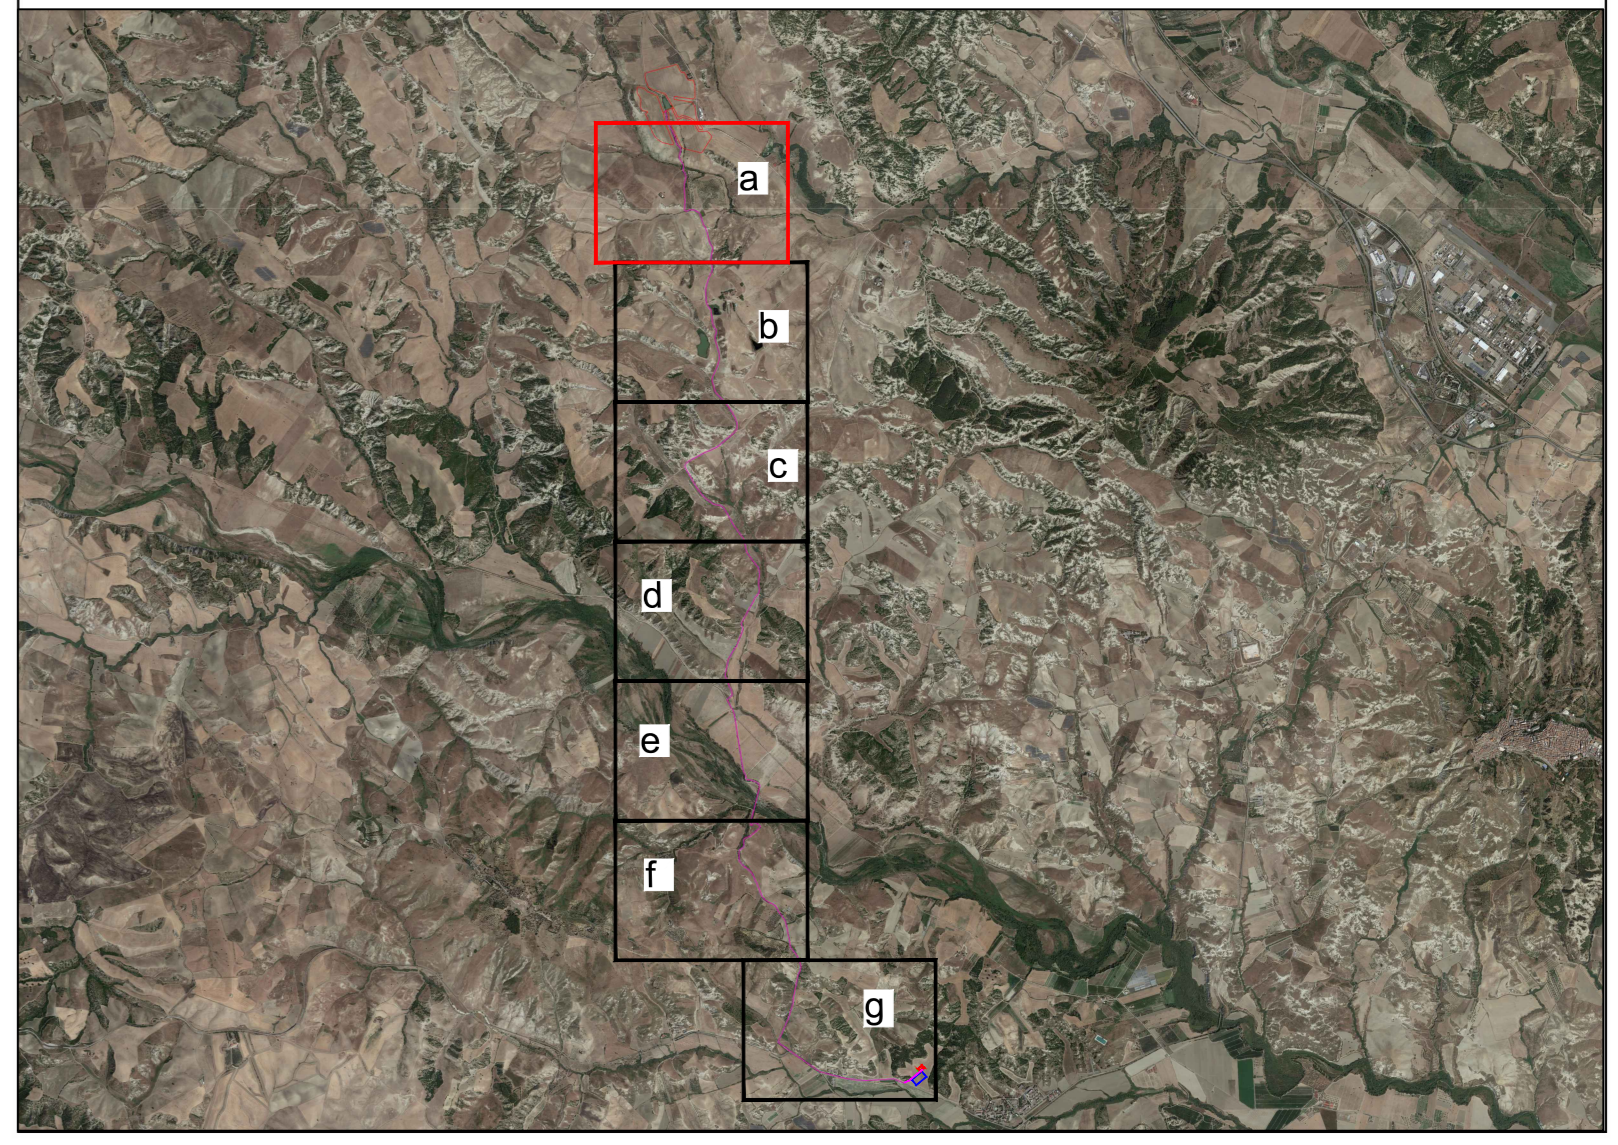

REGIONE BASILICATA
COMUNE DI FERRANDINA (MT)

Progetto per la costruzione e l'esercizio di un impianto Agrivoltaco, con sistema integrato per la coltivazione di piante officinali e la produzione di energia elettrica, delle opere e delle infrastrutture connesse, denominato CISTERNA 2, da realizzarsi in agro del comune di Ferrandina, di potenza pari a 19.981,92 Kwip

PROGETTO DEFINITIVO



Elaborato: **PLANIMETRIA DEL TRACCIATO DEL CAVIDOTTO (Parte 1)** Tavola: **CIS2-PDEF-TAV-027**

Rev	Data	Descrizione	Eseguito	Verificato	Approvato

Progettazione:

Proponente:
 Ambra Solare 31 S.p.A.
 Via Tevere 41, 00188 Roma
 C.F. e P.IVA 16102810009
 PEC: ambra31solare@gruppiam31.it

Poweris
 Ambra Solare 31 S.p.A.
 Via Tevere 41, 00188 Roma
 C.F. e P.IVA 16102810009

Poweris Ambra Solare 31

