





Sistema di riferimento: UTM-WGS 84 (fuso 33N)

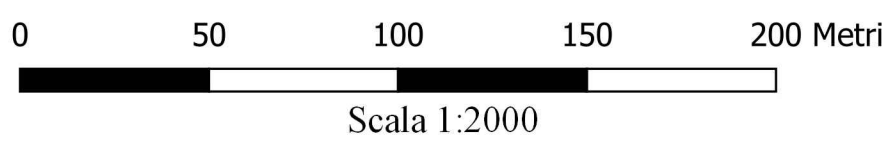

LEGENDA

- Recinzione
- Cancello di accesso all'area dei pannelli fotovoltaici
- Traker monoassiali
- Area da adibire a coltivazione
- Cabine
- Viabilità Interna
- Cavidotto MT 30kV
- Cavidotto AT 150kV
- Fascia arborea di protezione
- SSE Cisterna 2 (Da realizzare)
- SE Terna (Esistente)

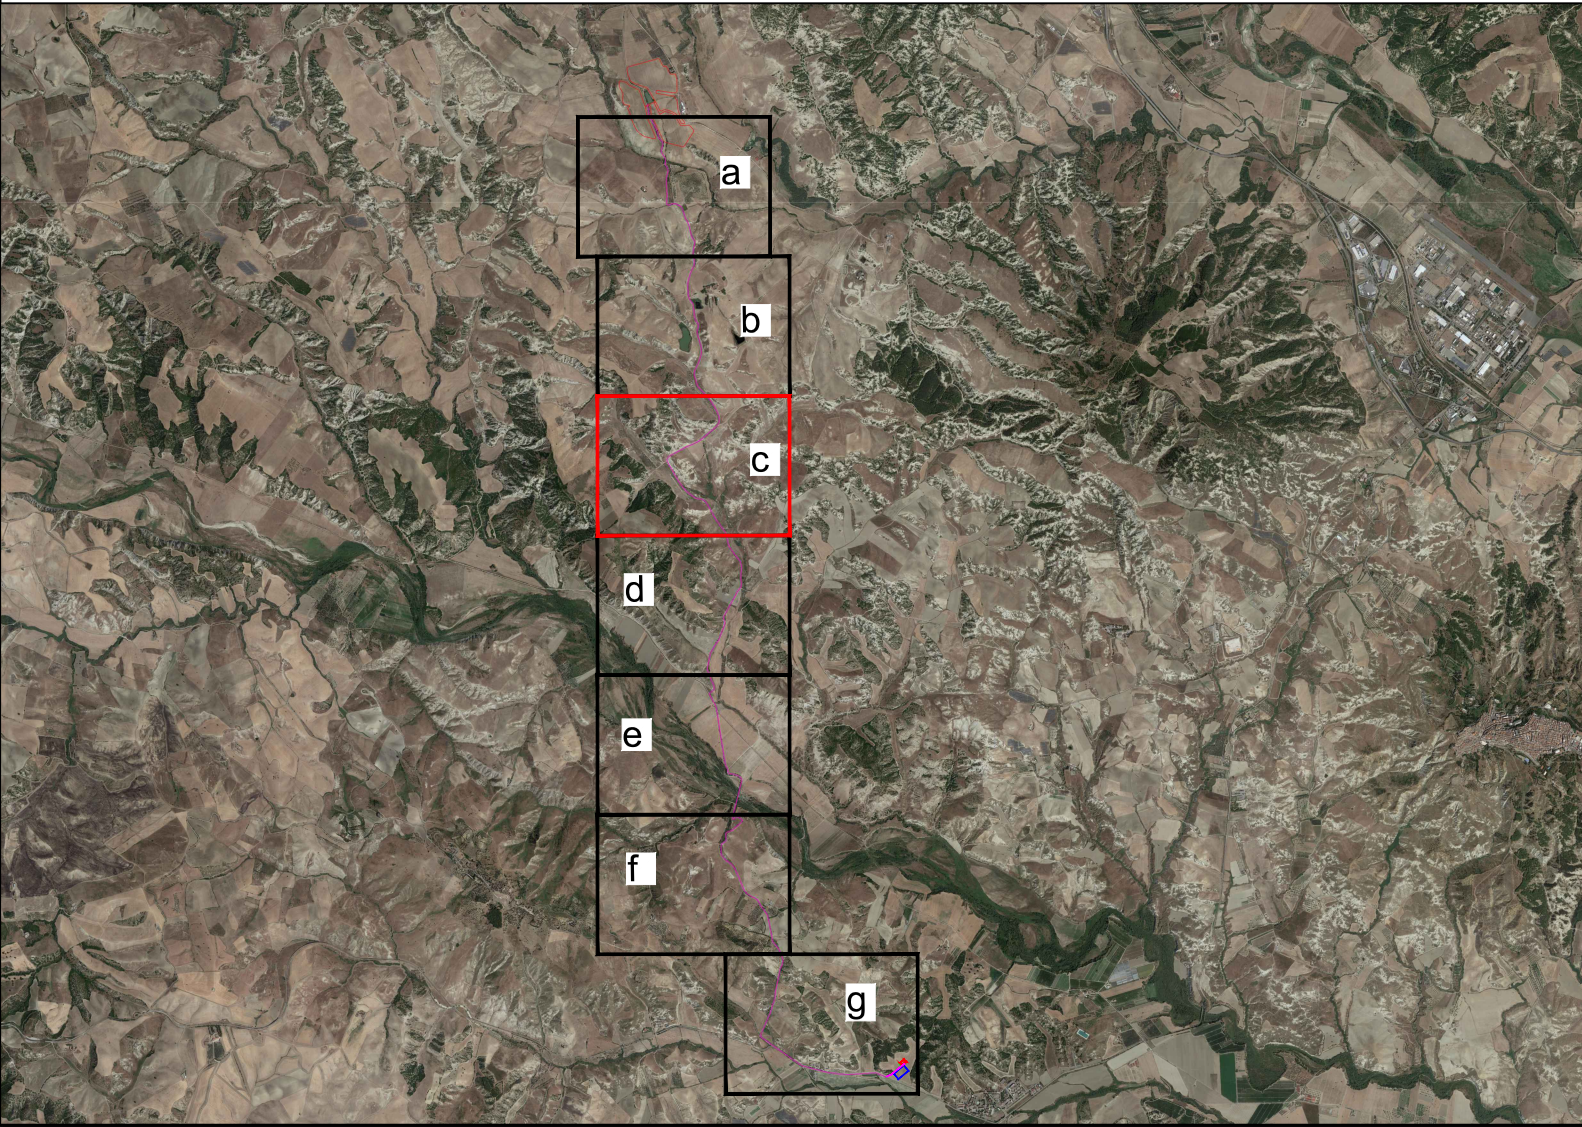

REGIONE BASILICATA

COMUNE DI FERRANDINA (MT)

Progetto per la costruzione e l'esercizio di un impianto Agrivoltaiico, con sistema integrato per la coltivazione di piante officinali e la produzione di energia elettrica, delle opere e delle infrastrutture connesse, denominato CISTERNA 2, da realizzarsi in agro del comune di Ferrandina, di potenza pari a 19.981,92 Kw

PROGETTO DEFINITIVO



Elaborato: PLANIMETRIA DEL TRACCIATO DEL CAVIDOTTO (Parte 3)
Tavola: CIS2-PDEF-TAV-029

Data:	Rev	Data	Descrizione	Eseguito	Verificato	Approvato
Ottobre 2021						

Progettazione:
Ambra Solare 31 S.r.l.
Via Tevere 41, 00186 Roma
C.F. 01102810969
PEC: ambra.solare@power.it

Proponente:
Poweris
Ambra Solare 31 S.r.l.
Via Tevere 41, 00186 Roma
C.F. 01102810969

Visti:
[Stamps and signatures of the project team]

Poweris Ambra Solare 31