




### LEGENDA

- Recinzione
- Cancelli di accesso all'area dei pannelli fotovoltaici
- Traker monoassiali
- Area da adibire a coltivazione
- Cabine
- Viabilità Interna
- Cavidotto MT 30kV
- Cavidotto AT 150kV
- Fascia arborea di protezione
- SSE Sistema 2 (Da realizzare)
- SE Terna (Esistente)

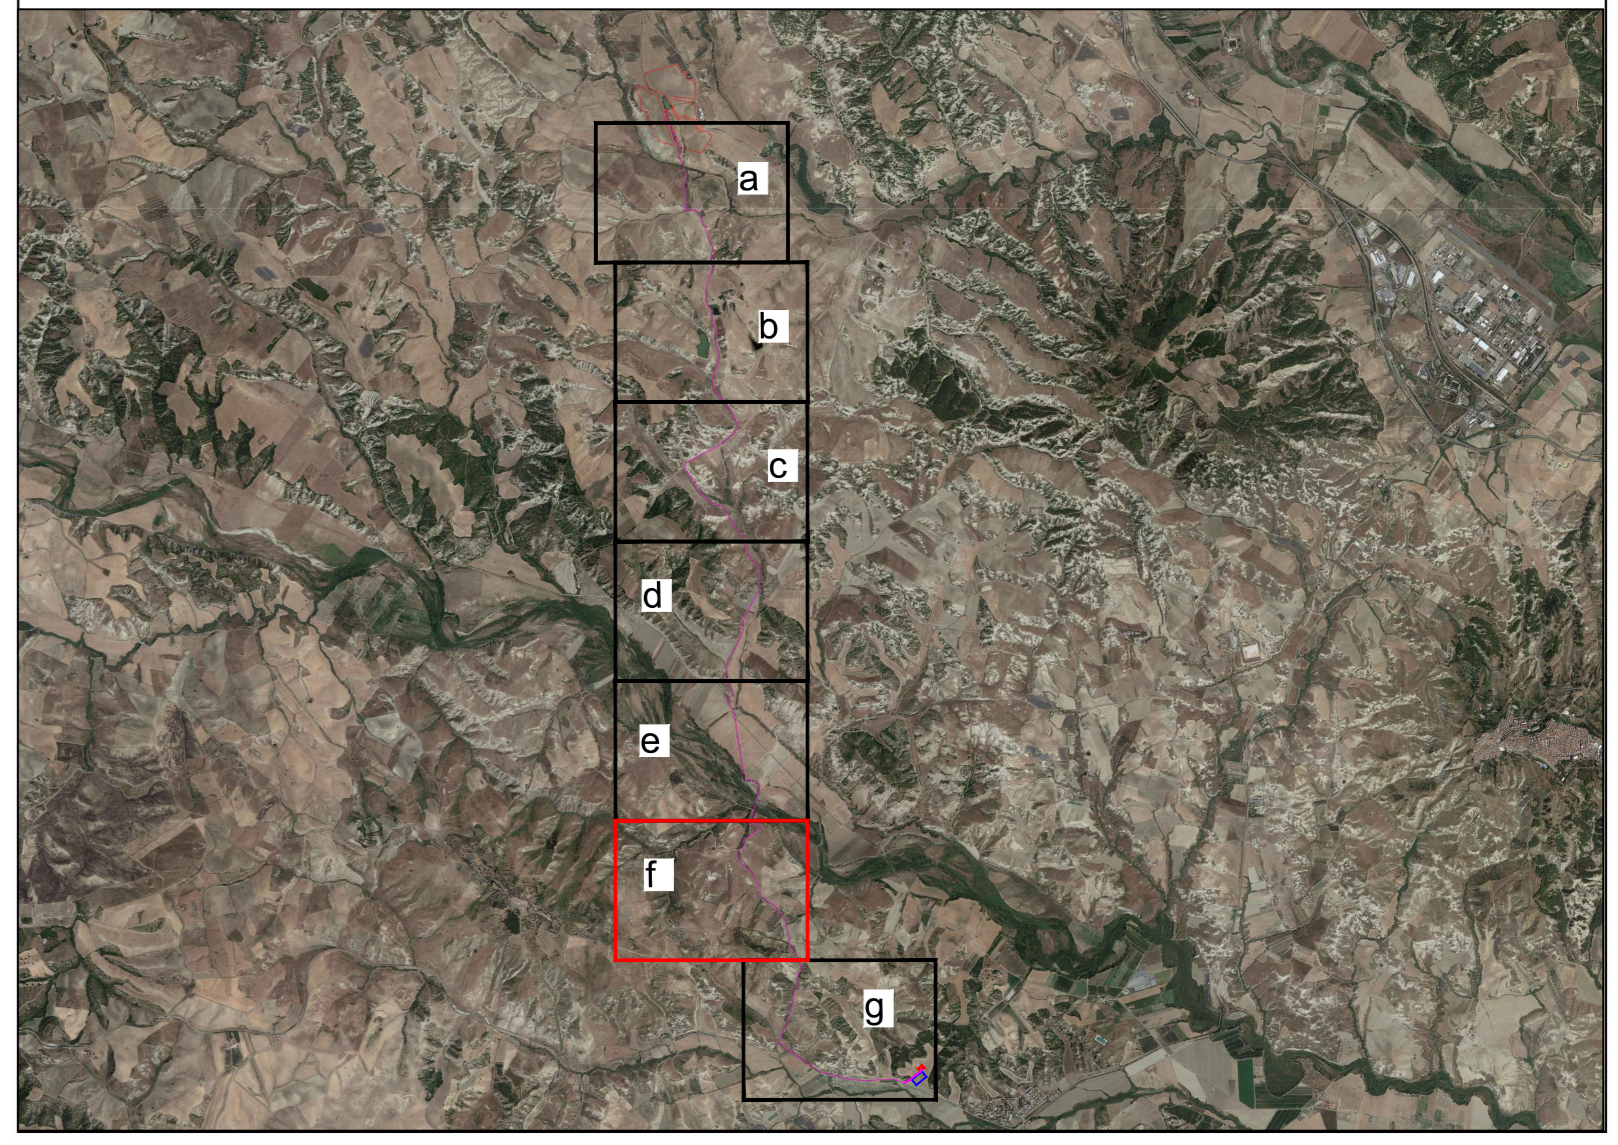

## REGIONE BASILICATA COMUNE DI FERRANDINA (MT)

Progetto per la costruzione e l'esercizio di un impianto Agrivoltaco, con sistema integrato per la coltivazione di piante officinali e la produzione di energia elettrica, delle opere e delle infrastrutture connesse, denominato CISTERNA 2, da realizzarsi in agro del comune di Ferrandina, di potenza pari a 19.981,92 Kw

### PROGETTO DEFINITIVO



Elaborato: **PLANIMETRIA DEL TRACCIATO DEL CAVIDOTTO (Parte 6)**      Tavola: **CIS2-PDEF-TAV-032**

Data: Ottobre 2021	Scala: 1:2.000	Eseguito	Verificato	Approvato
Rev	Data	Descrizione		

**Progettazione:**

**Proponente:**

**PowerTis**  
Ambra Solare 31 SpA  
Via Juvenca, 41, 00188 Roma  
C.F. e P.IVA: 16102810009

**Visi:**

**PowerTis Ambra Solare 31**

