



Progetto per la costruzione e l'esercizio di un impianto Agrivoltaico, con sistema integrato per la coltivazione di piante officinali e la produzione di energia elettrica, delle opere e delle infrastrutture connesse, denominato CISTERNA 2, da realizzarsi in agro del comune di Ferrandina (MT), di potenza pari a 19.981,92 Kwp.

PROGETTO DEFINITIVO



Elaborato:

DISEGNI ARCHITETTONICI RECINZIONE TIPO

Tavola:

CIS2-PDEF-TAV-057

Data: Ottobre 2021

Scala:

Rev	Data	Descrizione	Eseguito	Verificato	Approvato

Progettazione:




Proponente:

Ambra Solare 31 S.r.l.
Via Tevere 41 - 00198 Roma
C.F. e P.I. 16110281009
PEC: ambrasolare31@legalmail.it


PowerTis

Ambra Solare 31 S.r.l.
Via Tevere 41, 00198 Roma
C.F. e P.IVA 16110281009

Visti:

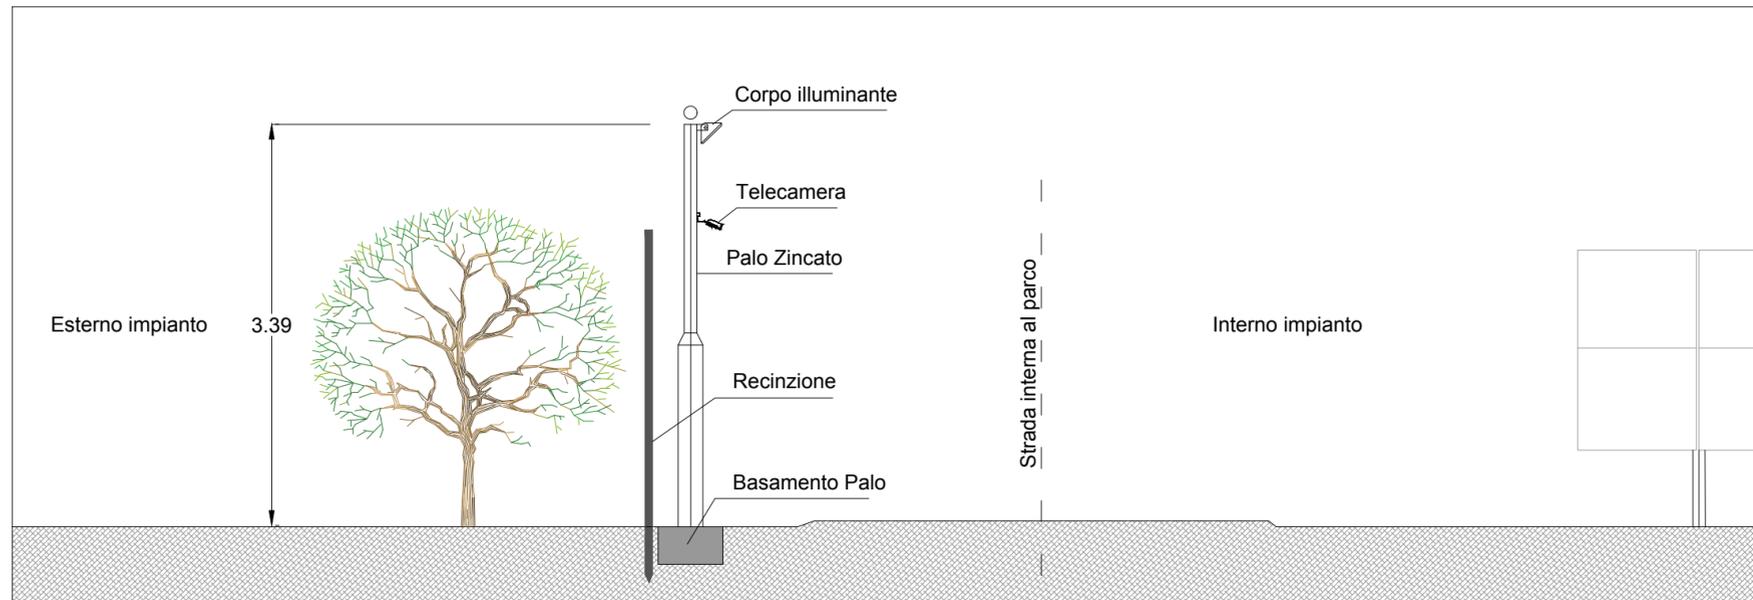

Sezione con palo illuminazione e impianto sorveglianza
scala 1:50

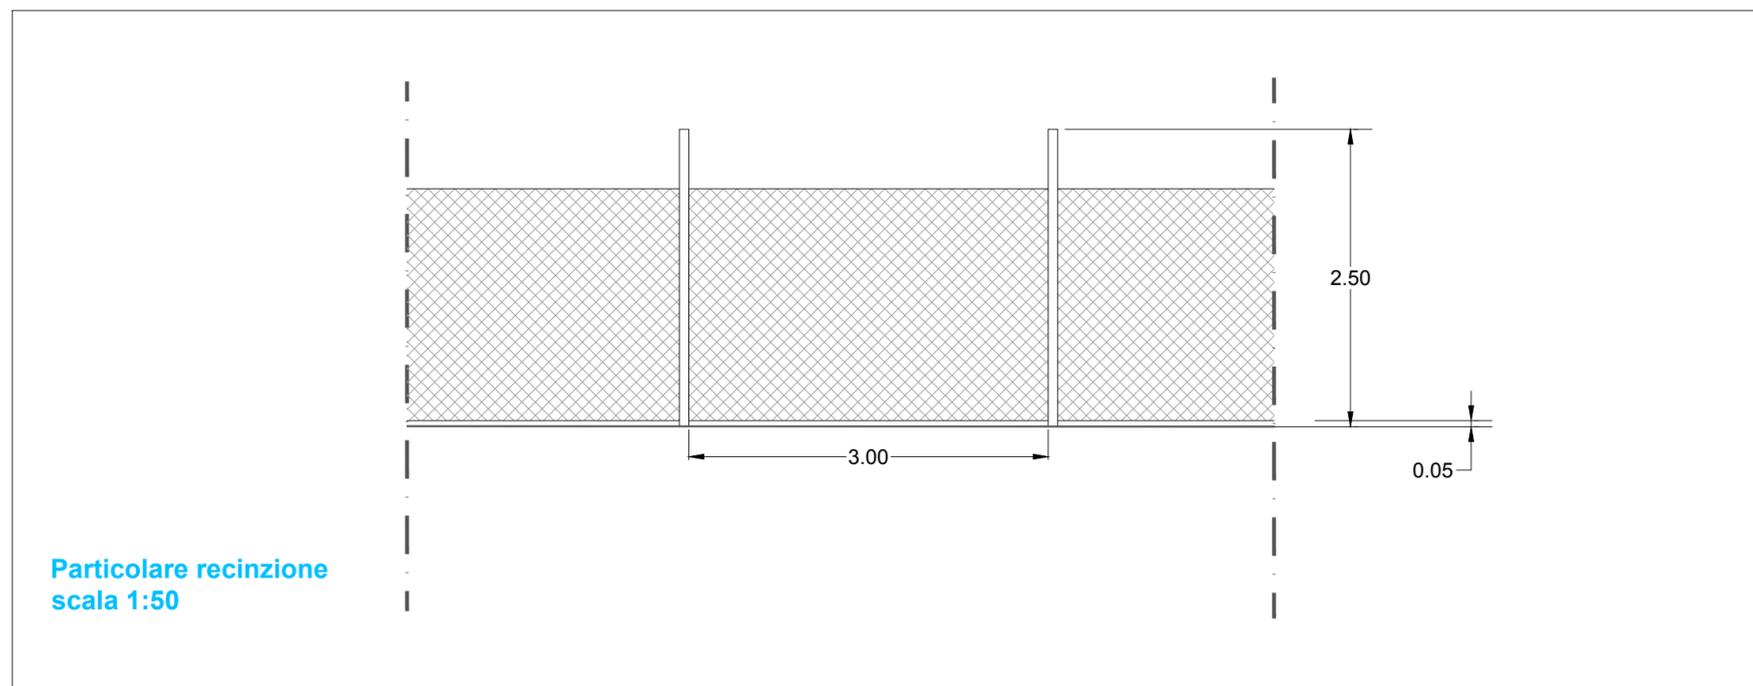

Particolare recinzione
scala 1:50