



REGIONE BASILICATA

COMUNE DI FERRANDINA (MT)



Progetto per la costruzione e l'esercizio di un impianto Agrivoltaico, con sistema integrato per la coltivazione di piante officinali e la produzione di energia elettrica, delle opere e delle infrastrutture connesse, denominato CISTERNA 2, da realizzarsi in agro del comune di Ferrandina, di potenza pari a 19.981,92 Kwp

PROGETTO DEFINITIVO



Elaborato:

ALLEGATI RELAZIONE PAESAGGISTICA

Tavola:

CIS2-AMB-TAV-019

Data: Ottobre 2021

Scala: Varie

Rev	Data	Descrizione	Eseguito	Verificato	Approvato

Progettazione:



Proponente:


Ambra Solare 31 S.r.l.
Via Tevere 41 - 00198 Roma
C.F. e P.I. 16110281009
PEC: ambrasolare31@legalmail.it

PowerTis


Ambra Solare 31 S.r.l.
Via Tevere 41, 00198 Roma
C.F. e P.IVA 16110281009

Visti:

PowerTis Ambra Solare 31

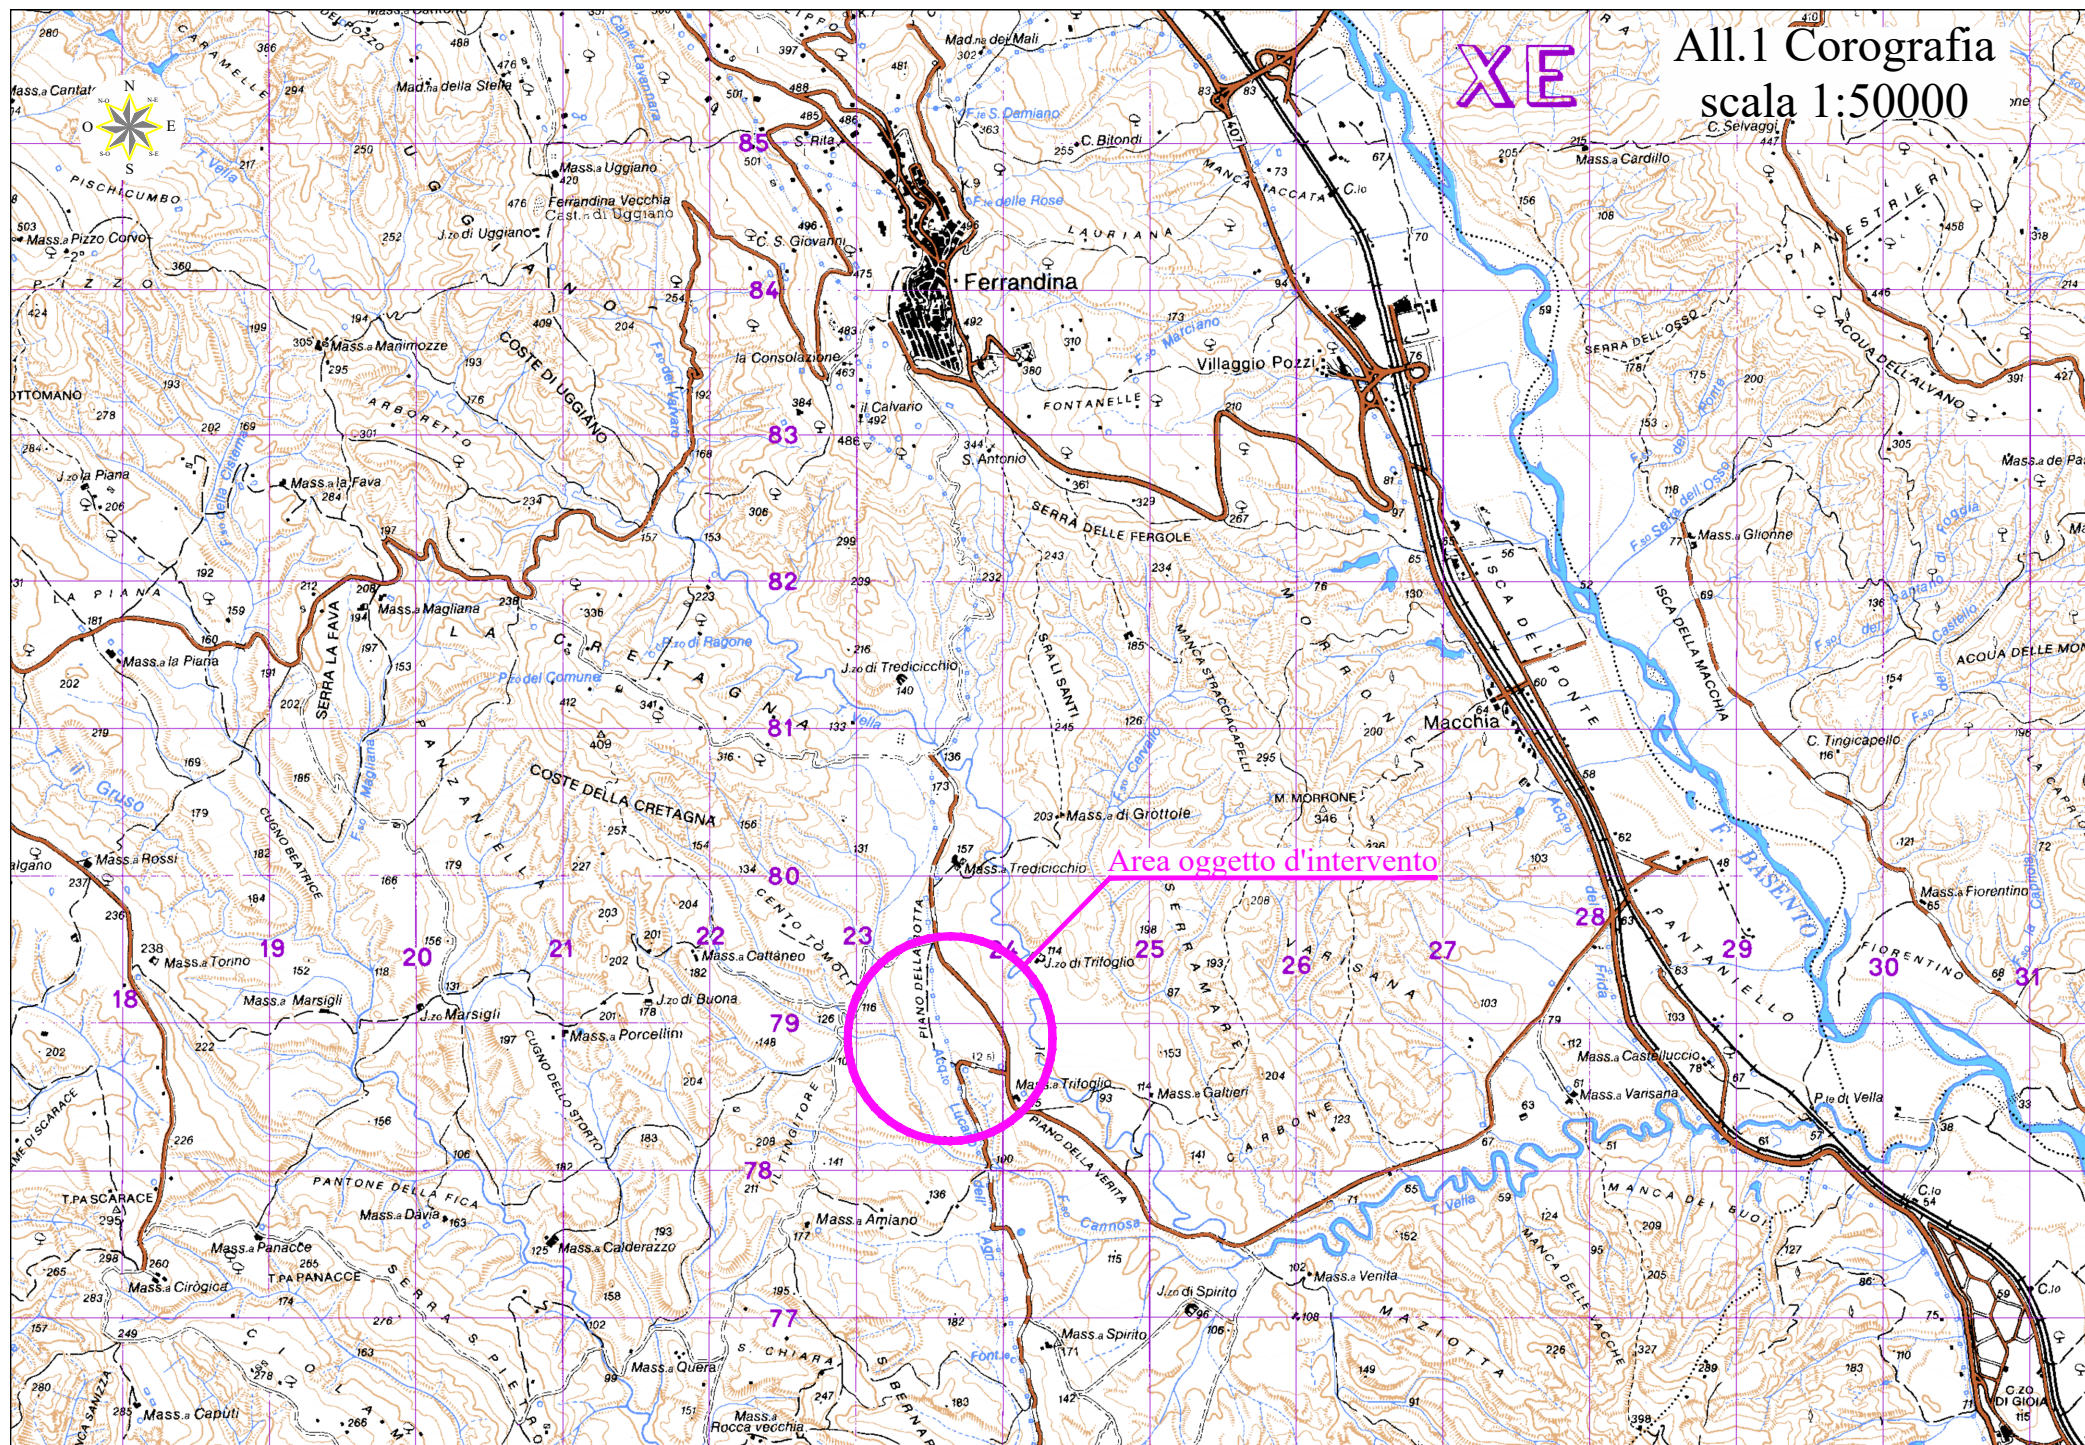

All. 2 Inquadramento Territoriale

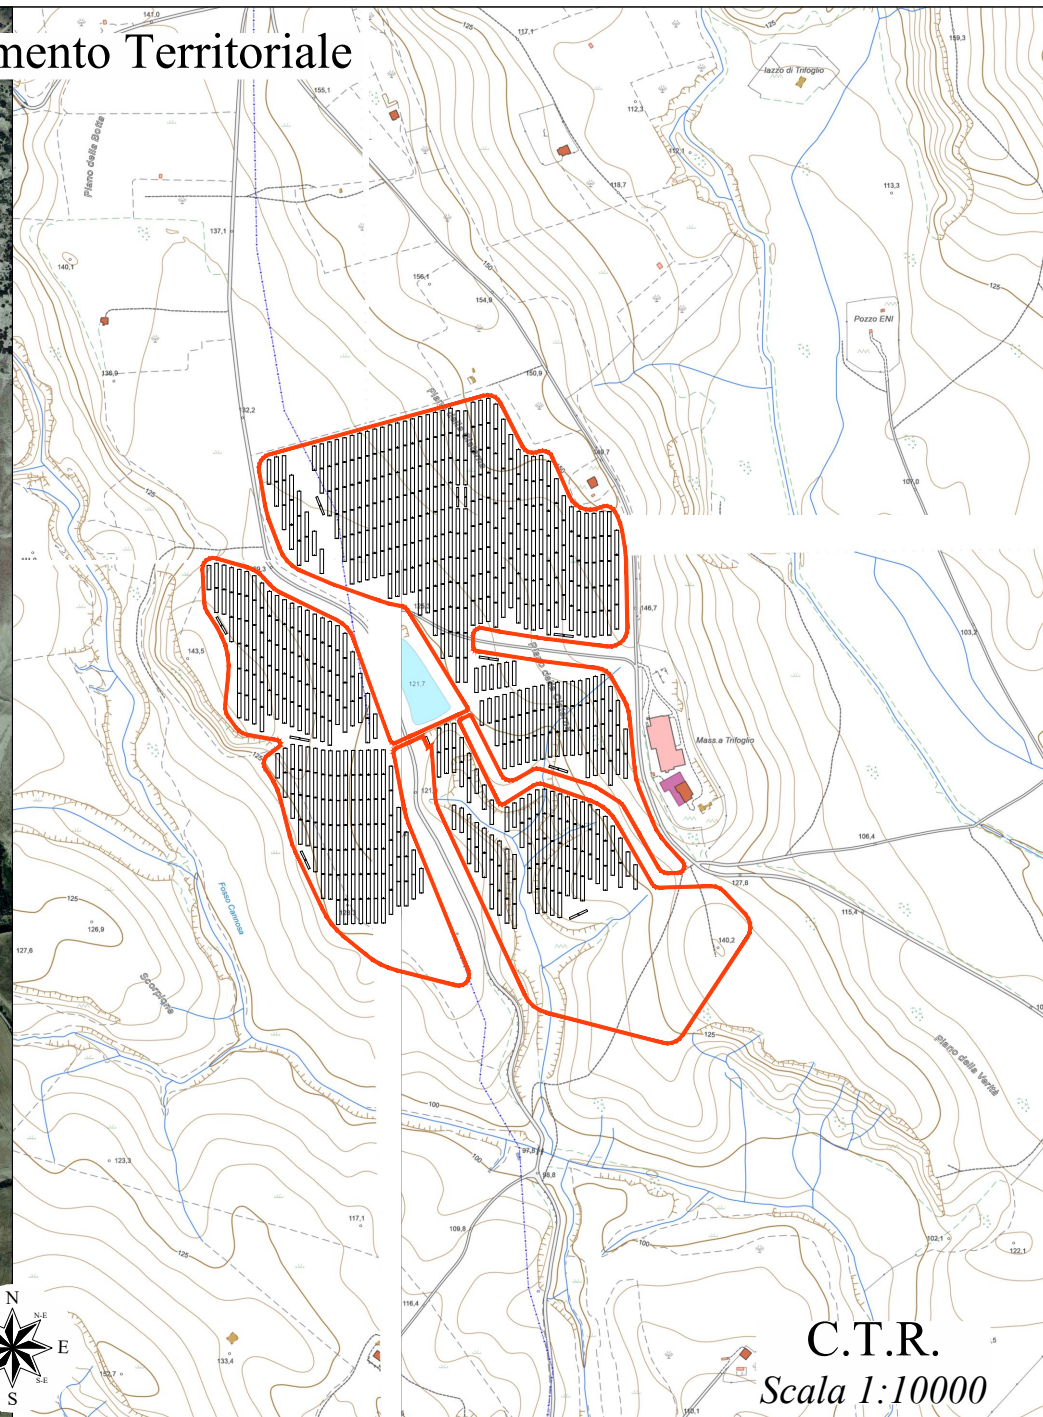

C.T.R.
Scala 1:10000

[illegible]

scala 1:5000

ഗി
+
൩
൮
൨
൮

8



16


2

Comunale


1580
Cristiano
piano

Mass. Trifolium



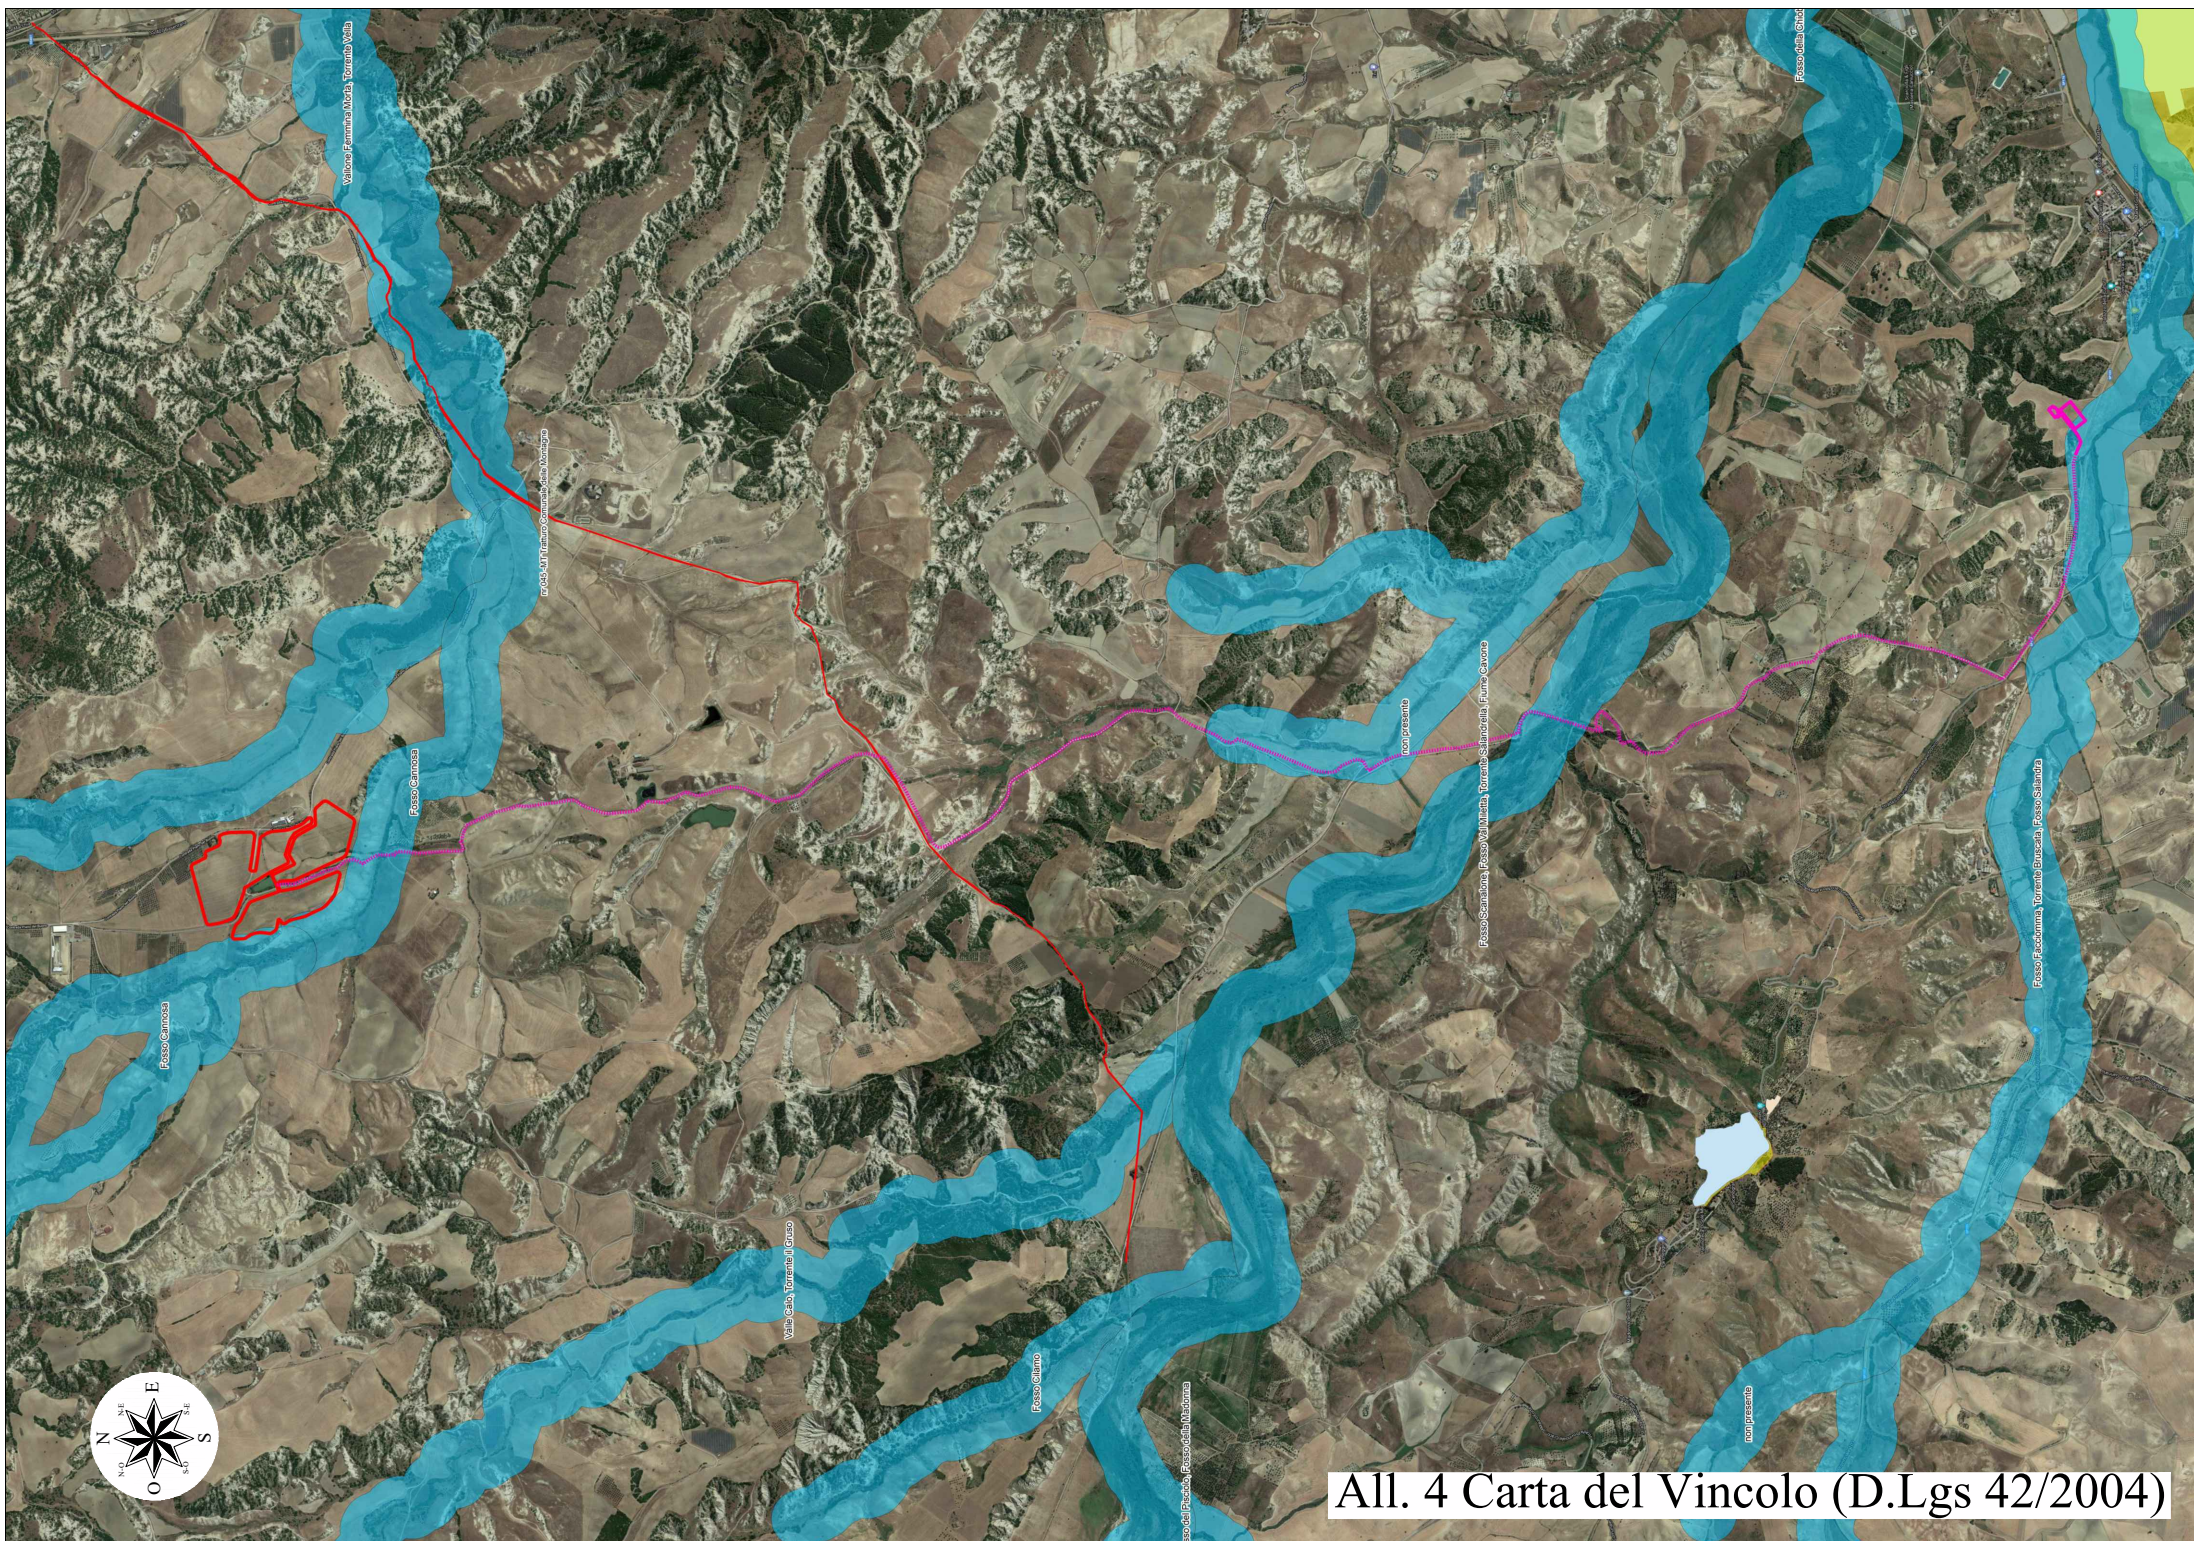

All. 5 Carta dei Vincoli
scala 1:60000

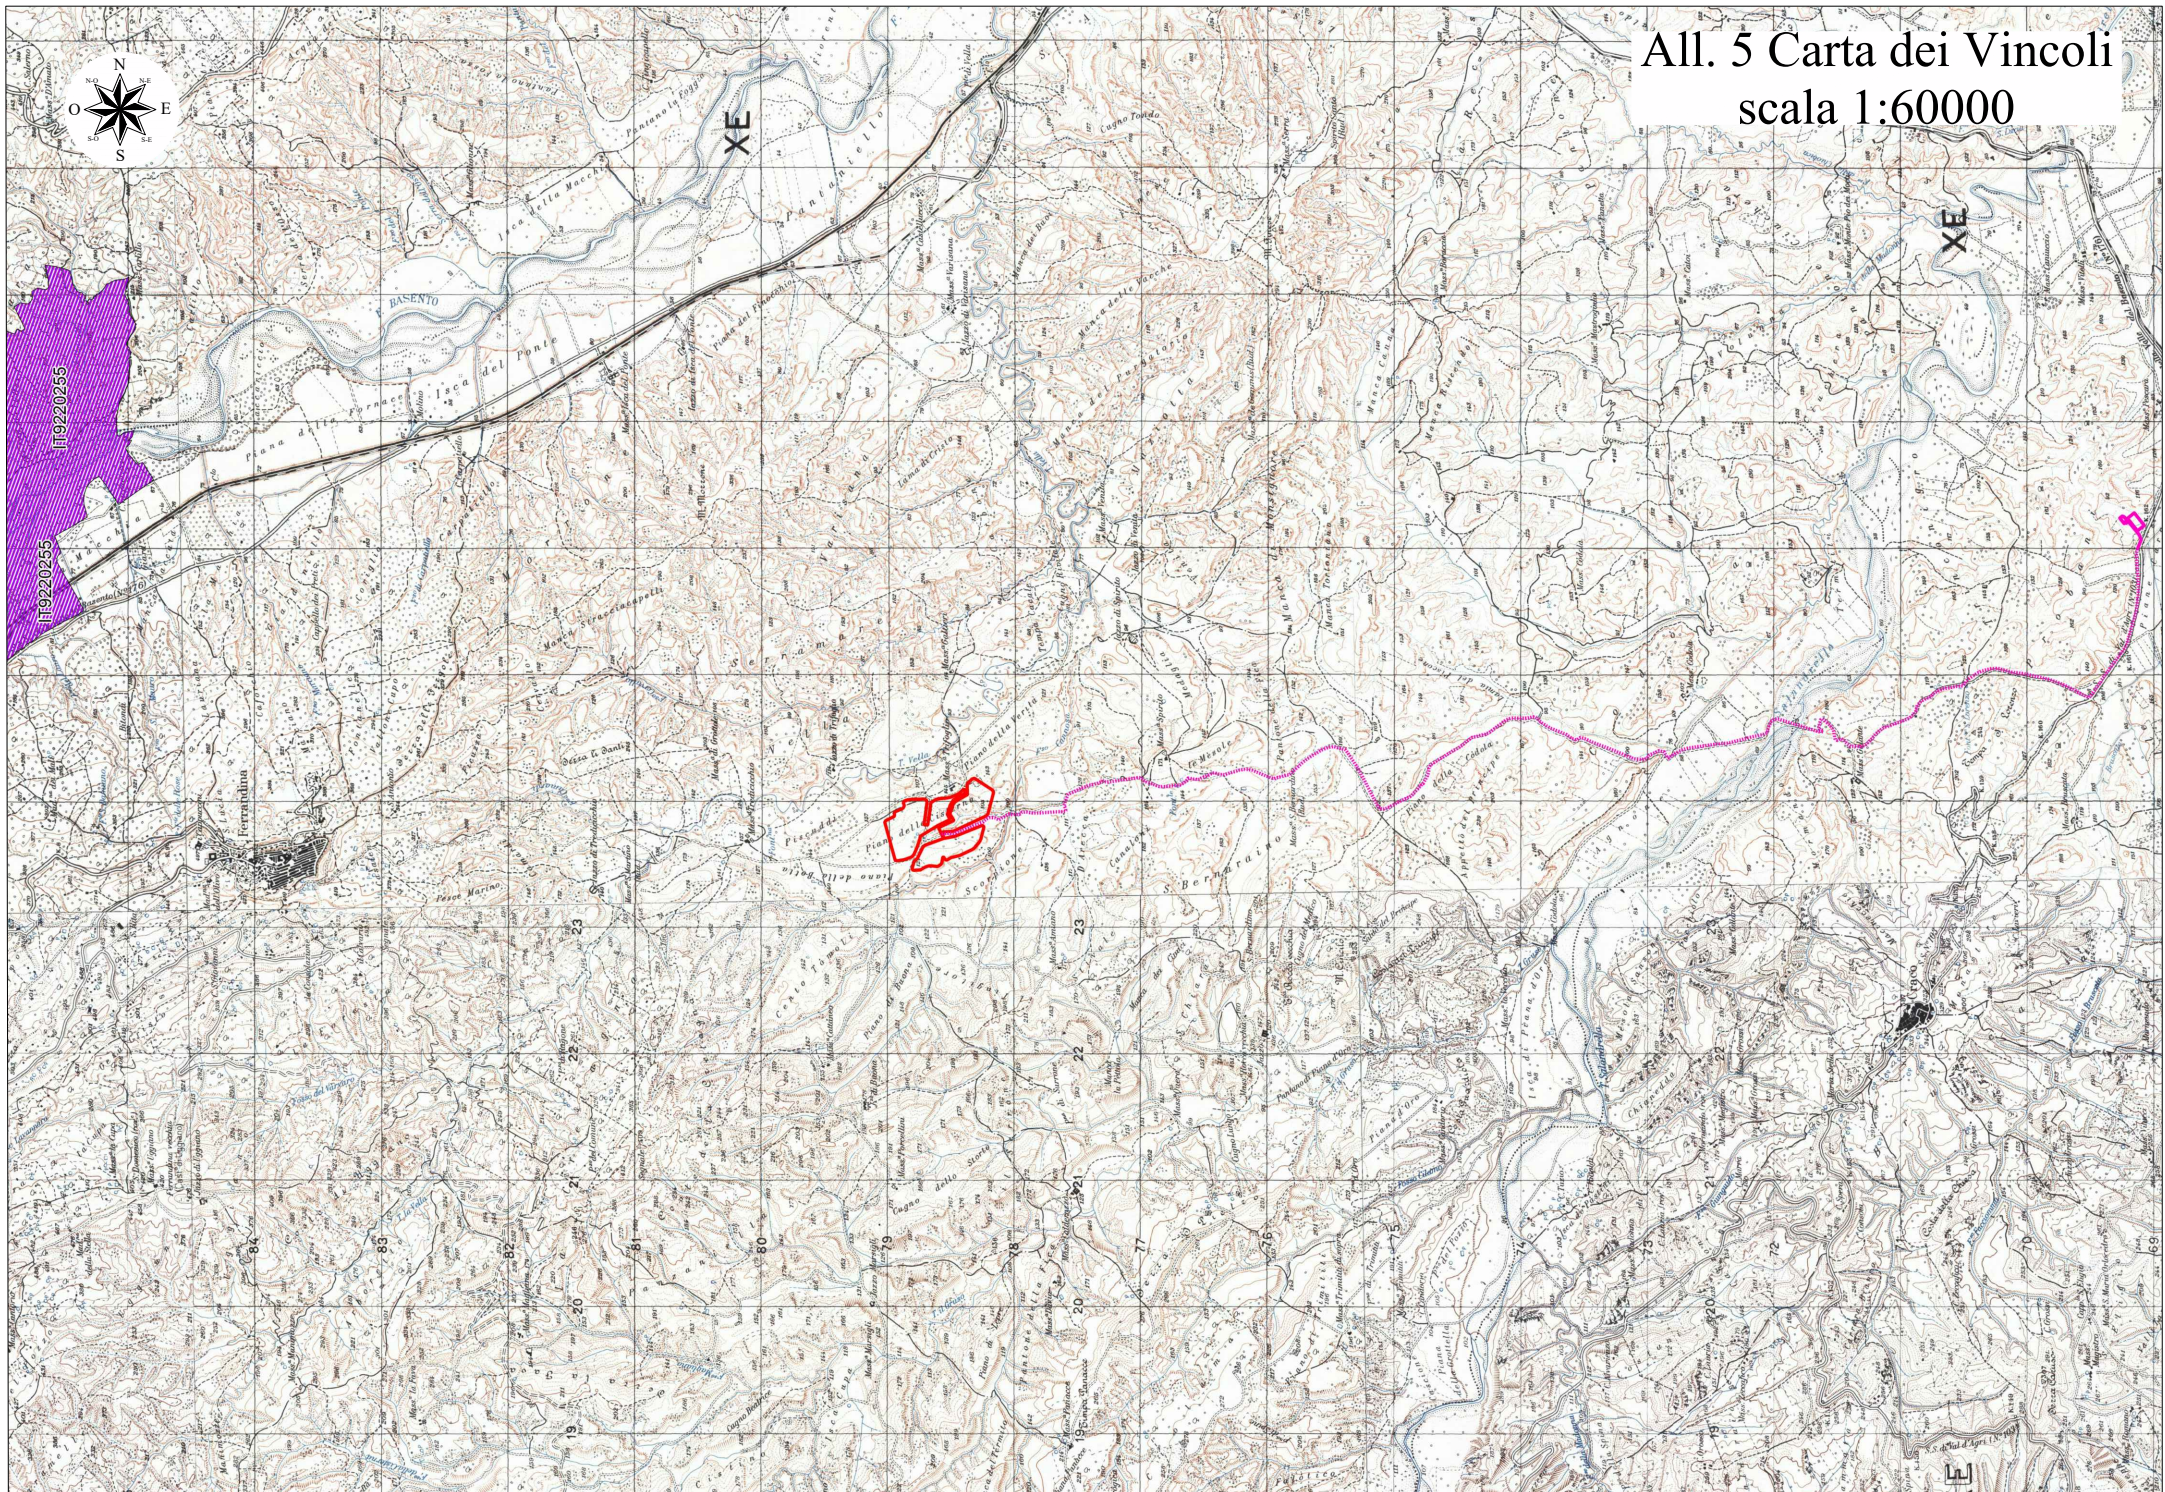

All. 6 Carta dell'intervisibilità

