


- LEGENDA
- RECINZIONE E AREA UTILE
  - CABINA GENERALE MT
  - CABINA DI RACCOLTA MT
  - SOTTOSTAZIONE UTENTE (S.S.U. LIMES 9 S.r.l)
  - LIMITI COMUNALI
  - CAVIDOTTO SU STRADA STERRATA
  - CAVIDOTTO SU STRADA ASFALTATA

- 6.3.1 Componenti culturali e insediative**
- Beni Paesaggistici**
- BP - Zone gravate da usi civici (validate)
  - BP - Zone gravate da usi civici (non validate)
  - BP - Zone di interesse archeologico
  - BP - Immobili e aree di notevole interesse pubblico
- Ulteriori Contesti Paesaggistici**
- UCP - Città consolidata
  - UCP - Testimonianza della stratificazione insediativa
  - UCP - stratificazione insediativa - rete tratturi
  - UCP - stratificazione insediativa - siti storico culturali
  - UCP - aree a rischio archeologico
  - UCP - Area di rispetto delle componenti culturali e insediative (100m - 30m)
  - UCP - area di rispetto - rete tratturi
  - UCP - area di rispetto - siti storico culturali
  - UCP - area di rispetto - zone di interesse archeologico
  - UCP - Paesaggi rurali
- Fonte: <https://pugliacon.regionepuglia.it/>  
 Sistema di Riferimento: UTM-WGS84, FUSO 33N

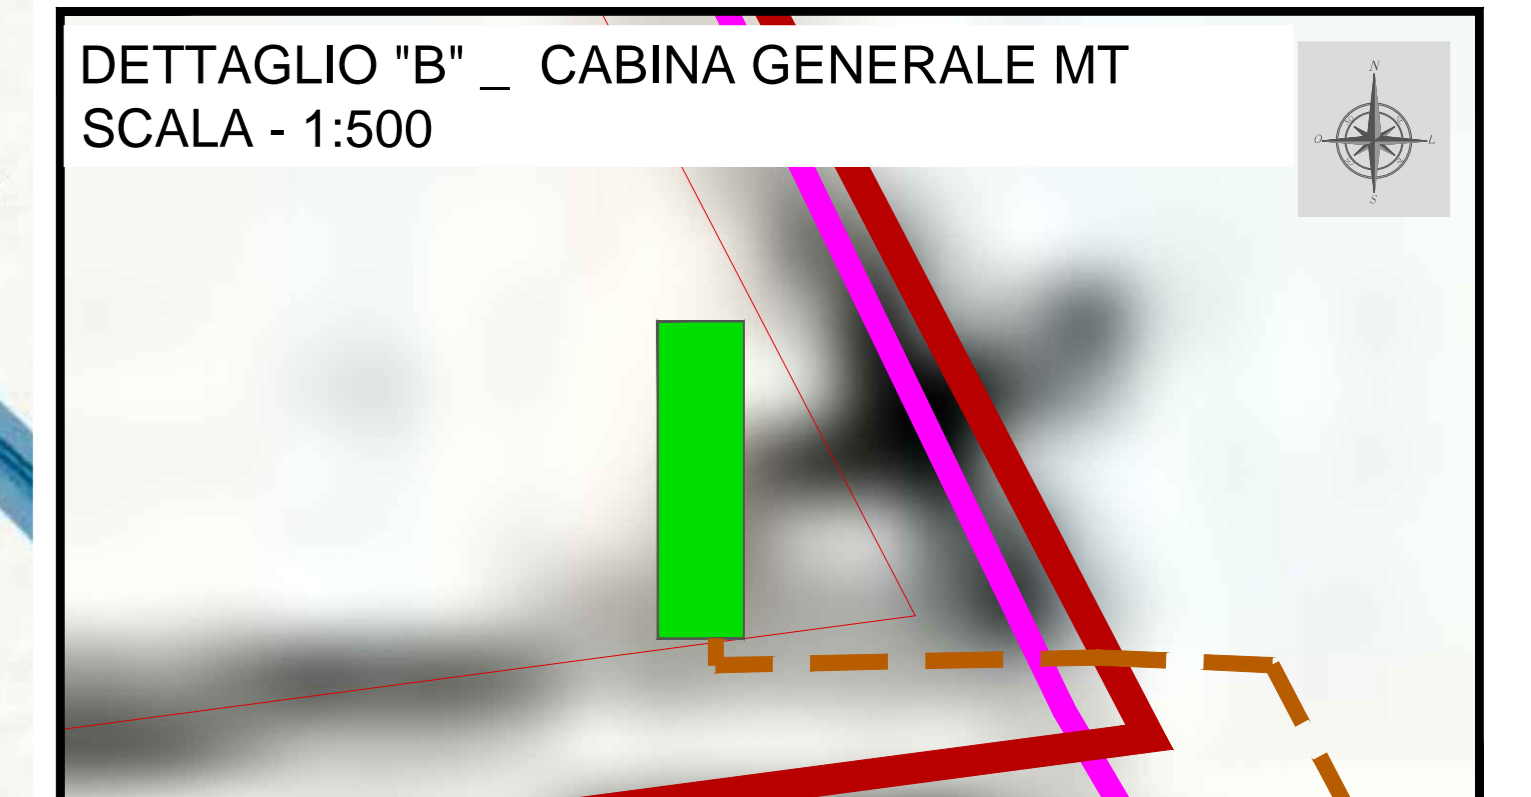

NO	31032021	EDIZIONE DEL DOCUMENTO	C.CAPITANO	A.SERGI				
REVISIONE	DATA	DESCRIZIONE	PREPAREDATO	APPROVATO				
CAPIFONE TECNICO	TECNICO	DESCRIZIONE	TECNICO	TECNICO				
ING. ANTONIO SERGI								
NOME DEDICATO/FILE NAME		DATA/ORA						
SCS.DES.D.GEN.ITA.P.7112.071.00		31/03/2021						
FORMATO DEL DISEGNO / Drawing Format	SCALA DEL DISEGNO / Drawing scale	NUMERO FOGLIO DEL DISEGNO / Drawing sheet						
A0	1:10.000	1/1						
PROGETTO / Project								
IMPIANTO FOTOVOLTAICO "FV FOGGIA" 49,402 MWP E OPERE DI CONNESSIONE ALLA RTN COMUNE DI FOGGIA (FG)								
ITER AUTORIZZATIVO								
PROGETTO / Project								
INDIVIDUAZIONE AREA DI PROGETTO SU PIANO PAESAGGISTICO-SISTEMA DELLE TUTELE								
PROGETTO / Project								
ITER AUTORIZZATIVO								
CODICE SCS - SCS Code								
FV FOGGIA 7112								
COMPANY	PURPOSE	TYPE	DISCIPLINE	COUNTRY	TEC.	PLANT	PROGRESSIVE	REVISION
SCS	DES	D	G	E	N	I	T	A
		P	7	1	1	2	0	7
		1	0	0				