


4594090

4594090

554820
554820
554820


564030
564030
564030

- LEGENDA
- RECINZIONE E AREA UTILE
 - CABINA GENERALE MT
 - CABINA DI RACCOLTA MT
 - SOTTOSTAZIONE UTENTE (S.S.U. LIMES 9 S.r.l)
 - LIMITI COMUNALI
 - CAVIDOTTO SU STRADA STERRATA
 - CAVIDOTTO SU STRADA ASFALTATA
- 6.3.2 Componenti dei valori percettivi
- ▲ UCP - Luoghi panoramici
 - UCP - Luoghi panoramici Poligonali
 - UCP - Strade panoramiche
 - UCP - Strade a valenza paesaggistica
 - UCP - Strade a valenza paesaggistica poligonali
 - UCP - Coni visuali

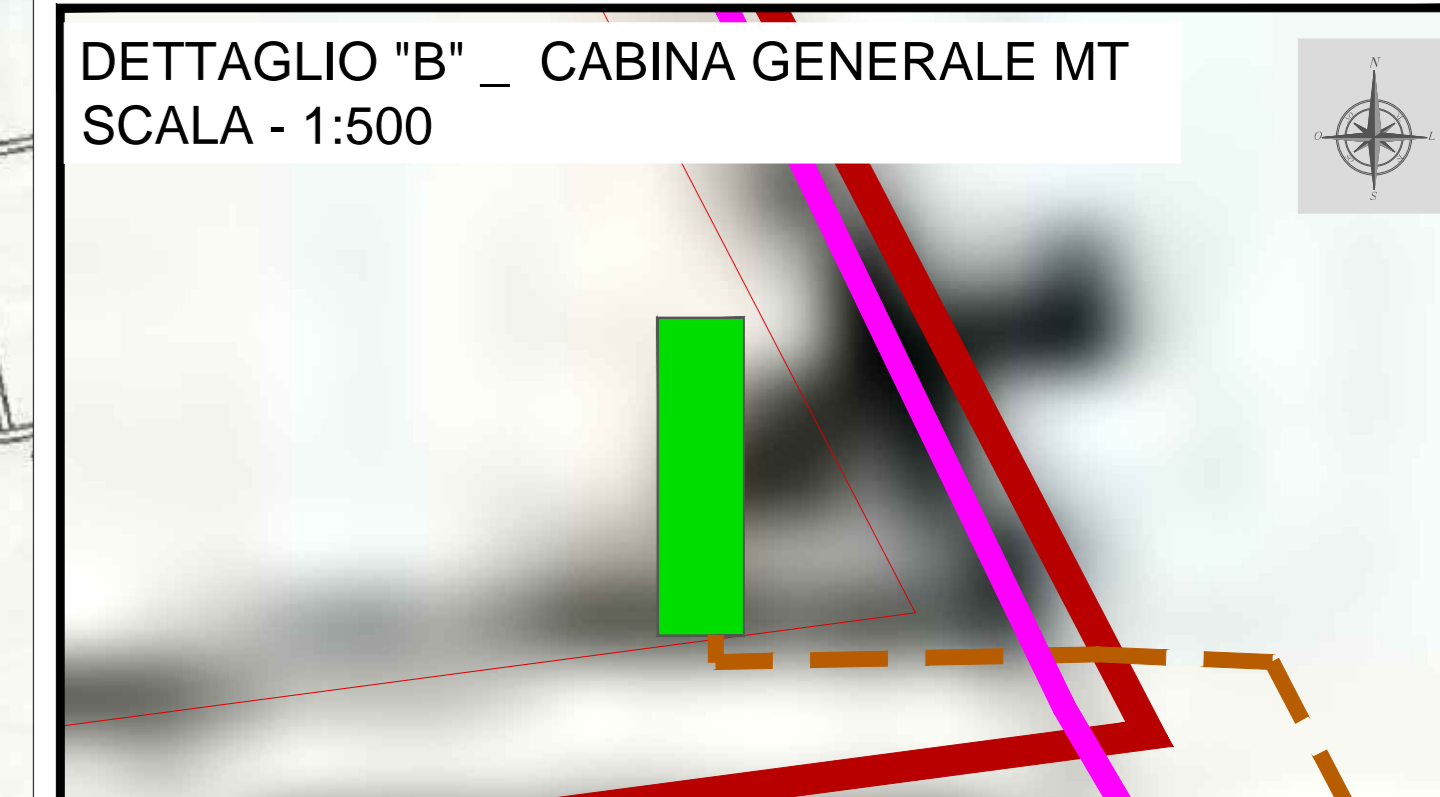

COMUNE DI MANFREDONIA

COMUNE DI FOGGIA

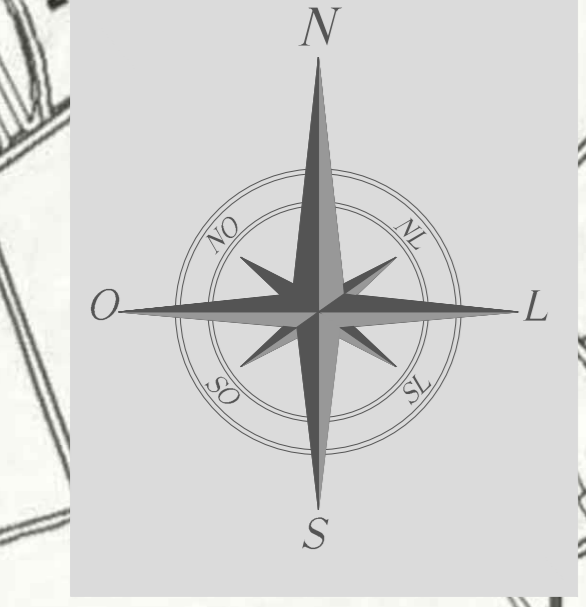

FONTE: <https://pugliacon.regione.puglia.it/>
Sistema di Riferimento: UTM-WGS84, FUSO 33N

CO	3103/001	ESPOSIZIONE DEL DOCUMENTO	C.CAPPANO	ASERGI														
REDAZIONE	DATA	DIREZIONE	PROGETTISTA	APPROVATO														
DIRETTORE TECNICO	REDAZIONE	DIRETTORE	PROGETTISTA	APPROVATO														
ING. ANTONIO SERGI		ING. ANTONIO SERGI																
SCS.DES.D.GEN.ITA.P.7112.072.00		DATA	31/03/2021															
AD		SCALA DEL DISSEGNO / Drawing scale	1:10.000	NUMERO FOGLIO DEL DISSEGNO / Drawing sheet														
			1/1															
IMPIANTO FOTOVOLTAICO "FV FOGGIA" 49,402 MWP E OPERE DI CONNESSIONE ALLA RTN COMUNE DI FOGGIA (FG)																		
ITER AUTORIZZATIVO																		
Individuazione area di progetto su piano Paesaggistico-Sistema delle Tutelle																		
6.3.2 - Componenti Valori Percettivi																		
COMPANY	PURPOSE	TYPE	DISCIPLINE	COUNTRY	TEC.	PLANT	PROGRESSIVE	REVISION										
SCS	DES	D	G	E	N	I	T	A	P	7	1	1	2	0	7	2	0	0