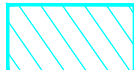


LEGENDA	
	Ampliamento sbarra AT Sottostazione Utente 30/150kV
	Sbarra AT esistente Sottostazione Utente 30/150kV
	Nuova Sottostazione MT/AT Utente 30/150kV di Limes 9 S.r.l
	Sottostazione Utente 30/150kV esistente
	Viabilità di accesso alla Sottostazione Utente 30/150kV

Società Limes 9 S.r.l.
Stallo di Trasformazione

Sottostazione MT/AT Utente
della Società Limes 9 S.r.l.
(Codice Pratica2020200544)


Sottostazione Utente
esistente in esercizio


Stallo di Trasformazione
altro produttore

Stazione Elettrica
150/380kV Manfredonia
- Terna S.p.A.

112

Stallo di consegna alla
RTN assegnato

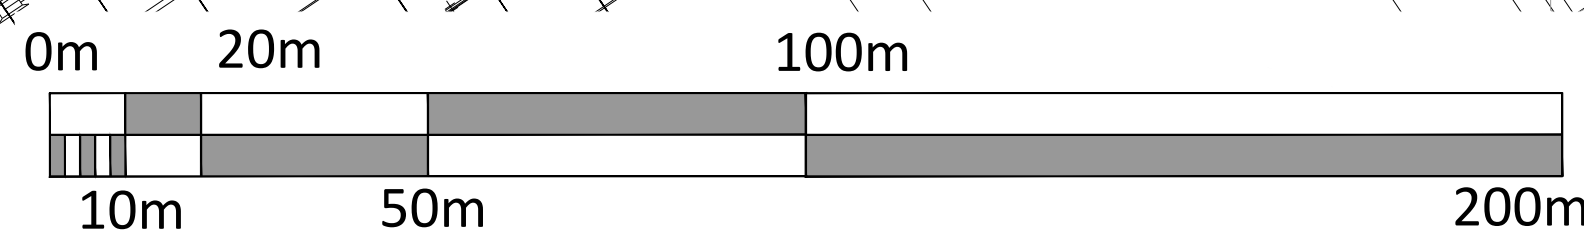[illegible]

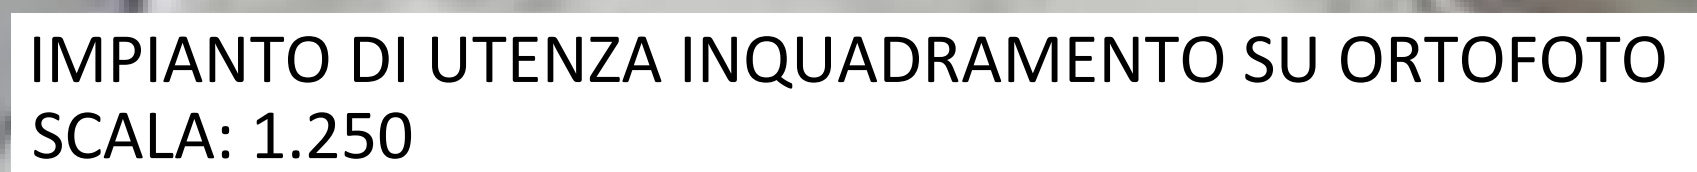

Stazione Elettrica
150/380kV Manfredonia
- Terna S.p.A.

Stallo di Trasformazione
altro produttore


Sottostazione MT/AT Utente
della Società Limes 9 S.r.l.
(Codice Pratica2020200544)

Società Limes 9 S.r.l.
Stallo di Trasformazione


Stallo di consegna alla
RTN esistente

FONTE: GOOGLE EARTH

Sistema di Riferimento: UTM-WGS84, FUSO 33N

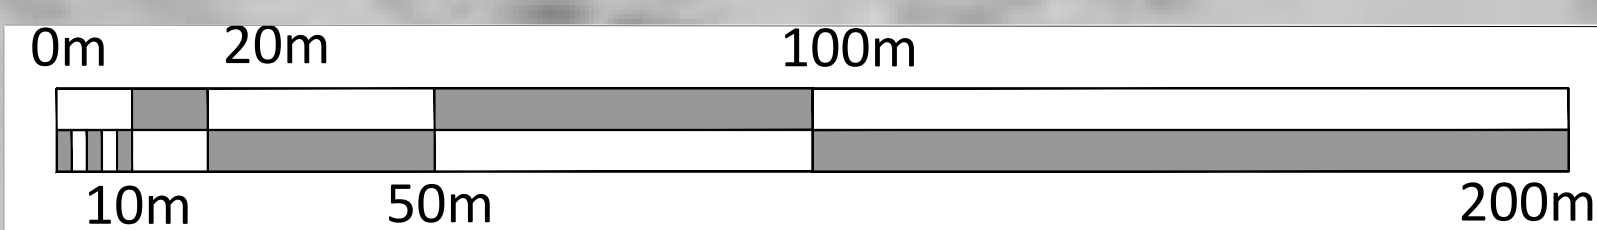[illegible]

IMPIANTO DI UTENZA INQUADRAMENTO SU IGM
SCALA: 1.250

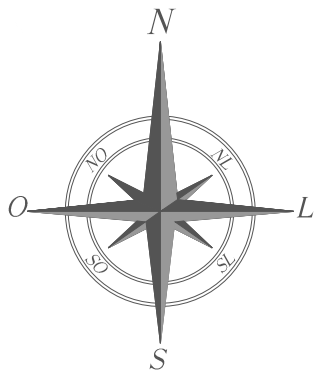

Sottostazione Utente
esistente in esercizio


Stazione Elettrica
150/380kV Manfredonia
- Terna S.p.A.

Sottostazione MT/AT Utente
della Società Limes 9 S.r.l.
(Codice Pratica2020200544)

Stallo di Trasformazione
altro produttore

Società Limes 9 S.r.l.
Stallo di Trasformazione

Stallo di consegna alla
RTN assegnato

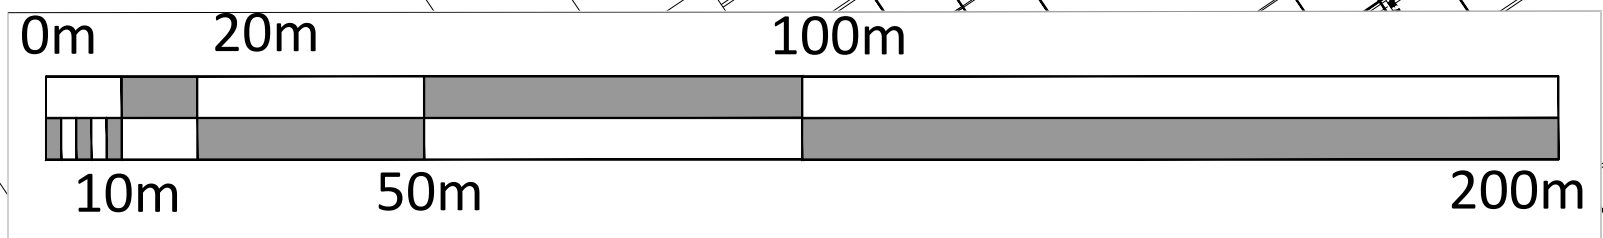


LEGENDA

	Ampliamento sbarra AT Sottostazione Utente 30/150kV
	Sbarra AT esistente Sottostazione Utente 30/150kV
	Nuova Sottostazione MT/AT Utente 30/150kV di Limes 9 S.r.l.
	Sottostazione Utente 30/150kV esistente
	Viabilità di accesso alla Sottostazione Utente 30/150kV

Sistema di Riferimento: UTM-WGS84, FUSO 33N

IMPIANTO DI UTENZA INQUADRAMENTO SU CTR
SCALA: 1.250

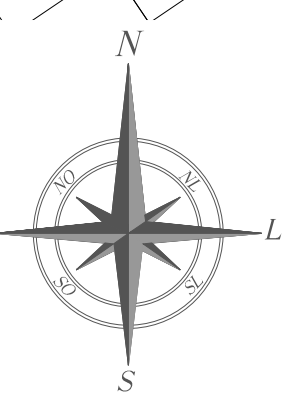

Sottostazione Utente
esistente in esercizio


Stazione Elettrica
150/380kV Manfredonia
- Terna S.p.A.

Sottostazione MT/AT Utente
della Società Limes 9 S.r.l.
(Codice Pratica2020200544)

Stallo di Trasformazione
altro produttore

Società Limes 9 S.r.l.
Stallo di Trasformazione

Stallo di consegna alla
RTN assegnato

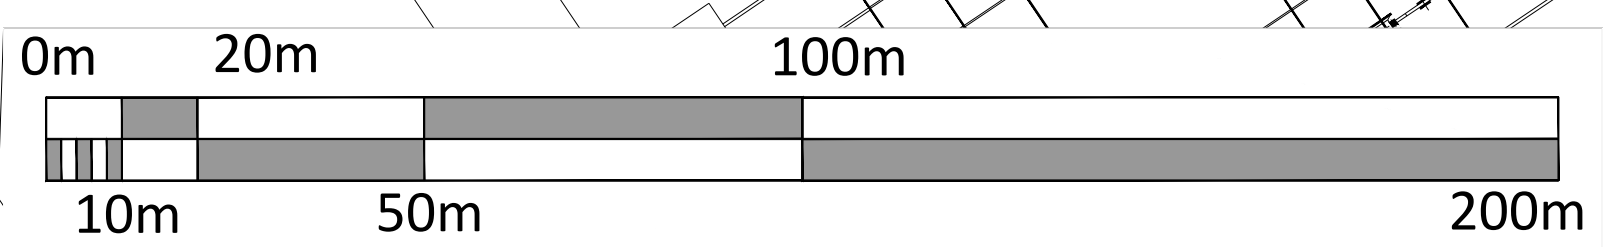


LEGENDA

- Ampliamento sbarra AT Sottostazione Utente 30/150kV
- Sbarra AT esistente Sottostazione Utente 30/150kV
- Nuova Sottostazione MT/AT Utente 30/150kV di Limes 9 S.r.l.
- Sottostazione Utente 30/150kV esistente
- Viabilità di accesso alla Sottostazione Utente 30/150kV

21.2

FONTE: <http://www.sit.puglia.it/>
Sistema di Riferimento: UTM-WGS84, FUSO 33N

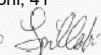00		07/12/2021		EMISSIONE DEL DOCUMENTO				D.BUFANO		A.SERGI	
REV. N.		DATA		DESCRIZIONE				PREPARATO		APPROVATO	
Rev.		Date		Description				Prepared		Approved	
DIRETTORE TECNICO / Technical Director								TIMBRO E FIRMA DIRETTORE TECNICO / Technical Director Sign and Stamp			
ING. ANTONIO SERGI											
NOME D'ARCHIVIO / FILE NAME				DATA / Date							
SCS.DES.R.ELE.ITA.P.7112.078.00				07/12/2021							
FORMATO DEL DISEGNO / Drawing Format		SCALA DEL DISEGNO / Drawing scale		NUMERO FOGLIO DEL DISEGNO / Drawing sheet							
A1		1:250		4/4							
SOGGETTO PROPONENTE / Proponent		PROGETTO / Project		IMPIANTO FOTOVOLTAICO “FV FOGGIA” 49,402 MWP E OPERE DI CONNESSIONE ALLA RTN COMUNE DI FOGGIA (FG)							
LIMES 9 S.R.L. Sede Legale: Via Alessandro Manzoni, 41 20121 - MILANO (MI) 											
PROGETTISTA / Technical Advisor		SCOPO DOCUMENTO / Utilization Scope									
				ITER AUTORIZZATIVO							
		TITOLO / Title		Individuazione sottostazione MT/AT e collegamento alla RTN							
PROGETTO / Project		CODICE SCS / SCS Code									
FV FOGGIA 7112		COMPANY	PURPOSE	TYPE	DISCIPLINE	COUNTRY	TEC.	PLANT	PROGRESSIVE	REVISION	
		SCS	DES	R	E	L	E	I	T	A	P
								7	1	1	2
									0	7	8
										0	0